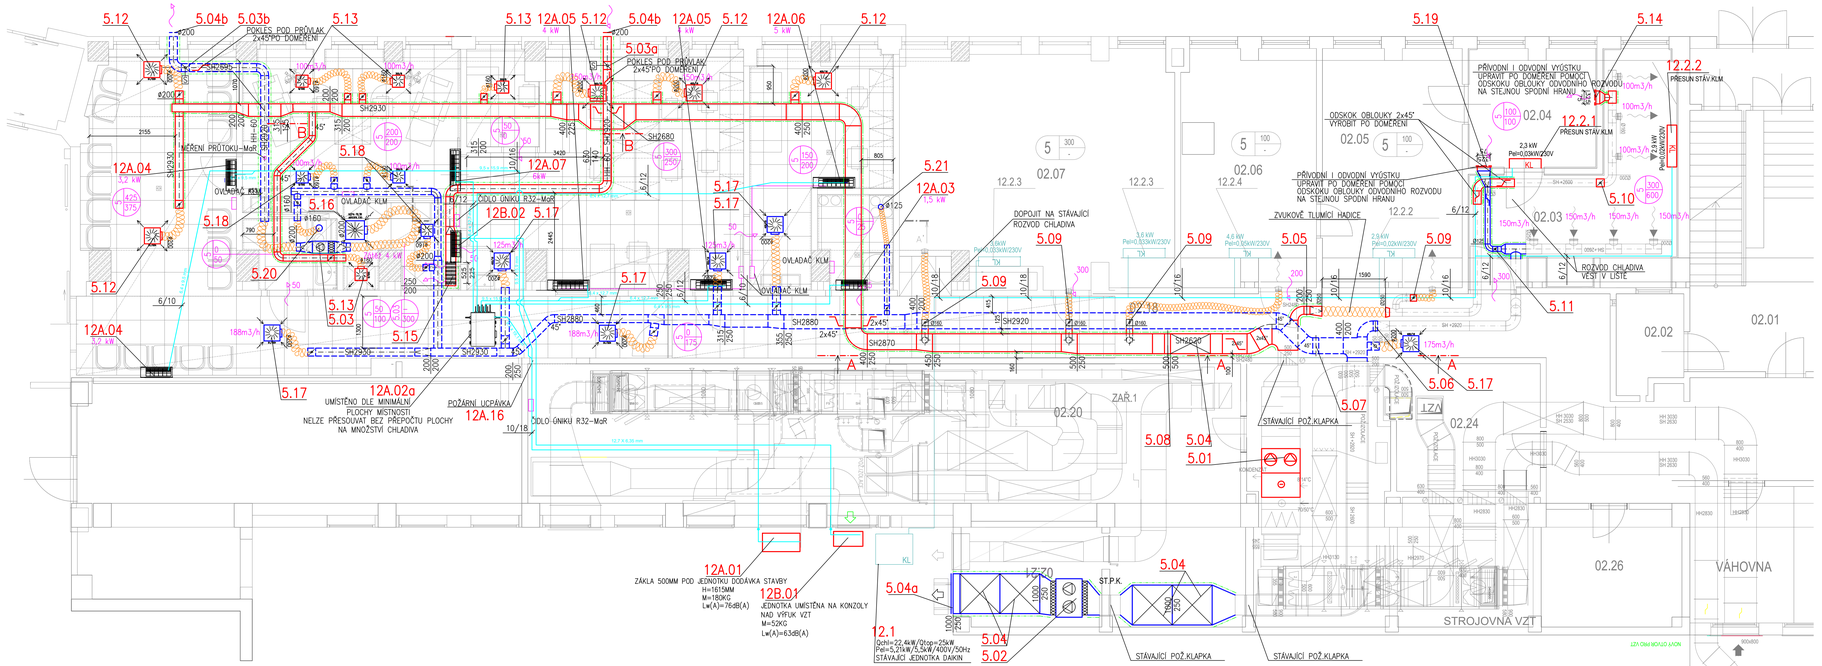

LEGENDA MÍSTNOSTÍ

OZN.	NÁZEV MÍSTNOSTI	m^2
2.16	ČEKÁRNA	48,98
2.15	WC IMOBILNÍ	3,68
2.14	ODBĚROVÁ MÍSTNOST	20,7 ?
2.13	POHOTOVOST	4,16
2.12	CENTRIFUGY	5,91
2.11	PŘÍLEM	35,58
2.10	MOČOVÁ LINKA	16,27
2.09	OPRAVA VODY	4,26
CELKOVÁ PLOCHA MÍSTNOSTÍ		139,6

POZN.:
PŘÍPOJENÍ KONCOVÝCH ELEMENTŮ BUDE PROVEDENO DLE POPISU V TZ PD.
VŠECHNY ODBOČKY, ROZBOČKY A NÁSTAVCE VYBAVIT NÁSROVNÝM PLOCHY.
KONTROLNÍ A REVIZNÍ OTVORY JSOU DODÁVKOU STAVBY – NUTNÁ OPĚTOVNÁ KOORDINACE.
REALIZAČNÍ FIRMA V RÁMCI SVÉ DODÁVKY PROVEDE PRO VYROBNÍ A MONTÁŽNÍ ÚČELY,
ROZPIS VZT POTRUBÍ (ROZDĚLENÍ VZDUCHOVODŮ NA JEDNOTLIVÉ TVAROVKY A ROURY, VČETNĚ POTŘEBNÝCH "DOMĚRŮ").
VZHLEDEM K PROSTOROVÝM NÁROKŮM VZT A CHARAKTERU OBJEKTU BUDOU VEŠKERÉ VZDUCHOVODY A KONCOVÉ ELEMENTY VZT MONTOVANÝ JAKO PRVNÍ PŘED OSTATNÍMI PROFESEMI – KOORDINACE NA STAVBĚ.
H. N. VZDUCHOVODU 50MM POD STROPEM POKUD NA VÝKRESE NENÍ UVEDENO JINAK.
VZDUCHOVODY BUDOU PROTIHLUKOVĚ IZOLOVÁNY TL.60mm OD ZDROJE HLUKU ZA JEDNOTLIVÉ TLUMIČE JAK NA SÁNÍ, TAK NA VÝTLAKU A CELOPLOŠNĚ V PROSTORU STROJOVEN VZT.
TEPELNOU IZOLACÍ VODĚ ODOLNOU (ZLOAD ≥ 40 mm BUDE IZOLOVÁNO PŘÍVODNÍ POTRUBÍ PROTIPOŽÁRNÍ IZOLACÍ S ATESTEM S POŽADOVANOU DOBOU ODOLNOSTI BUDE IZOLOVÁNE POTRUBÍ, KDE JE TO Z HLEDISKA POŽÁRNĚ-BEZPEČNOSTNÍHO ŘEŠENÍ VYŽADOVÁNÉ.
U VŠECH KONCOVÝCH VZT ELEMENTŮ BUDE UMÍSTĚNA REGULAČNÍ KLAPKA DANÉHO PRŮMĚRU NA NÁSTAVCI POTRUBÍ PŘED ZVUKOVĚ IZOLOVANOU OHEBNOU HADICÍ.
OHEBNÉ HADICE BUDOU PO CELÉ DÉLCE VYNĚŠENY KE STROPNÍ KONSTRUKCI
TAK, ABY NEBRANILY OSAZENÍ SVÍTIDEL A NEDOTÝKALY SE K–CE PODHLEDŮ.
HORNÍ HRANA NÁSTĚNNÝCH JEDNOTEK 100MM POD STROPEM/PODHLEDEM, NENÍ–LI NA VÝKRESE UVEDENO JINAK
TECHNICKÝ POPIS VZT JE UVEDEN V TECHNICKÉ ZPRÁVĚ.

Tato dokumentace je duševním vlastnictvím shrnujícím platného zákona, tedy zejména autorského zákona č. 121/2000 Sb. a mezinárodních smluv, kterými je Česká republika vázána. Bez předchozího písemného souhlasu autora kopírování, rozmnožování, sdružování a zpřístupnění třetím osobám. Projektant při návrhu, výrobě a zpracování projektové dokumentace předpokládá, že stavba bude provedena dle platných norem ČSN. Tedy že použité materiály a konstrukční jsou uvedeny ve skladebných ceníkách. Stavba dle této projektové dokumentace musí provádět odborná firma a bude za stavbu zaručovat.

LAPLAN
LAPLAN a.s. , Cejl 504/38, 602 00 Brno
IČO: 292 01 691, laplan.cz
ID datové schránky: r8umfnq

Rekonstrukce Klinických laboratoří

Název stavby
Kaštanová 268, Dolní Lištná, 739 61 Třinec
Místo
Nemocnice Třinec, příspěvková organizace, Kaštanová 268, Dolní Lištná, 739 61 Třinec
Stupeň
1.2.0.4.1 Laboratoře
Stavební objekt
D.1.2 Technická prostředí staveb "TPS"
Část dokumentace
DPS
Stupeň dokumentace
PŮDORYS 2.PP — 1:50 — 12A4
Název výkresu — Měřítko — Formát
03 — 00 — 01/2026 — mm — 11_2506
Číslo výkresu — Revize — Datum — Kótování — Číslo zakázky — Sada

Ing. Marián Varjú
Hlavní projektant
Ing. Zdeněk Tesař, Ph.D.
Vypracoval
Ing. Zdeněk Tesař, Ph.D.
Autor
Ing. Petr Andrys
Autorizovaná osoba

Ing. Petr Andrys
Digitálně podepsal Ing. Petr Andrys
Datum: 2026.05.25 14:51:50 +02'00'