

SCHÉMA VRF SYSTÉMU 12


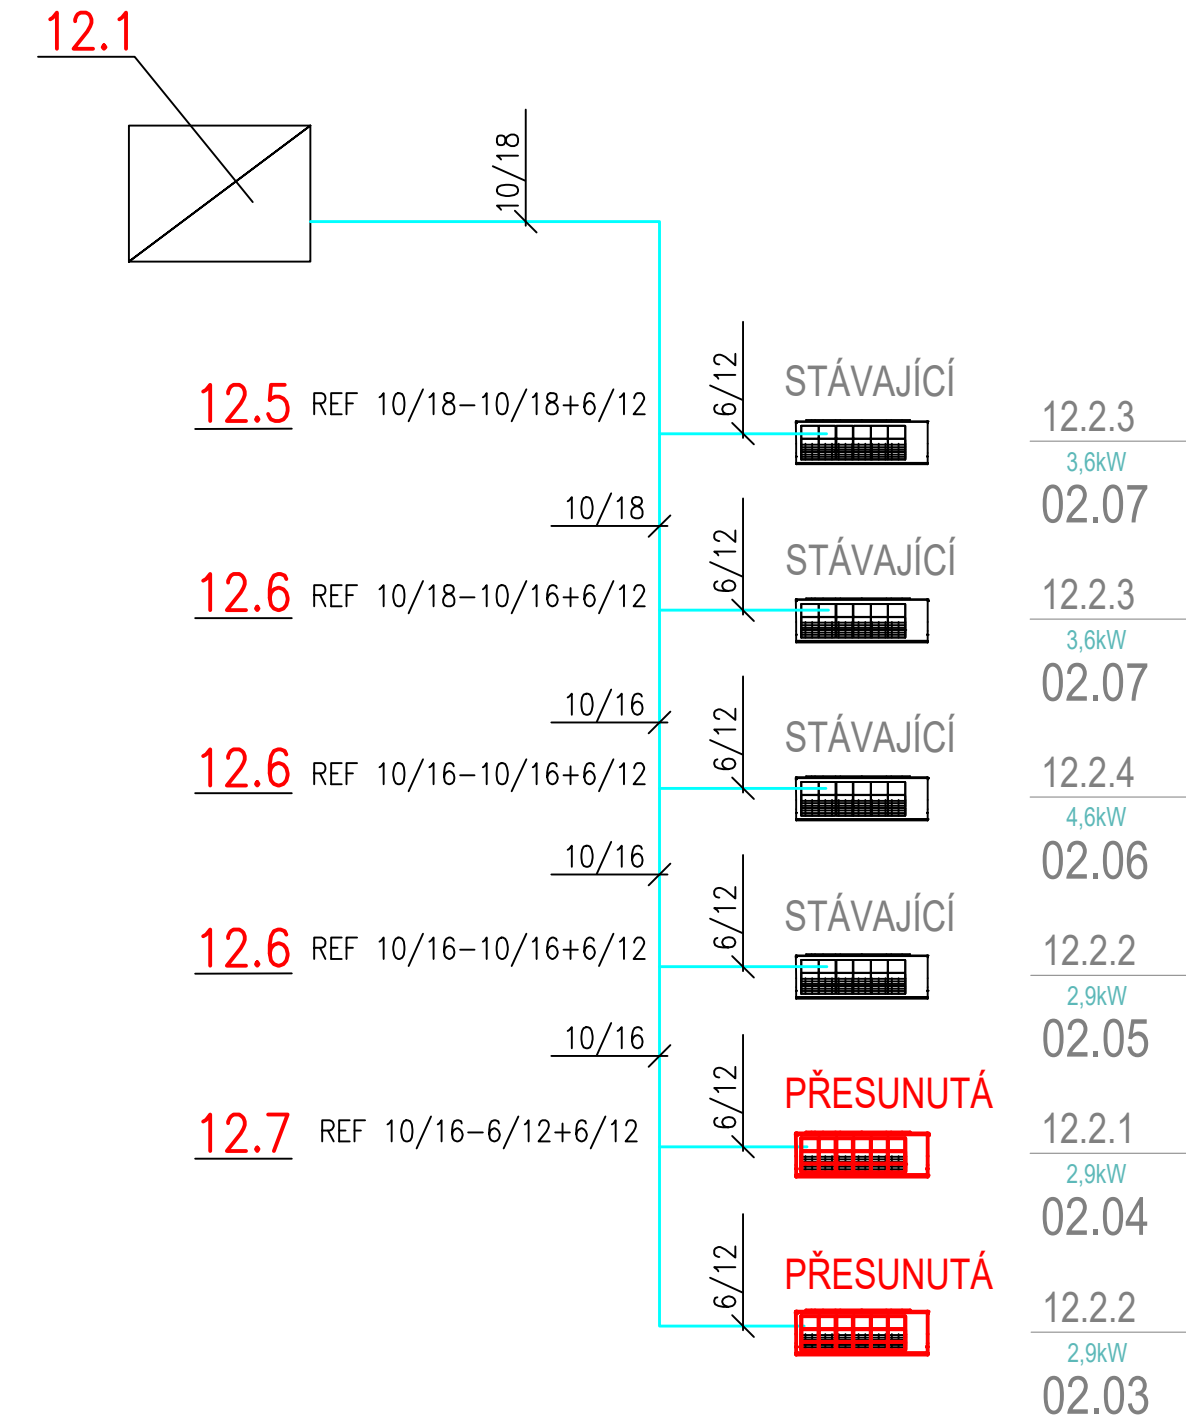



SCHÉMA VRF SYSTÉMU 12A



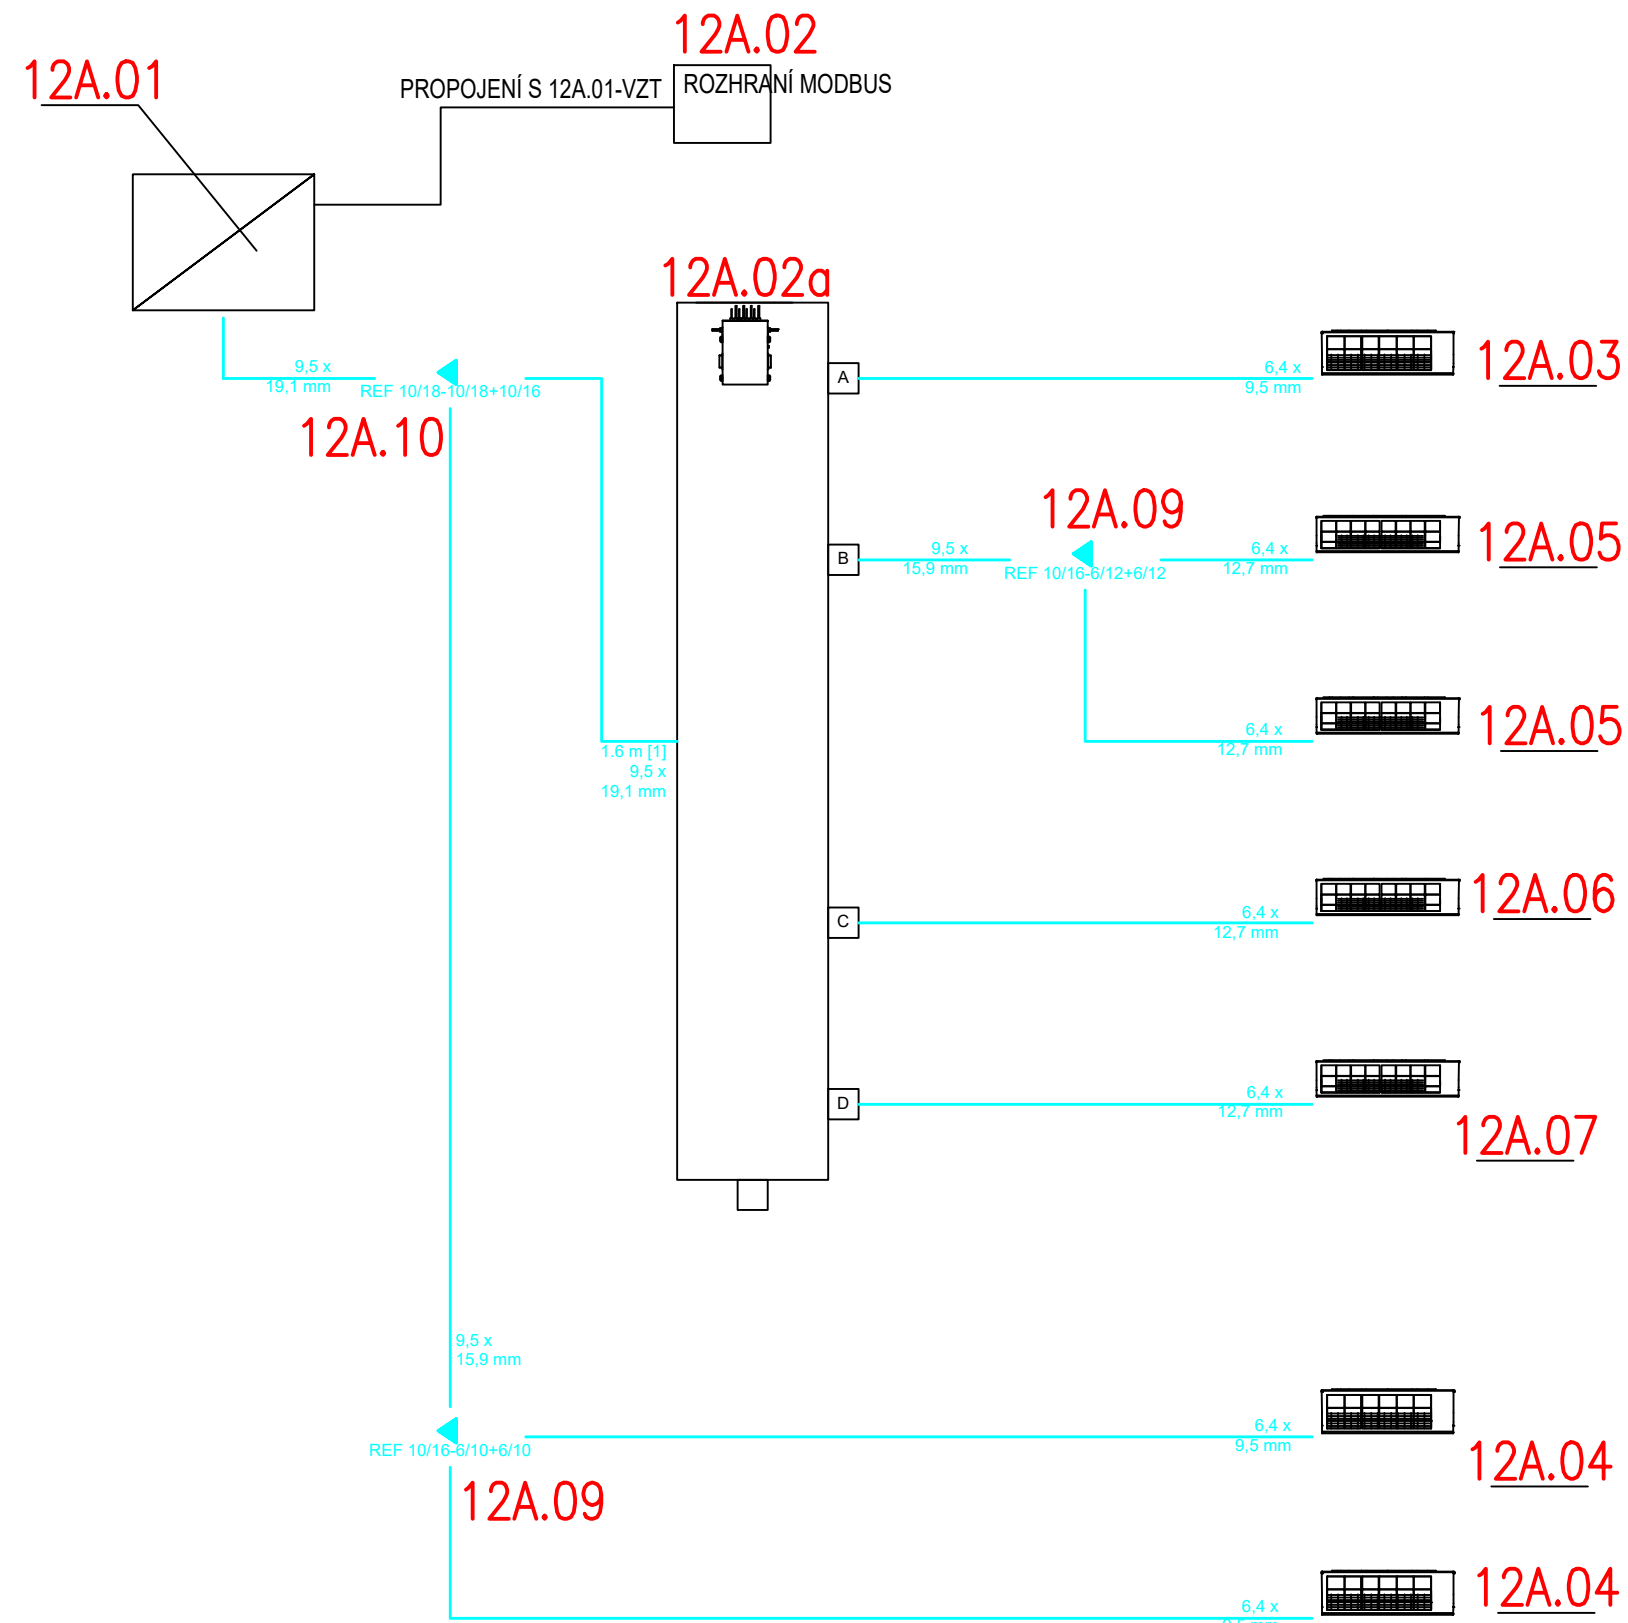

LAPLAN a.s. ,
00 Brno
IČO: 292 01 691, laplan.cz
ID datové schránky: f9umfsq

Rekonstrukce Klinických laboratoří

Název stavby	Kaštanová 268, Dolní Lištná, 739 61 Trinec		
Místo	Nemocnice Trinec, příspěvková organizace, Kaštanová 268, Dolní Lištná, 739 61 Trinec		
Stavebník	1.2.0.4.1 Laboratoře		
Stavební objekt	D.1.2 Technika prostředí staveb "TPS"		
Část dokumentace	DPS		
Stupeň dokumentace	SCHÉMA VRF		
Název výkresu	Měřítko	Formát	
06	00	01/2026	mm 11_2506
Číslo výkresu	Revize	Datum	Kótováno
			Číslo zakázky
			Sada

Ing. Marián Varjů

Hlavní projektant

Ing. Zdeněk Tesař, Ph.D.

Vypracoval

Ing. Zdeněk Tesař, Ph.D.

Autor

Ing. Petr Andrys

Autorizovaná osoba

Tato dokumentace je duševním vlastnictvím chráněným platnými zákony. Nesmí být bez předchozího písemného souhlasu autora kopírována, rozmnožována, upravována a zpřístupněna třetím osobám. Projektant při návrhu, výpočtu a vypracování projektové dokumentace předpokládá, že stavba bude prováděna dle platných norem ČSN. Textová část je nedílnou součástí dokumentace. Veškeré rozměry konstrukcí jsou uvedeny ve skladebných rozměrech. Stavbu dle této projektové dokumentace musí provádět odborná firma k tomu ze zákona způsobilá.

