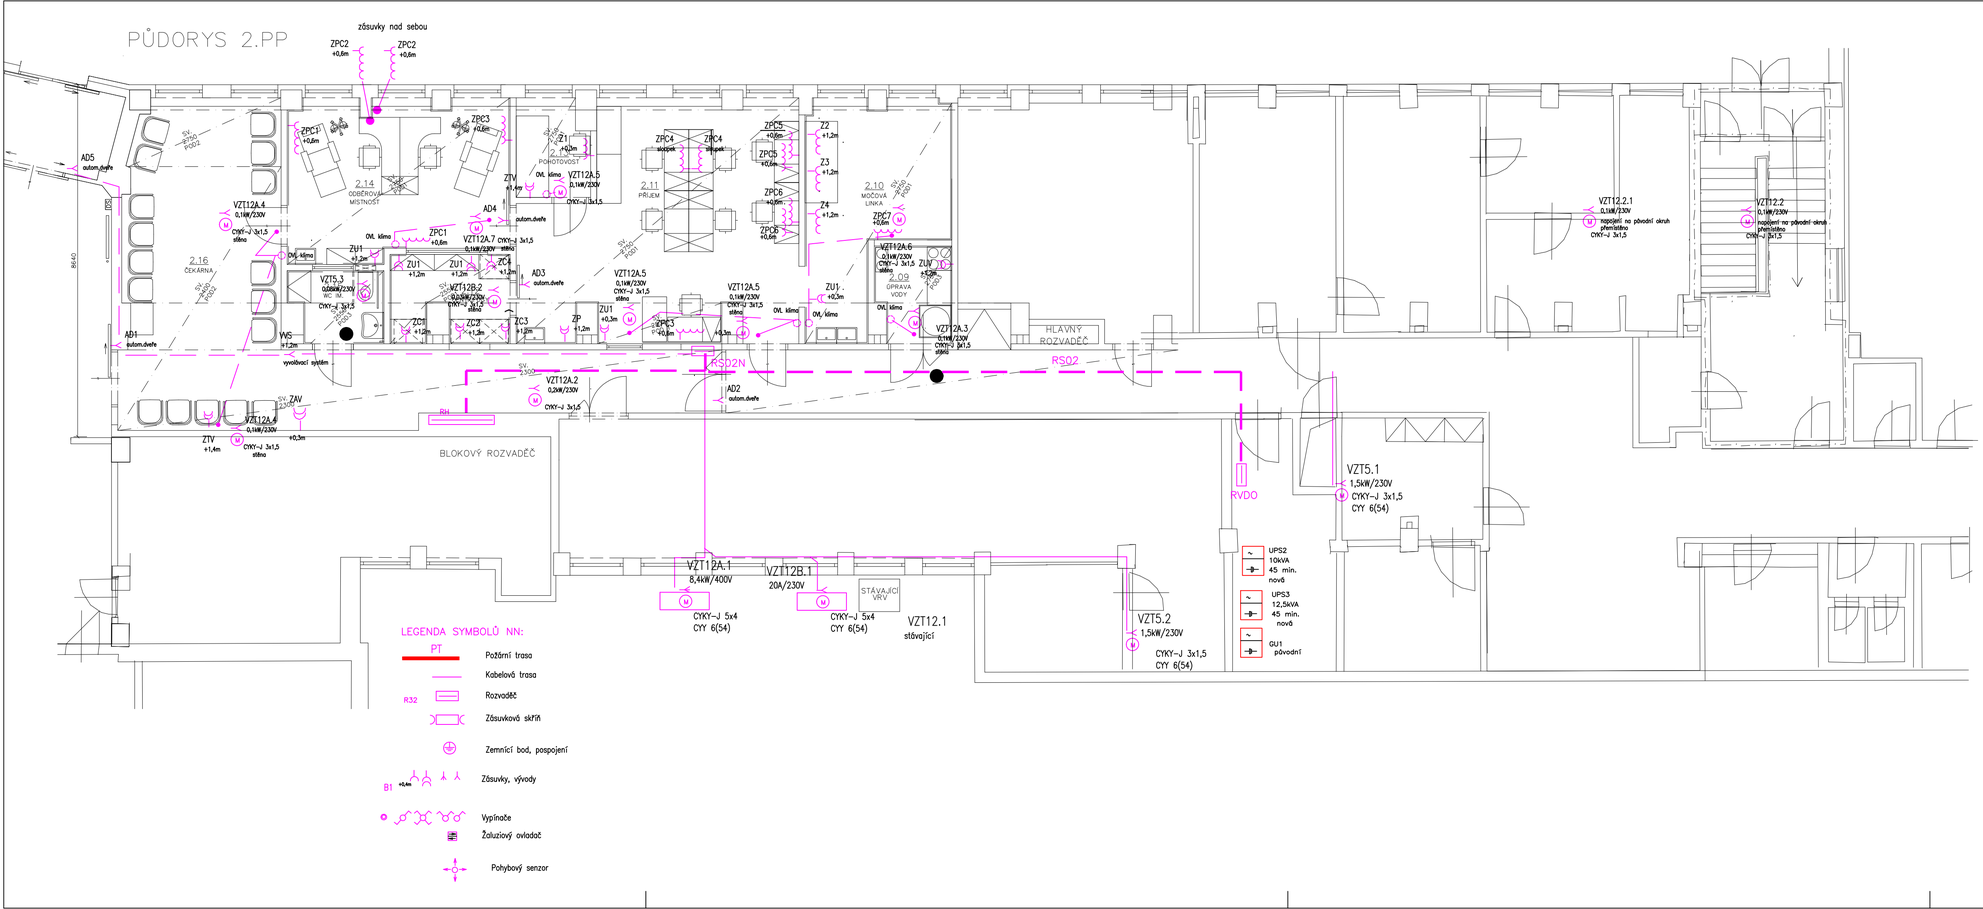

LEGENDA MÍSTNOSTÍ

OZN.	NÁZEV MÍSTNOSTI	m²	ÚPRAVA PODLAHY		ÚPRAVA STĚN	ÚPRAVA STROPU	SVĚTLÁ VÝŠKA	POZNÁMKA
			POVRCH	SKL				
2.16	ČEKÁRNA	48,98	PVC	–	OMÍTKA	KP1	2400, 2750	PVC FABION
2.15	WC IMOBILNÍ	3,68	PVC	–	KERAM. OBKLAD (+=2550)	KP2	2550	PVC FABION
2.14	ODBĚROVÁ MÍSTNOST	20,77	PVC	–	KERAM. OBKLAD (+=1300)	KP1	2750	PVC FABION
2.13	POHOTOVOST	4,16	PVC	–	SDK	KP2	2750	PVC FABION
2.12	CENTRIFUGY	5,91	PVC	–	KERAM. OBKLAD (+=1300)	KP2	2550	PVC FABION
2.11	PŘÍJEM	35,58	PVC	–	KERAM. OBKLAD (+=1300) / SDK	KP1	2750	PVC FABION
2.10	MOČOVÁ LINKA	16,27	PVC	–	KERAM. OBKLAD (+=1300)	KP1	2750	PVC FABION
2.09	ÚPRAVA VODY	4,26	PVC	–	KERAM. OBKLAD (+=1300)	KP2	2750	PVC FABION
CELKOVÁ PLOCHA MÍSTNOSTÍ		139,6						
KP1	KAZETOVÝ SDK PODHLED							
KP2	PLNÝ SDK PODHLED							

ŘEŠENÉ ČÁSTI

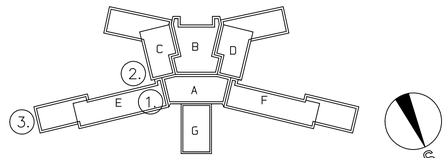

LAPLAN

LAPLAN a.s., Celá 504/38,602 00 Brno
IČO: 292 01 691,
laplan.cz
ID datové schránky: f9umfsq

Rekonstrukce Klinických laboratoří

Název stavby	Nemocnice Třinec, Kaštanová 268, Dolní Lištná, 739 61 Třinec
Místo	Nemocnice Třinec, Kaštanová 268, Dolní Lištná, 739 61 Třinec
Stavebník	
1.2.0.4.1 Laboratoře	
Stavební objekt	
D.1.2.5 Elektroinstalace	
Část dokumentace	
21 Rozvody NN	M 1:50
Název výkresu	
DPS	11/2025 00 11–2506
Stupeň dokumentace	Datum Revize Číslo zakázky Sada

Digitálně podepsal Ing. Vojtěch Lipovský
Datum: 2026.05.22 10:27:30 +02'00'

Ing. Varjú	Projektant HIP
Ing. Vojtěch Lipovský	Vypracoval
Ing. Vojtěch Lipovský	Odpovědný projektant