


MDO

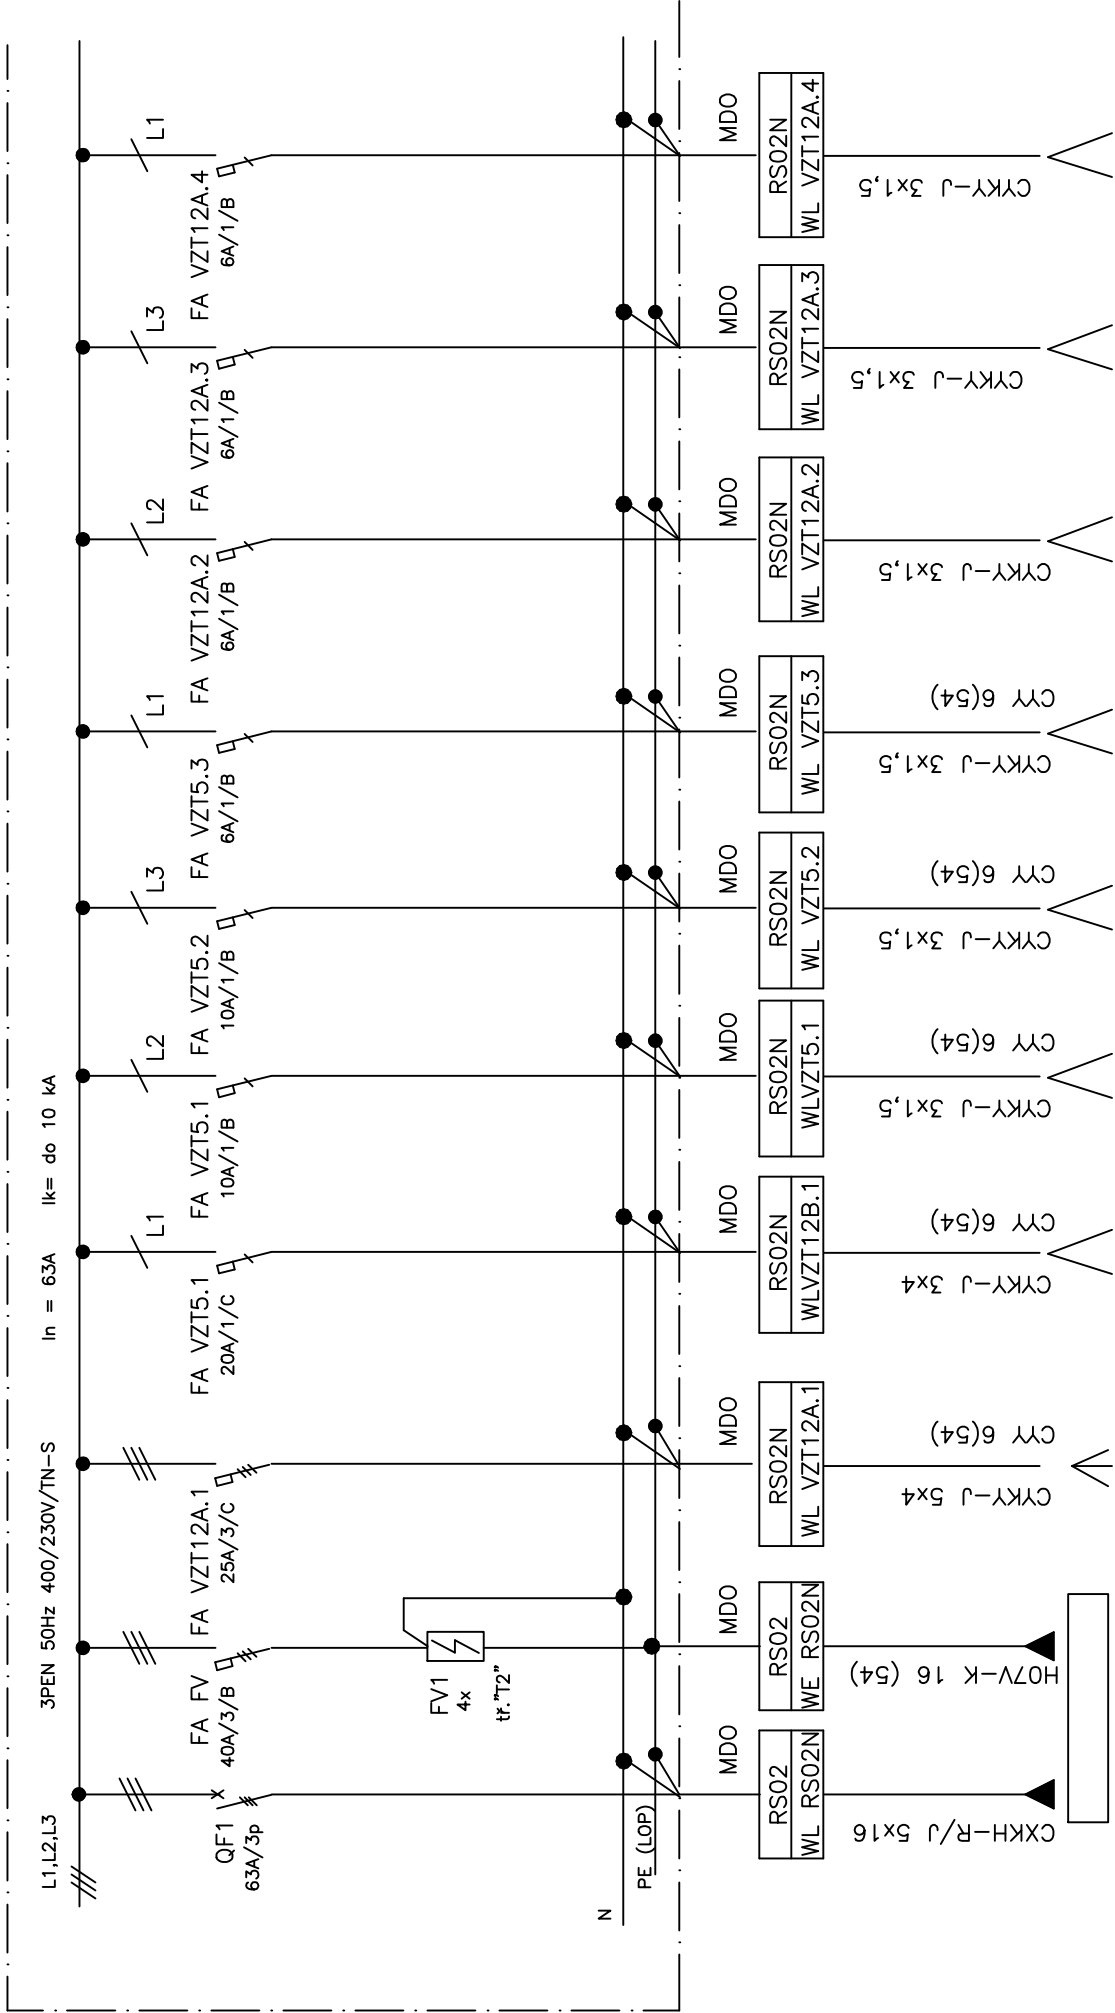

Číslo okruhu	RS02	HOP	VZT 12A.1	VZT12B.1	VZT5.1	VZT5.2	VZT5.3	VZT12A.2	VZT12A.3	VZT12A.4
Popis okruhu	Přívod MDO	Přívod	Klima venkovní 8,4kW	VZT	VZT	VZT	VZT	rozdělovač	klima	klima
Umístění			venek	4 kW/20A	2x 0,75kW	2x 0,75kW	2x 0,75kW	1x 0,1kW	2x 0,1kW	4x 0,1kW
				cenek	2PP	2PP	2.15	2.16	2PP	2PP