


VDO

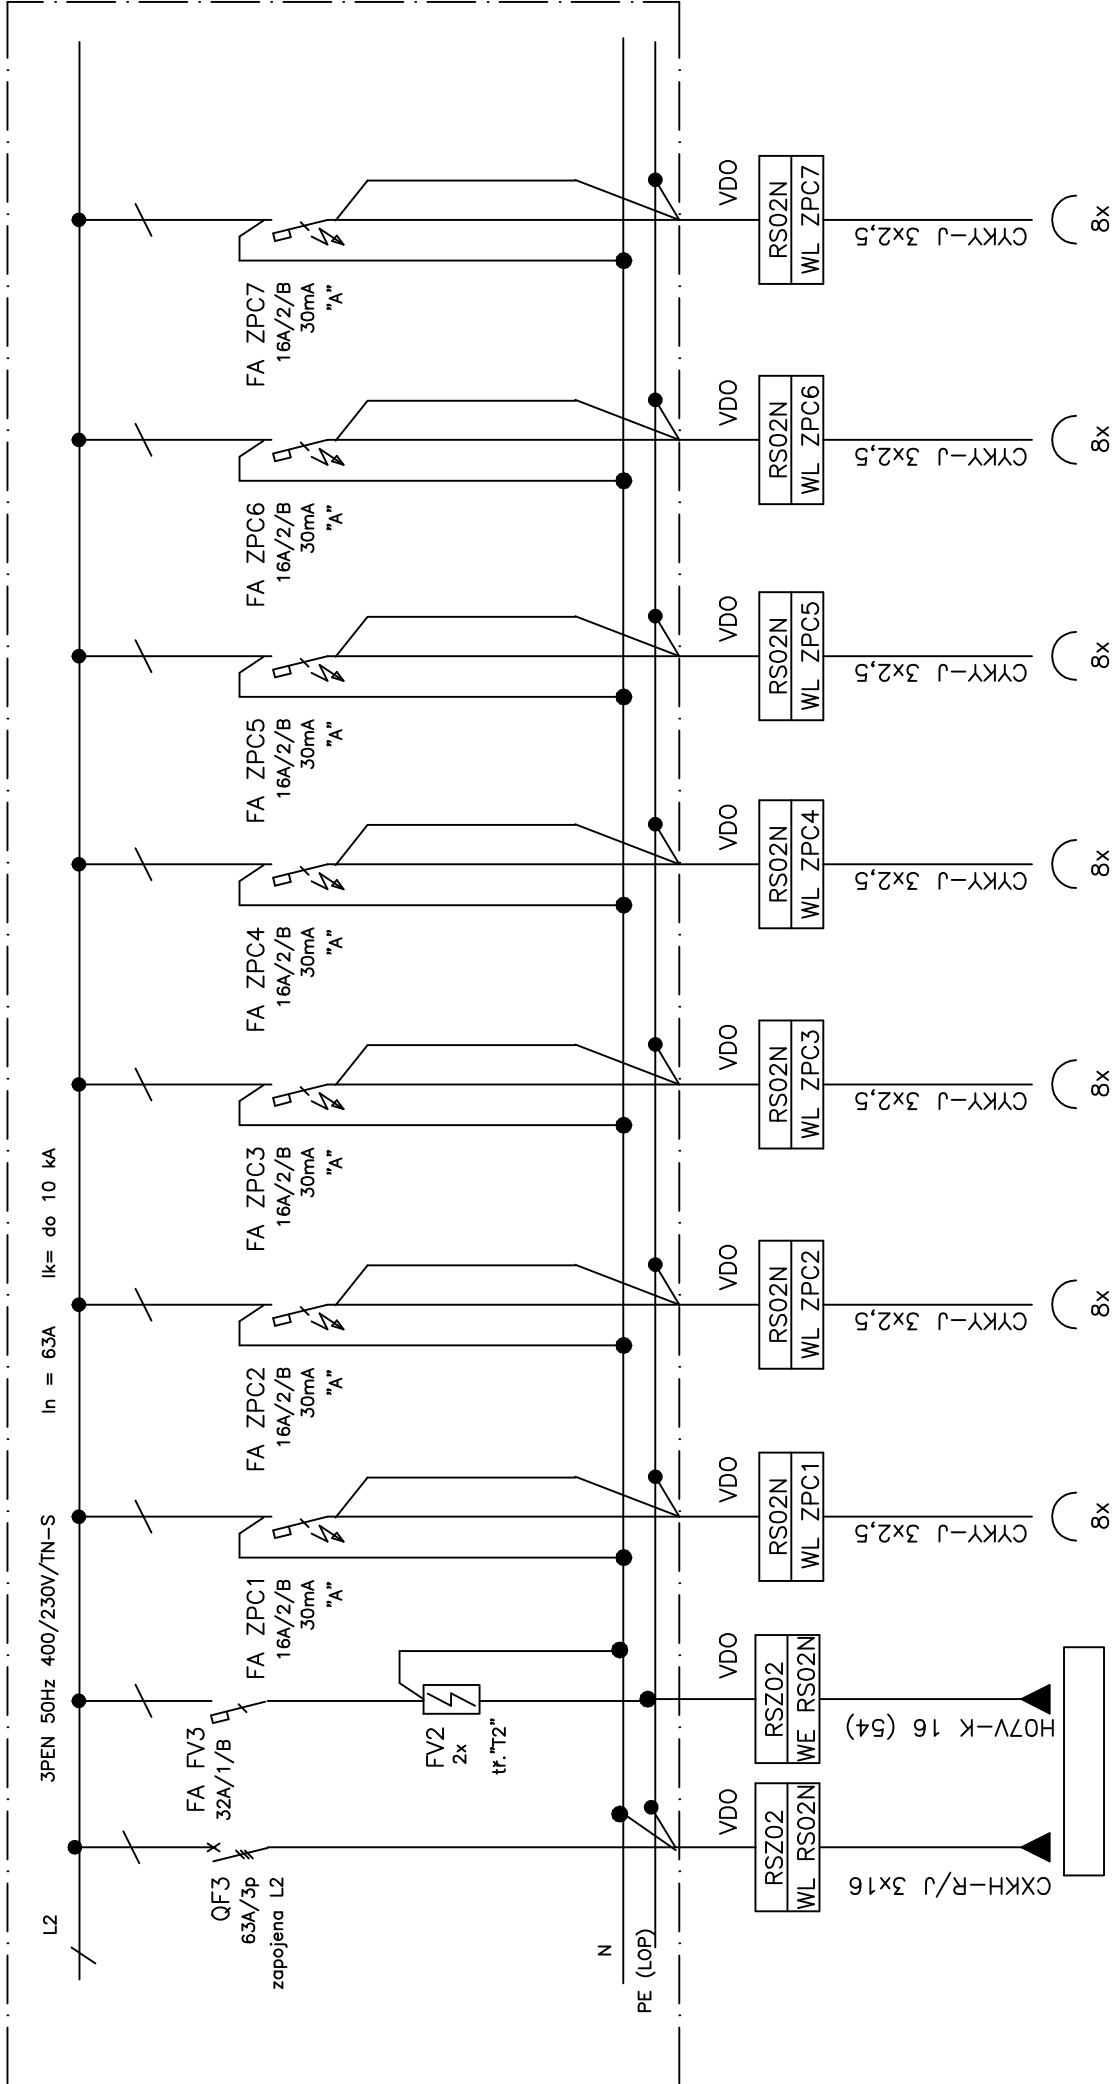

Číslo okruhu	RSZ02	HOP	ZPC1	ZPC2	ZPC3	ZPC4	ZPC5	ZPC6	ZPC7	
Popis okruhu	Přívod VDO	Přívod	Zásuvky PC 2,0kW	Zásuvky PC 2,0kW	Zásuvky PC 2,0kW	Zásuvky PC 2,0kW	Zásuvky PC 2,0kW	Zásuvky PC 2,0kW	Zásuvky PC 2,0kW	
Umístění			2.14	2.14	2.14/11	2.11	2.11	2.11	2.10	