

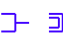


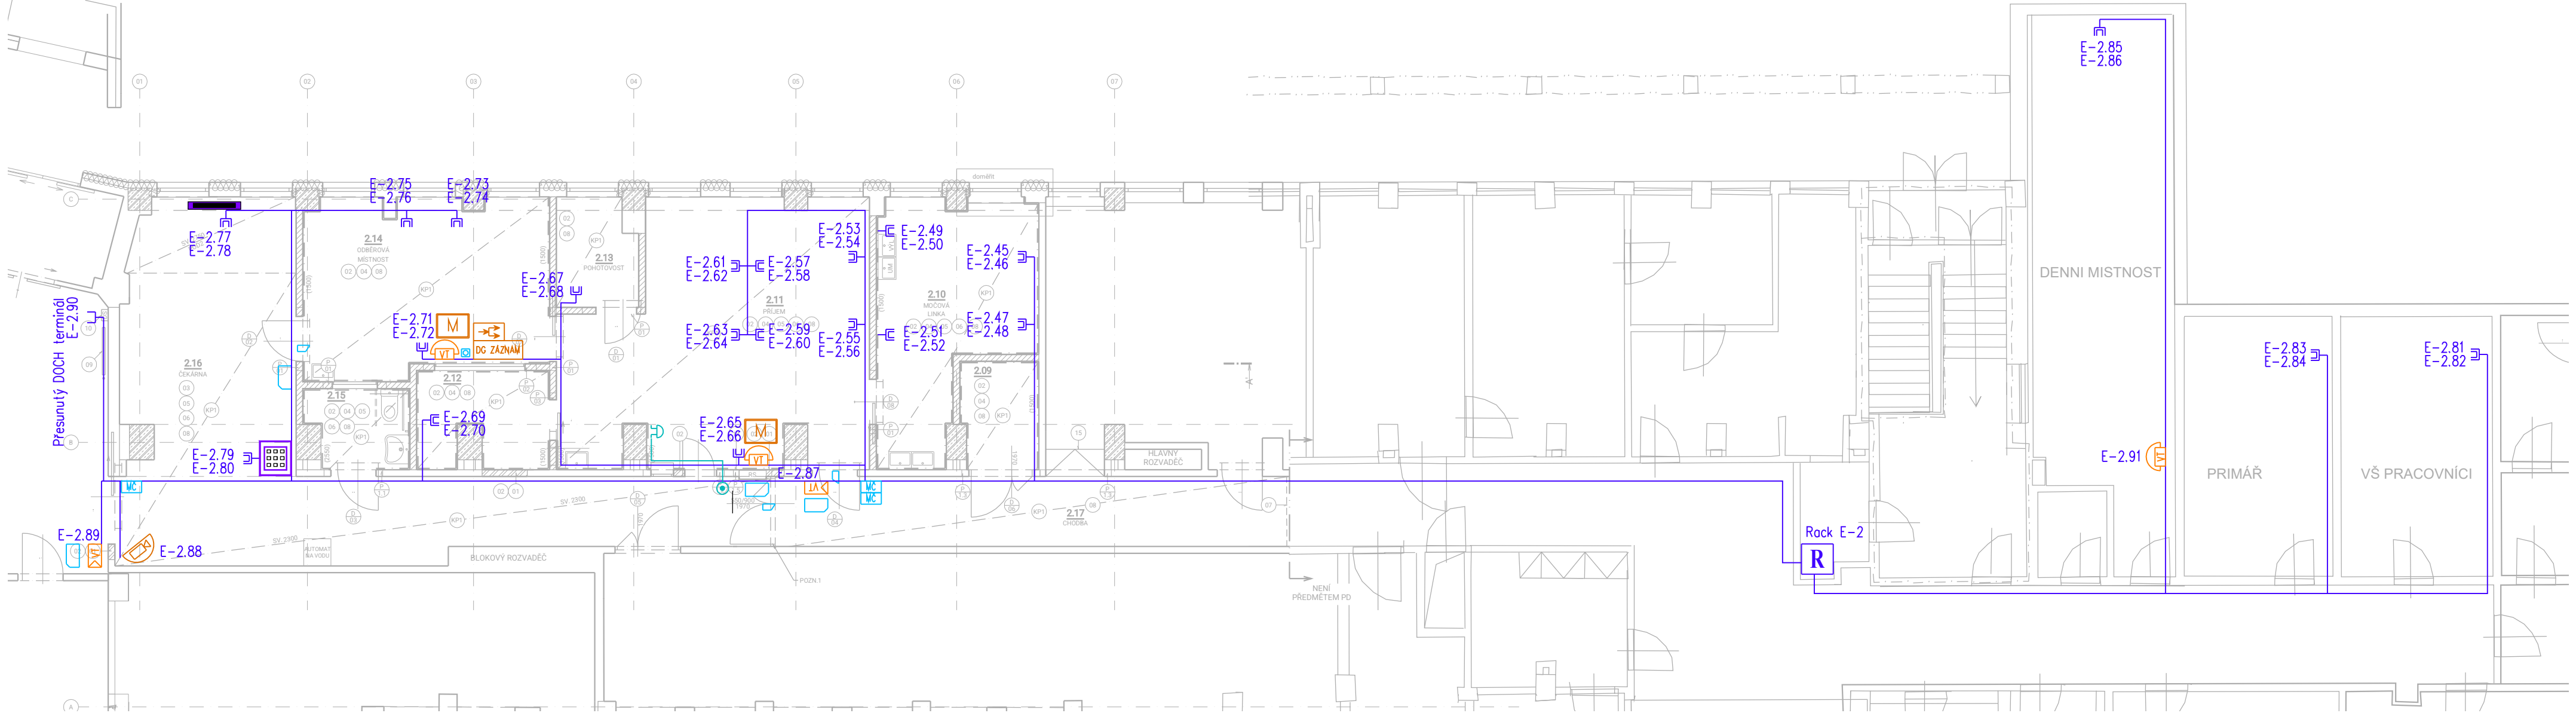














PŮDORYS 2.PP

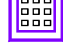


LEGENDA PRVKŮ SLP

-  DATOVÝ ROZVADEČ
-  DATOVÁ ZÁSUVKA 1xRJ45 / 2xRJ45
-  TERMINÁL BEZKONTAKTNÍ
-  MODUL ČTEČEK
-  ZÁMEK / OTVÍRAČ
-  TLAČÍTKO OTEVŘENÍ DVEŘÍ
-  VIDEOTABLO
-  VIDEOTELEFON
-  KABEL UTP cat6
-  KAMERA MINIDOME
-  MONITOR
-  HDMI ROZBOČOVAČ
-  4KANÁLOVÉ MINIZÁZNAMOVÉ ZAŘÍZENÍ S 4xPOE
-  VÝDEJ LÍSTKU VYVOLÁVACÍHO SYSTÉMU-KIOSEK
-  LCD PANEL VYVOLÁVACÍHO SYSTÉMU
-  ZVONEK
-  ZVONKOVÉ TLAČÍTKO

OZN.	NÁZEV MÍSTNOSTÍ	m²	ÚPRAVA PODLAHY		ÚPRAVA STĚN	ÚPRAVA STROPŮ	SVĚTLÁ VÝŠKA	POZNÁMKA
			POVRCH	SKL				
2.16	ČEKÁRNA	48,98	PVC	-	OMÍTKA	KP1	2400, 2750	PVC FABION
2.15	WC IMOBILNÍ	3,68	PVC	-	KERAM. OBKLAD (n=2550)	KP2	2550	PVC FABION
2.14	ODBĚROVÁ MÍSTNOST	20,77	PVC	-	KERAM. OBKLAD (n=1300)	KP1	2750	PVC FABION
2.13	POHOTOVOST	4,16	PVC	-	SDK	KP2	2750	PVC FABION
2.12	CENTRIFUGY	5,91	PVC	-	KERAM. OBKLAD (n=1300)	KP2	2550	PVC FABION
2.11	PŘÍJEM	35,58	PVC	-	KERAM. OBKLAD (n=1300) / SDK	KP1	2750	PVC FABION
2.10	MOČOVÁ LINKA	16,27	PVC	-	KERAM. OBKLAD (n=1300)	KP1	2750	PVC FABION
2.09	ÚPRAVA VODY	4,26	PVC	-	KERAM. OBKLAD (n=1300)	KP2	2750	PVC FABION
CELKOVÁ PLOCHA MÍSTNOSTÍ		139,6						

Řešené oblasti, nový tel.kabel, 1:400

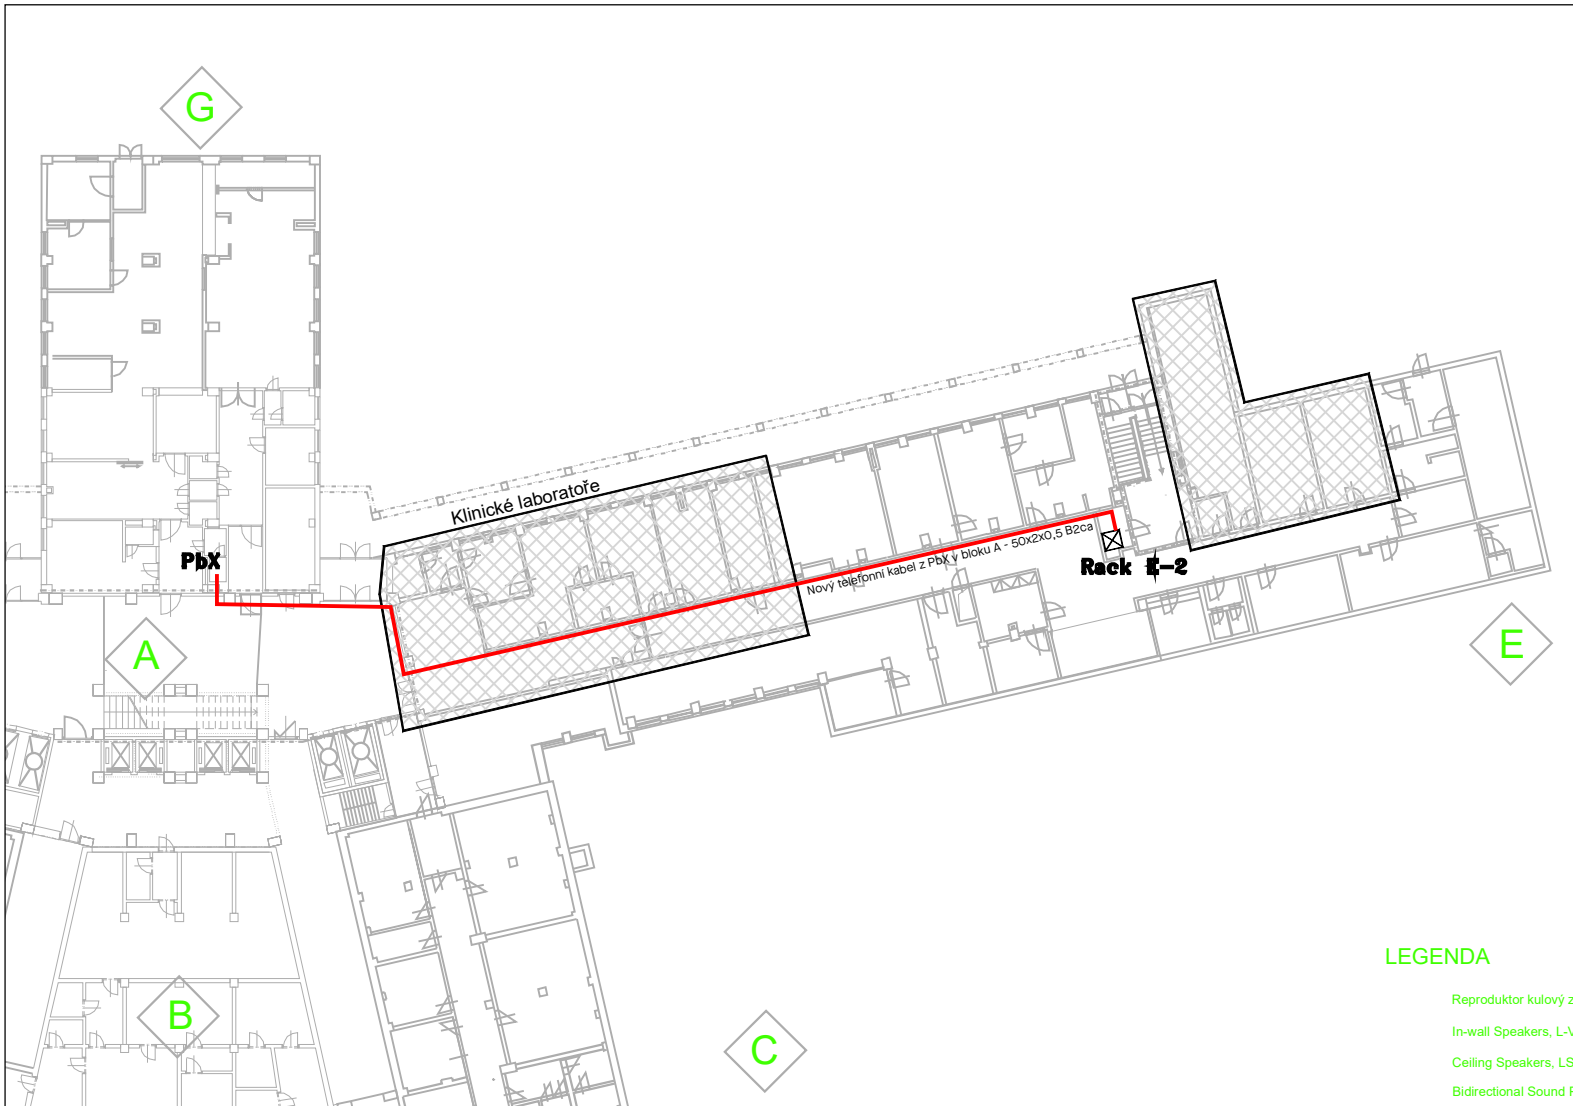

Tato dokumentace je duševním vlastnictvím chráněným platnými zákony. Nesmí být bez předchozího písemného souhlasu autora kopírována, rozmnožována, upravována a zpřístupněna třetím osobám. Projektant při návrhu, výpočtu a vypracování projektové dokumentace předpokládal, že stavba bude prováděna dle platných norem ČSN. Textová část je nedílnou součástí dokumentace. Veškeré rozměry konstrukcí jsou uvedeny ve skladebných rozměrech. Stavbu dle této projektové dokumentace musí provádět odborná firma k tomu ze zákona způsobilá.



LAPLAN a.s., Cejl 504/38, 602 00 Brno  
IČO: 292 01 691, [laplan.cz](http://laplan.cz)  
ID datové schránky: f9umfsq

0,000 = relativní

Rekonstrukce klinických laboratoří

Název stavby  
Kaštanová 268, Dolní Lištná, 739 61 Třinec  
Místo  
Nemocnice Třinec, p.o., Kaštanová 268, Dolní Lištná, 739 61 Třinec  
Stavebník

Ing. Marián Varjú  
Hlavní projektant  
Petr Příkryl  
Vypracoval  
Ing. Marián Varjú  
Autor

1.2.0.4.1 Laboratoře

Stavební objekt

D.1.2.6 TPS - Slaboproud

Část dokumentace

DPS

Stupeň dokumentace

Půdorys 1.NP SLP

1:100

A3

Název výkresu

Měřítko

Formát

101

00

01/2026

mm

11\_2506

Číslo výkresu

Revize

Datum

Kótováno

Číslo zakázky

Sada

Ing. Marián Varjú

Autorizovaná osoba