


LEGENDA ZNAČEK:

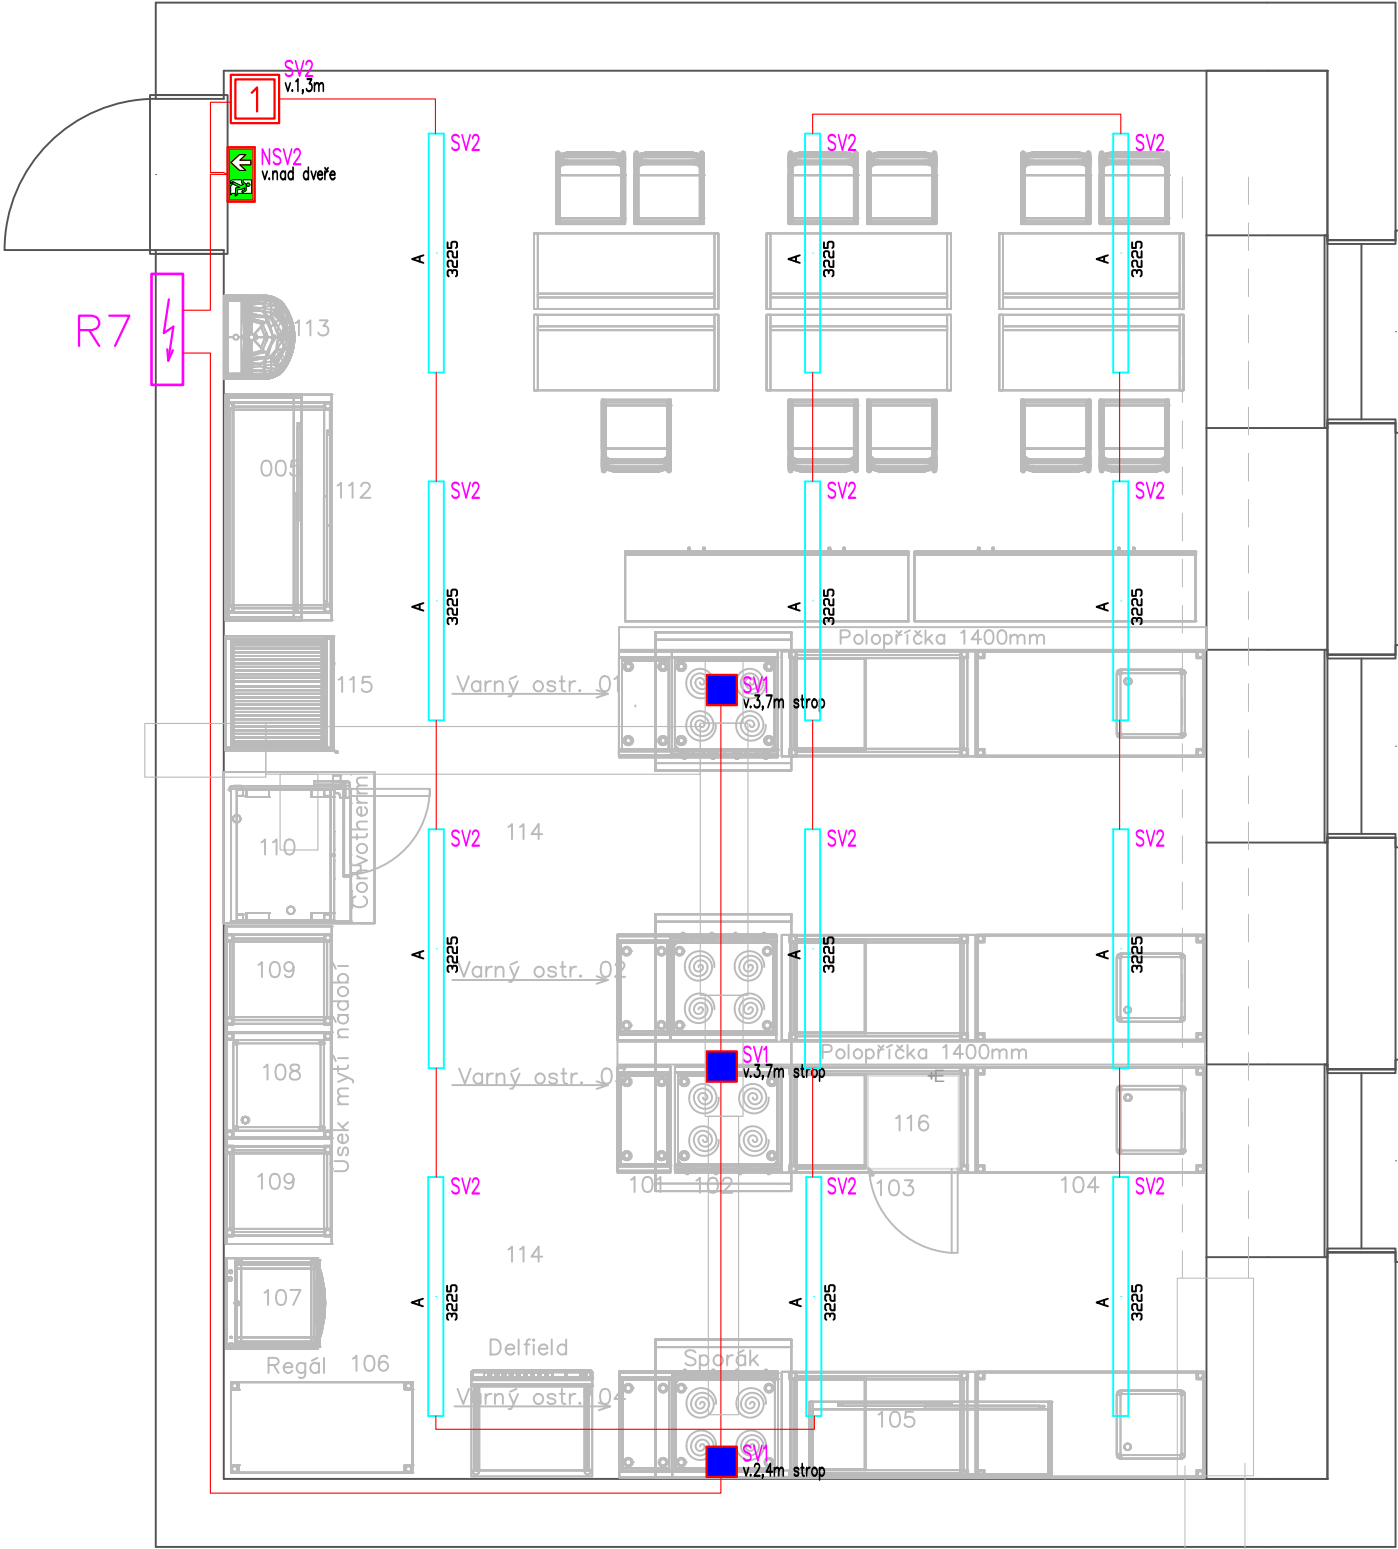

Rozváděč R7 – Úprava výbavy a výpletu

- 3/PEN AC 400/230V 50Hz, TN–C–S, In 80A
- Stáv. skříň, Úprava zapojení a výbavy dle schéma R7
- V případě nevyhovující kapacity stáv. PV realizovat nové PV kabelem PRAFIaSafe+ X–J 4x25, vč. výměny stáv. FA ve zdroji za nový FA B80A/3



LED svítidlo A

- Průmyslové prachotěsné svítidlo s účinností 94% a system. difusorem, Al chladič
- Délka 150cm, 9675lm, 54W, Ra80, 4000K, IP66
- Zavěsit na strop na lankové závěsy na úroveň s.h. VZT
- Napojeno kabelem CYKY–J 3x1,5



Nouzové svítidlo s vyznač. směrem úniku

- NO svítidlo LED, IP65, 18LED, 3h, přisazené
- svítí při výpadku napájení
- výška instalace nad dveře
- opatřeno šipkou ve směru úniku
- napojeno kabelem CYKY–J 3x1,5 z nejbližšího obvodu osvětlení



Krabice osvětlení digestoře

- Podomítková krabice KU68 s víčkem
- Příprava pro napojení digestoře
- Napojit kabelem CYKY–J 3x1,5



Vypínač řazení 1

- Vypínač řaz.1, pod omítku, bílá – komplet
- Instalován do podomítkové krabice KP68
- Výška instalace 1,3m nad podlahou



Kabel CYKY–J 3x1,5

- uložen skrytě min. 15mm pod omítkou

Základní charakteristiky	
Ochrana před NDN:	Řešena dle ČSN 33 2000-4-41 ed.3
	a) základní – kryty, přepážky izolace
	b) porucha – automatické odpojení od zdroje
	c) doplněná – proudovým chráničem 30mA, pospojováním
Soustava:	3/PEN AC 400/230V 50Hz, TN–C–S

REKONSTRUKCE ŠKOLNÍ KUCHYNĚ		Tel. 556749288 GSM 731450100 www.kudelka.cz
INVESTOR	Střední škola, Vítkov-Podhradí, p.o., Podhradí 2066, 749 01 Vítkov	
VYPRACOVAL	Ing. arch. Tomáš Kudělka	
PROJEKT	Architektonická kancelář IČ: 278 35 511 Ing. Arch. Tomáš Kudělka, Kunín 104, 742 53 Kunín	07-2026 1:50 / 2xA4
OBSAH	UMĚLÉ A NOUZOVÉ OSVĚTLENÍ	EL03