

LEGENDA ZNAČEK:



Rozváděč R7 – Úprava výbavy a výpletu
– 3/PEN AC 400/230V 50Hz, TN–C–S, In 80A
– Stáv. skříň, Úprava zapojení a výbavy dle schéma R7
– V případě nevyhovujících kapacity stáv. PV realizovat nové PV kabelem PRAFlaSafe+ X–J 4x25, vč. výměny stáv. FA ve zdroji za nový FA B80A/3



CYKY–J 3x2,5
– uloženo skrytě min. 15mm pod omítkou




CYKY–O 3x1,5
– uloženo skrytě min. 15mm pod omítkou



CYKY–J 5x4
– uloženo skrytě min. 15mm pod omítkou



UTP vat 6
– uloženo v oh. trubce skrytě min. 15mm pod omítkou

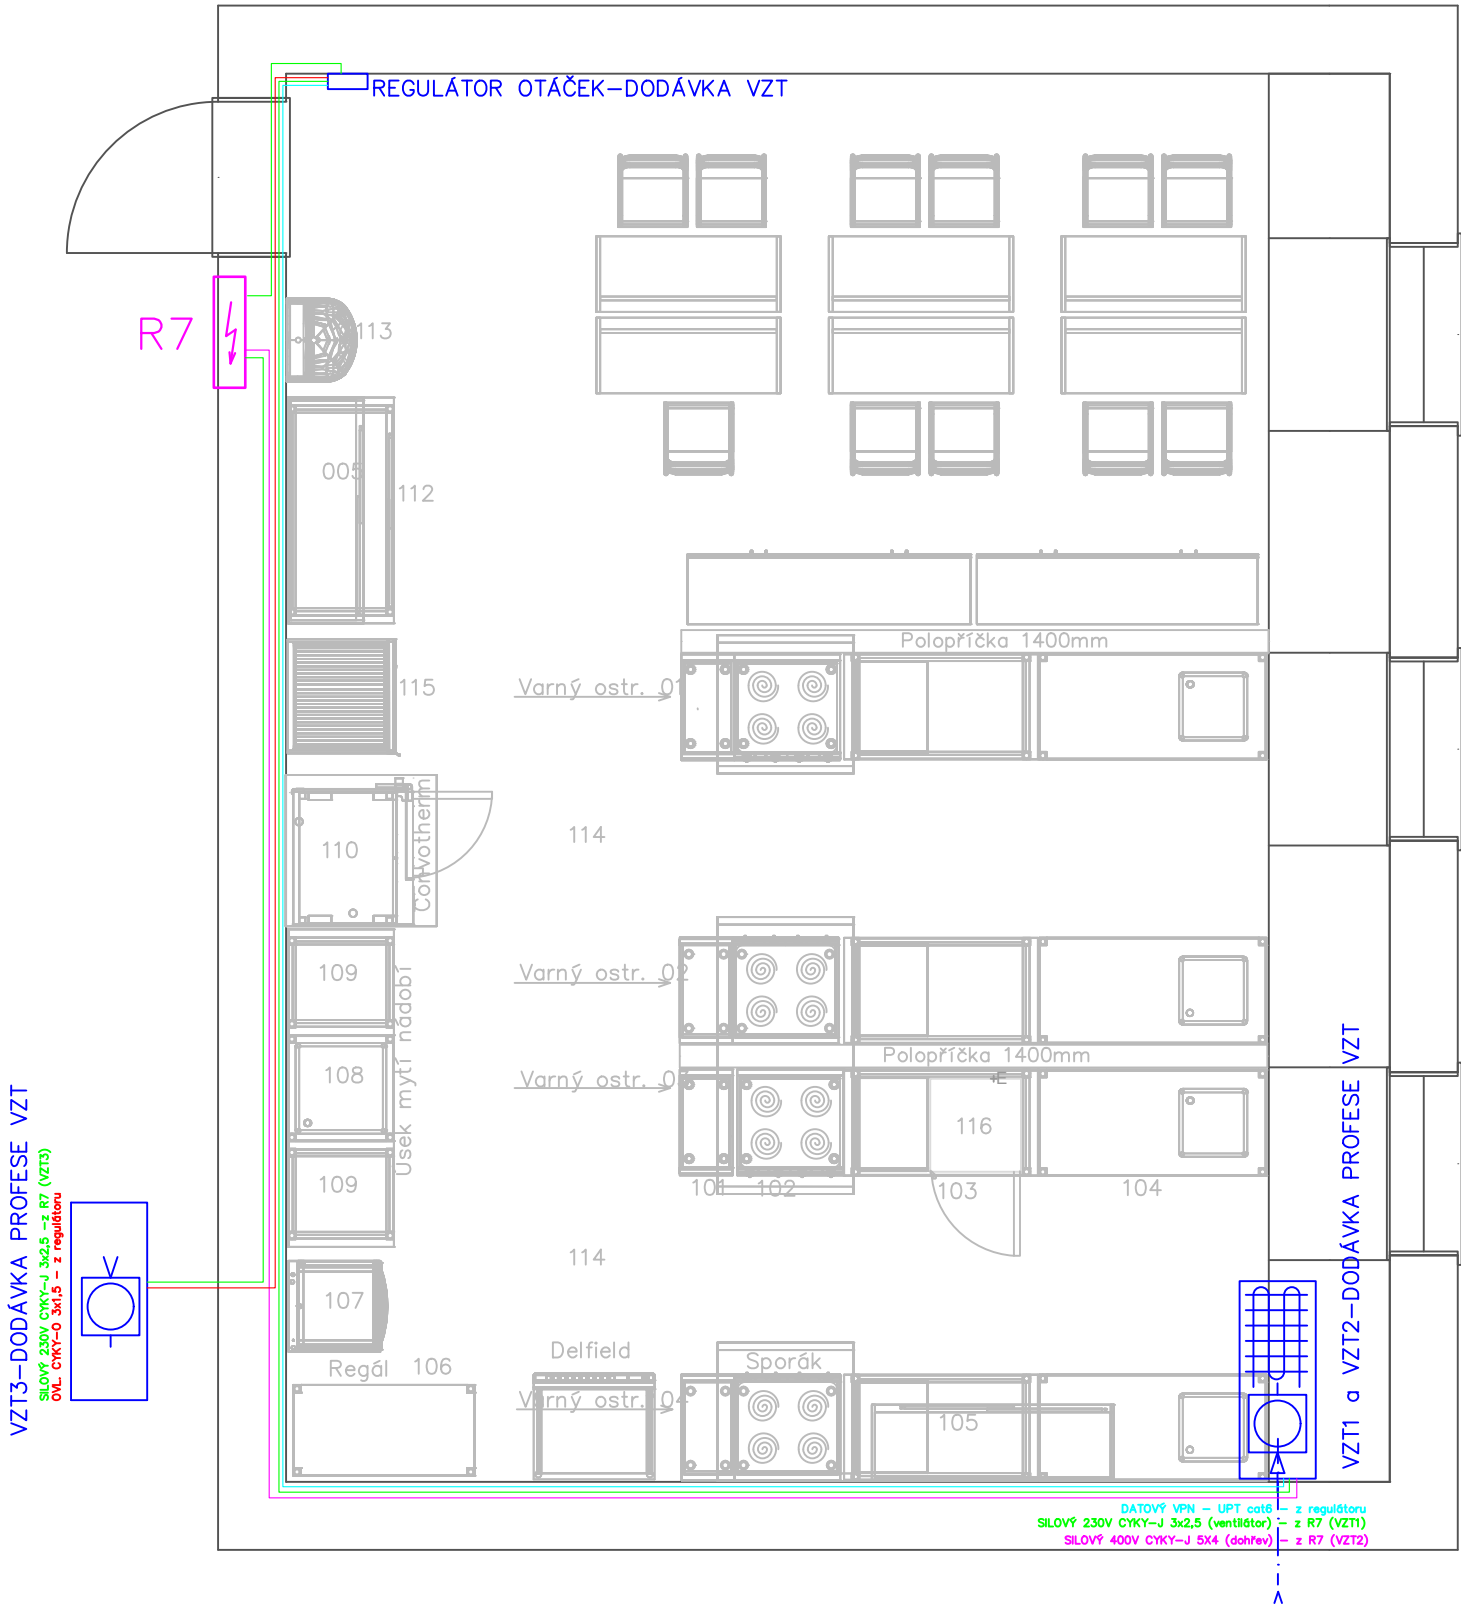

Základní charakteristiky	
Ochrana před NDN:	Řešena dle ČSN 33 2000-4-41 ed.3
	a) základní – kryty, přepážky izolace
	b) porucha – automatické odpojení od zdroje
Soustava:	c) doplněná – proudovým chráničem 30mA, pospojováním
	3/PEN AC 400/230V 50Hz, TN–C–S

REKONSTRUKCE ŠKOLNÍ KUCHYNĚ		Tel. 556749288 GSM 731450100 www.kudelka.cz
INVESTOR	Střední škola, Vítkov-Podhradí, p.o., Podhradí 2066, 749 01 Vítkov	
VYPRACOVAL	Ing. arch. Tomáš Kudělka	
PROJEKT	Architektonická kancelář IČ: 278 35 511 Ing. Arch. Tomáš Kudělka, Kunín 104, 742 53 Kunín	07-2026 1:50 / 2xA4
OBSAH	KABELOVÁ PŘÍPRAVA PRO VZT	EL04