


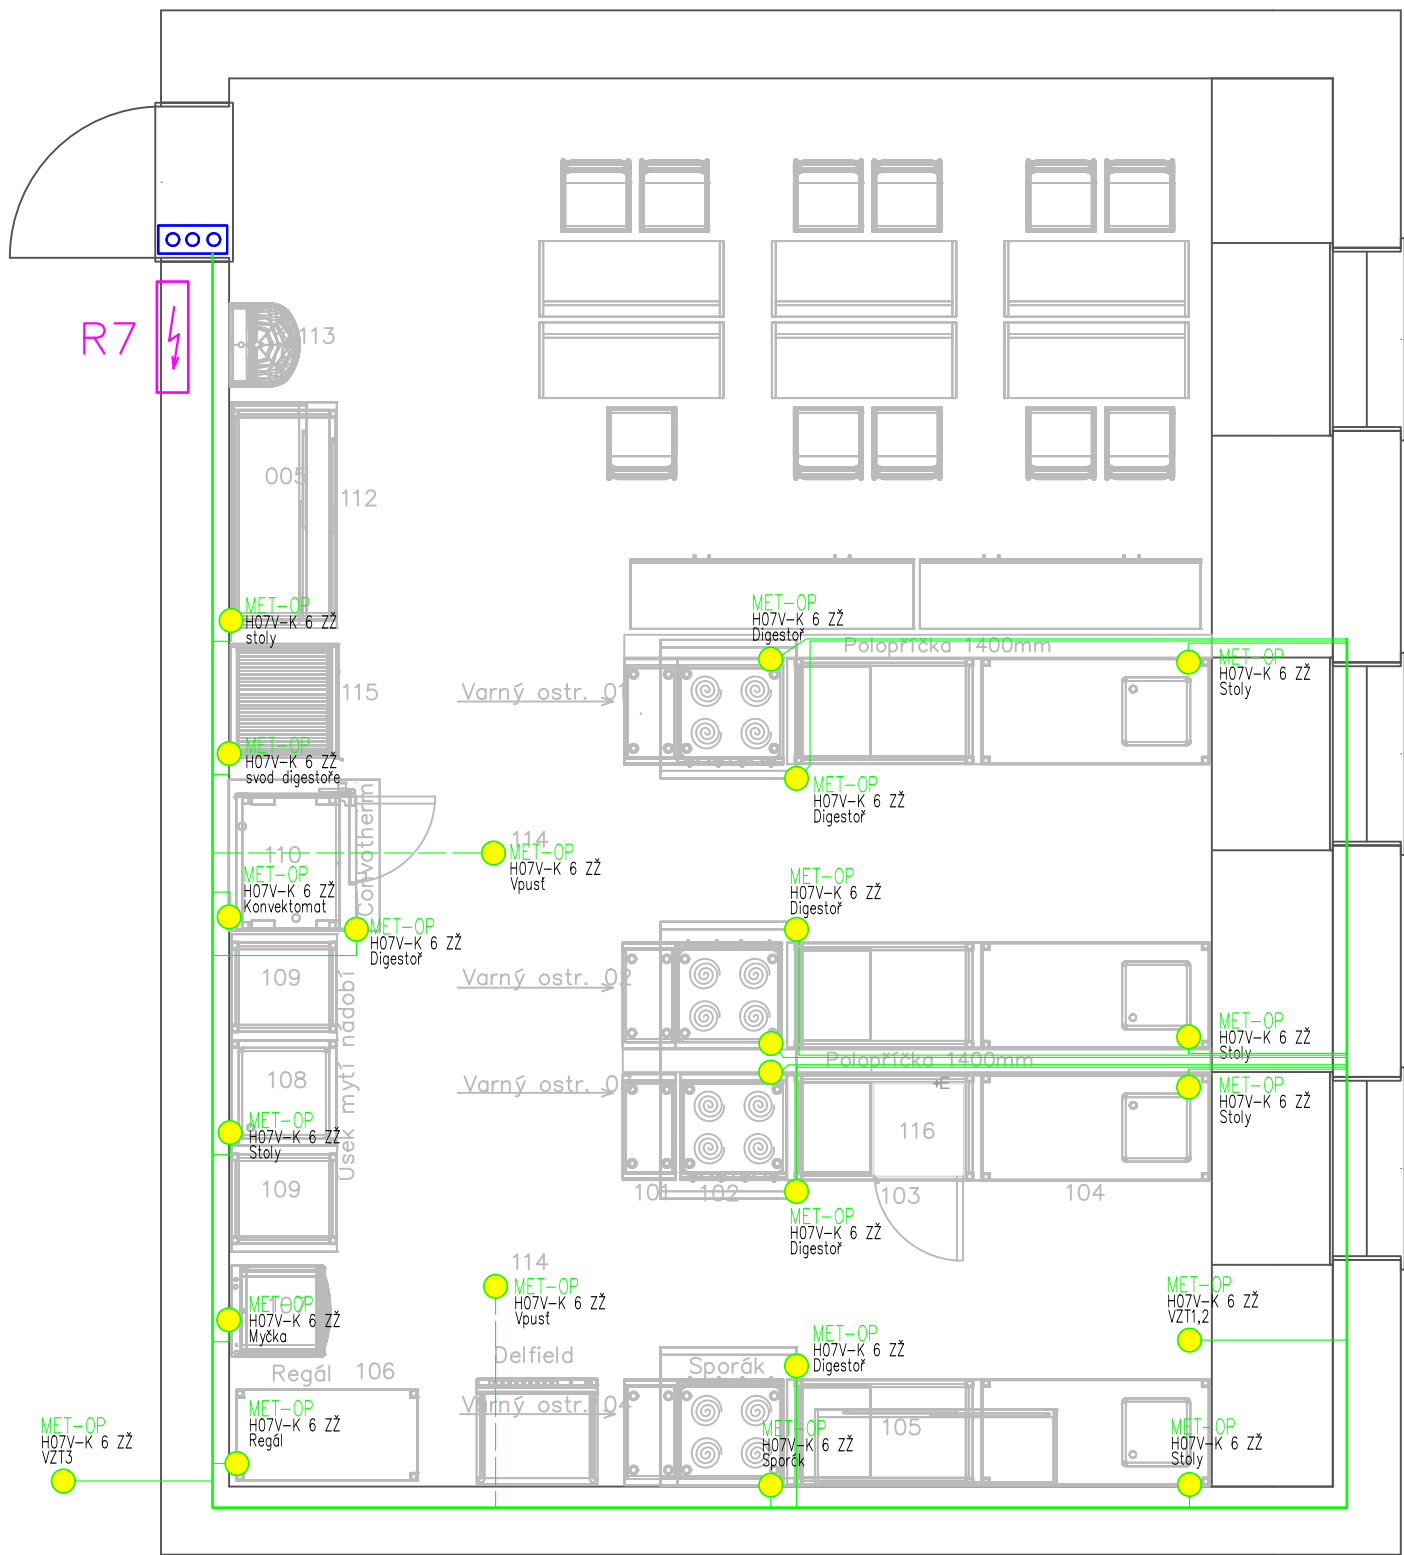

LEGENDA ZNAČEK:

Sdružení trasa vodičů OP
– Napojen z MET, Ø je uveden ve výkres. části
– Vedeny skrytě pod omítkou

Vodič pospojování – slaněný
– Napojen z MET, Ø je uveden ve výkres. části
– Veden skrytě pod omítkou

Vodič pospojování – slaněný
– Napojen z MET, Ø je uveden ve výkres. části
– v drážce v podlaze

Bod připojení vodiče pospojování
– Připoj. kovové části zařízení
– Realizovat např. RSA svorkou a Cu páskem

Svorkovnice ekvipotenciální MET (HOP) – stávající
– Podomítková s víčkem
– Místo připojení vodičů pospojování
– Umístěna 0,2m nad podlahu

Základní charakteristiky	
Ochrana před NDN:	Řešena dle ČSN 33 2000-4-41 ed.3
	a) základní – kryty, přepážky izolace
	b) porucha – automatické odpojení od zdroje
Soustava:	c) doplněná – proudovým chráničem 30mA, pospojováním
	3/PEN AC 400/230V 50Hz, TN-C-S

REKONSTRUKCE ŠKOLNÍ KUCHYNĚ		Tel. 556749288 GSM 731450100 www.kudelka.cz
INVESTOR	Střední škola, Vítkov-Podhradí, p.o., Podhradí 2066, 749 01 Vítkov	
VYPRACOVAL	Ing. arch. Tomáš Kudělka	
PROJEKT	Architektonická kancelář IČ: 278 35 511 Ing. Arch. Tomáš Kudělka, Kunín 104, 742 53 Kunín	07-2026 1:50 / 2xA4
OBSAH	OCHRANNÉ POSPOJOVÁNÍ	EL05