


PODÉLNÝ ŘEZ A - A '

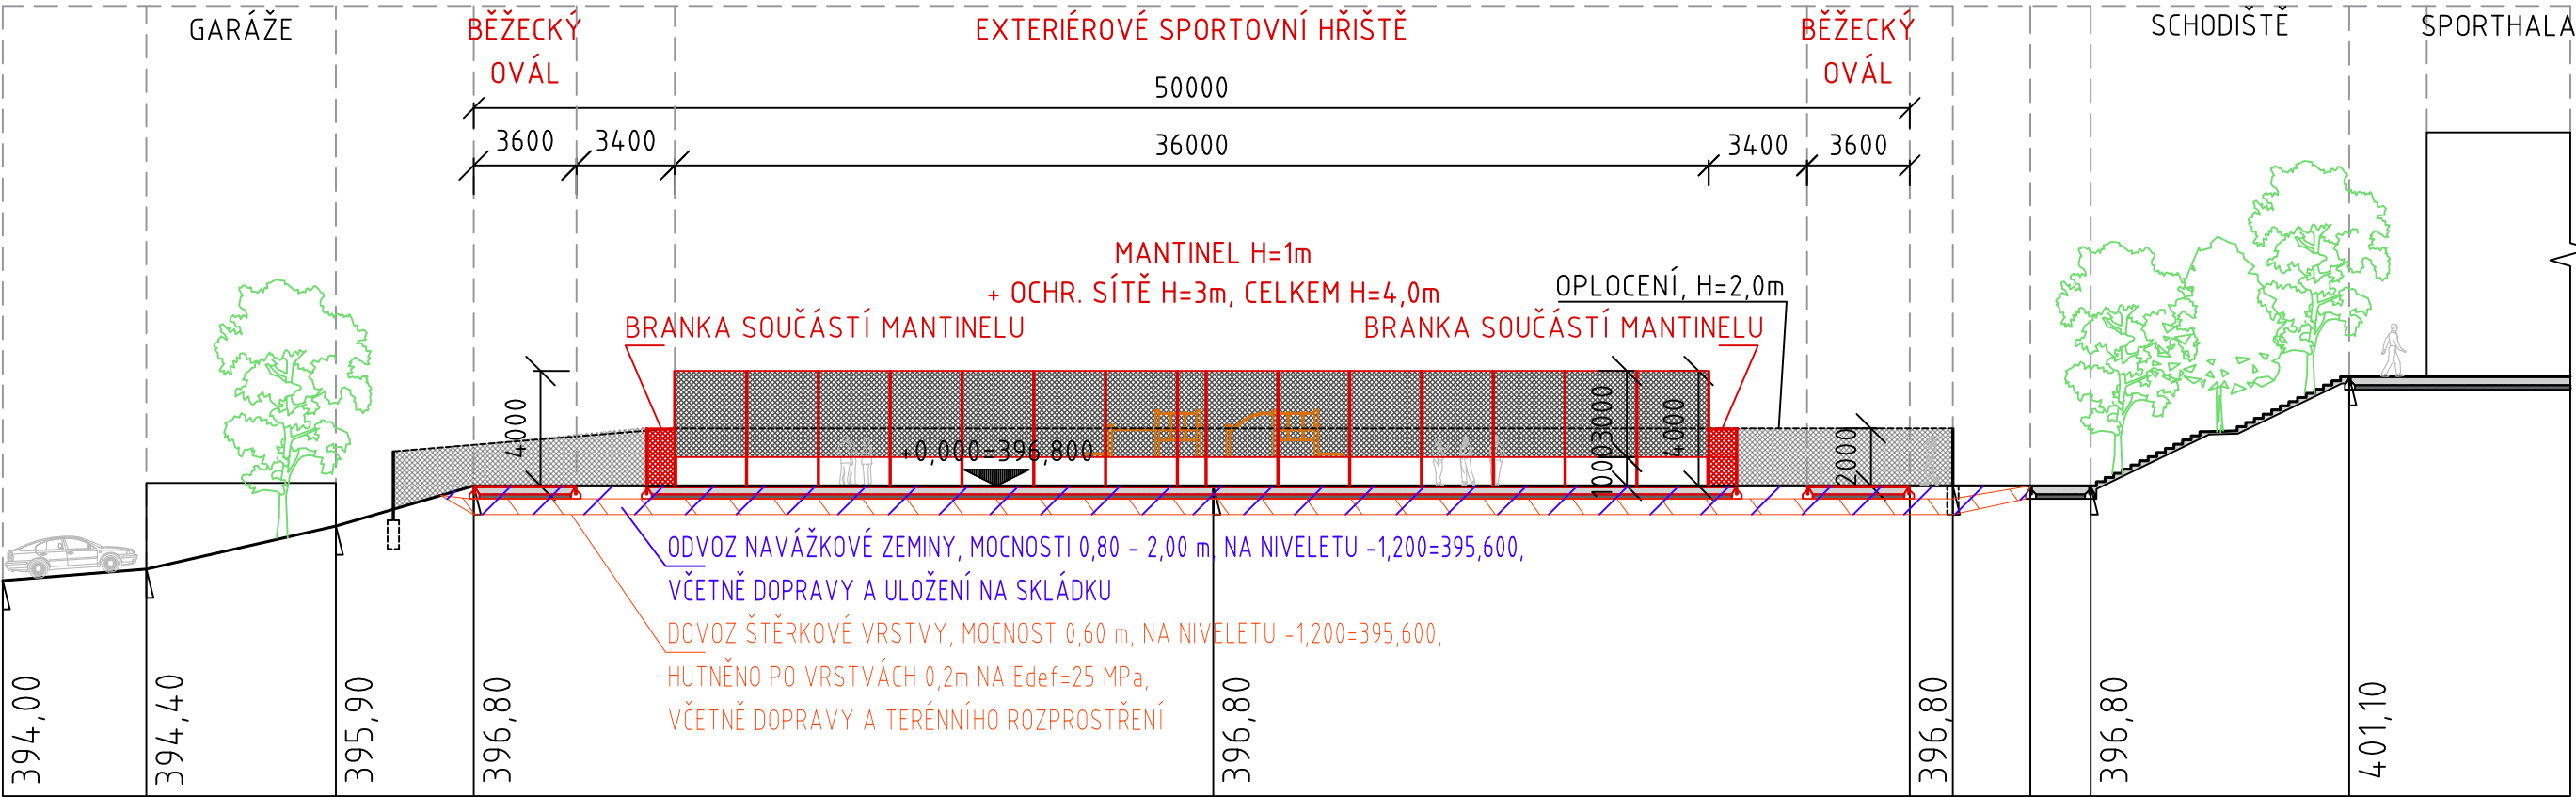

SKLADBA – SPORTOVNÍ PLOCHY: MULTIFUNKČNÍ SPORTOVIŠTĚ, BĚŽECKÝ OVÁL

- SPORTOVNÍ POVRCH TYPU (PUR/EPDM), tl. 10mm
- DRENÁŽNÍ ASFALT AK08 (50/70), tl. 40mm
- DRENÁŽNÍ ASFALT AK018 (50/70), tl. 50mm
- ŠTĚRKODRŤ 0–32mm, tl. 50mm (HUTNĚNO)
- ŠTĚRKODRŤ 32–63mm, tl. 150mm (HUTNĚNO)
- ŠTĚRKODRŤ 32–63mm, VYROVNÁNÍ VÝŠEK (HUTNĚNO)
- ROSTLÝ TERÉN, MIN. HODNOTA MODULU PŘETVÁRNOSTI NA PLÁNI: Edef,2=30MPa

SKLADBA – SPORTOVNÍ PLOCHY: PARKOUR (HIC = 240cm)

- SPORTOVNÍ POVRCH TYPU (PUR/EPDM), tl. 10mm
- PODKLAD. TLUMÍCÍ PODLOŽKA (GUMA+KAMENIVO+POLYURETAN POJIVO), tl.40mm
- ŠTĚRKODRŤ 0–4mm, tl. 30mm (HUTNĚNO)
- ŠTĚRKODRŤ 8–16mm, tl. 50mm (HUTNĚNO)
- ŠTĚRKODRŤ 32–63mm, tl. 180mm (HUTNĚNO)
- ŠTĚRKODRŤ 32–63mm, VYROVNÁNÍ VÝŠEK (HUTNĚNO)
- ROSTLÝ TERÉN

PLOCHY PĚŠÍ: ZÁMKOVÁ DLAŽBA

- BETONOVÁ ZÁMKOVÁ DLAŽBA 200x100x60mm, PŘÍRODNÍ
- LOŽNÁ VRSTVA DRŤ 4–8mm, tl. 50mm
- ŠTĚRKODRŤ 0–32mm, tl. 150mm – HUTNĚNO
- ŠTĚRKODRŤ 32–63mm, tl. 150mm – HUTNĚNO
- ŠTĚRKODRŤ 32–63mm, VYROVNÁNÍ VÝŠEK – HUTNĚNO
- ZHUTNĚNÁ ZEMNÍ PLÁN

PLOCHY PĚŠÍ: VELKOFORMÁTOVÁ DLAŽBA

- VELKOFORMÁTOVÁ BETONOVÁ DLAŽBA 800x800x80mm
- LOŽNÁ VRSTVA DRŤ 4–8mm, tl. 50mm
- ŠTĚRKODRŤ 0–32mm, tl. 150mm – HUTNĚNO
- ŠTĚRKODRŤ 32–63mm, tl. 150mm – HUTNĚNO
- ŠTĚRKODRŤ 32–63mm, VYROVNÁNÍ VÝŠEK – HUTNĚNO
- ZHUTNĚNÁ ZEMNÍ PLÁN

LEGENDA SPORTOVNÍCH PLOCH

BĚŽECKÝ OVÁL		578,0 m²
	BĚH DRÁHY: Š=3x1,2 m L=150 m	
	SPRINT DRÁHY: Š=3x1,2 m L=45 m	
	SKOK (DAL.) DRÁHA: 28x1,2 m, DOSKOK: 8,0x3,0 m	
MULTIFUNKČNÍ MÍČOVÉ SPORTOVIŠTĚ		720,0 m²
	FOTBAL 36,0 x 20,0 m	720,0 m²
	VOLEJBAL 18,0 x 9,0 m	162,0 m²
	TENIS 23,8 x 18,4 m	630,0 m²
WORKOUTOVÉ SPORTOVIŠTĚ		125,0 m²
	VELKÁ OPIČÍ DRÁHA, POSILOVACÍ STROJE	

LEGENDA PLOCH MATERIÁLOVÉHO NÁVOZU

STÁVAJÍCÍ PLOCHA MATERIÁLOVÉHO NÁVOZU NA PARC. Č. 1500:	2 440,0 m²
STÁVAJÍCÍ KUBATURA MATERIÁLOVÉHO NÁVOZU NA PARC. Č. 1500:	4 510,0 m³
NUTNO PROVÉST STABILIZACI V PLOŠE:	2 230,0 m²
NUTNO PROVÉST STABILIZACI V KUBATUŘE:	1 340,0 m³



STAVBA					
NOVOSTAVBA MULTIFUNKČNÍHO SPORTOVNÍHO HRŠTĚ PŘI GYMNÁZIUMU A SPŠ FRENŠTÁT POD RADHOŠTĚM VČETNĚ NAPOJENÍ NA INŽENÝRSKÉ SÍŤ, OPLOCENÍ A ZPEVNĚNÝCH PLOCH ČÍSLO PARCELY: 1499, 1500; K.Ú. FRENŠTÁT POD RADHOŠTĚM [634719]					
INVESTOR		ADRESA			
GYMNÁZIUM A SPŠ ELEKTROTECHNIKY A INFORMATIKY, F.P.R, P.O.		KŘÍŽÍKOVA 1258 744 01 FRENŠTÁT POD RADHOŠTĚM			
VEDOUČÍ PROJEKTANT					ČÍSLO SADY
DUPLEX s.r.o.		28.ŘÍJNA 875/275 709 00 OSTRAVA - MARIÁNSKÉ HORY			
OBJEKT					
SO 01 MULTIFUNKČNÍ SPORTOVNÍ HRŠTĚ					
STUPEŇ		ČÁST		OBSAH	
DOKUMENTACE PRO PROVÁDĚNÍ STAVBY		D DOKUMENTACE OBJEKTŮ D.1 ARCHITEKTONICKO-STAVEBNÍ ŘEŠENÍ D.1.1.2 VÝKRESOVÁ ČÁST		PODÉLNÝ ŘEZ A-A'	
ODPOVĚDNÝ PROJEKTANT		PODPIS			
ING. ARCH. DUŠAN ROSYPAL AUTORIZOVANÝ ARCHITEKT ČKA 00752					
FORMÁT		DATUM		MĚŘÍTKO	
A3		03/2026		1 : 200	
PROJEKTANT STAVEBNÍ ČÁSTI		PROJEKT Č.		PROJEKTANT:	
 DUPLEX s.r.o. ARCHITEKTONICKÝ ATELIER 28.ŘÍJNA 875/275 OSTRAVA MARIÁNSKÉ HORY tel: +420 596 630 900 mob: +420 604 311 041, +420 737 867 470 e-mail: duplexarchitekti@seznam.cz www.duplexarchitekti.cz		16/25		ING.ARCH.D.ROSYPAL  VYPRACOVAL: ING.ARCH.M.KOTLÁR	
		ČÍSLO VÝKRESU		PROJEKT Č. OBJEKT STUPEŇ ČÁST.DOK. POŘAD.ČÍSLO REVIZE	
		16/25 01- DPS		-D-1.1.2.2.01 A	
PROJEKTANT PROFESNÍ ČÁSTI		PROJEKT Č.		PROJEKTANT:	
				DATUM	
VYPRACOVAL:					