



ŘEŠENÍ LOGA: UMÍSTĚNÍ - MANTINELY SPORTOVNÍHO HŘIŠTĚ

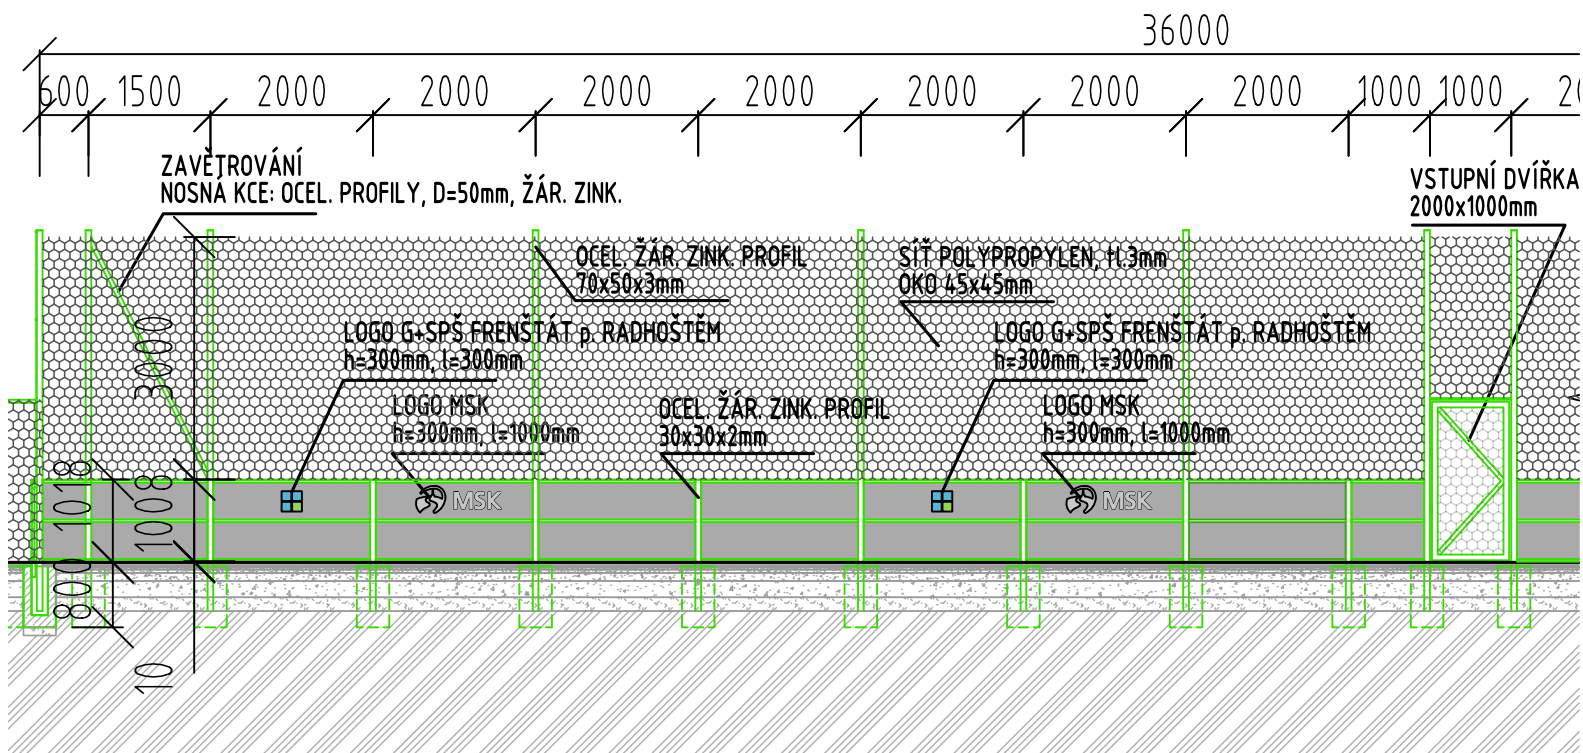

KONKRÉTNÍ ROZMÍSTĚNÍ OBOU LOG BUDE UPŘESNĚNO BĚHEM REALIZACE, SYMETRICKY NA PLOCHU MANTINELŮ PODÉL SPORTOVNÍHO HŘIŠTĚ

TECHNICKÁ SPECIFIKACE PROVEDENÍ

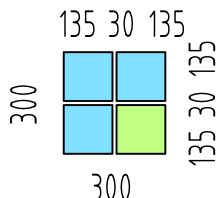

LOGO G+SPŠ FRENŠTÁT p. RADHOŠTĚM

LOGO VÝŠKY 300mm, ŠÍŘKY 300mm, CELKEM 12 ks

MATERIÁL - KARTÁČOVANÝ HLINÍK. PLECH, KOTVENO NA MANTINELY

barva: HLINÍK KARTÁČOVANÝ

rozměry: š = 300 mm, v = 300 mm

VČETNĚ KOTVÍČÍHO MATERIÁLU A KONSTRUKCE, DODÁVKA + MONTÁŽ

KONEČNÉ ŘEŠENÍ BUDE VYVZORKOVÁNO A SCHVÁLENO ARCHITEKTEM

PŘESNÉ ROZMĚRY BUDOU ZAMĚŘENY NA STAVBĚ PŘED ZAHÁJENÍM VÝROBY !!!



NÁPIS Z PÍSMEN VÝŠKY 750mm A LOGA MSK VÝŠKY 850mm, CELKEM 12 ks

MATERIÁL - KARTÁČOVANÝ HLINÍK. PLECH, KOTVENO NA MANTINELY

barva: HLINÍK KARTÁČOVANÝ

rozměry: š = 1 000 mm, v = 300 (400) mm

ROZMĚRY LOGA DLE POŽADAVKŮ MSK

VČETNĚ KOTVÍČÍHO MATERIÁLU A KONSTRUKCE, DODÁVKA + MONTÁŽ

KONEČNÉ ŘEŠENÍ BUDE VYVZORKOVÁNO A SCHVÁLENO ARCHITEKTEM

PŘESNÉ ROZMĚRY BUDOU ZAMĚŘENY NA STAVBĚ PŘED ZAHÁJENÍM VÝROBY !!!

NOVOSTAVBA MULTIFUNKČNÍHO SPORTOVNÍHO HŘIŠTĚ PŘI GYMNAZIU A SPŠ FRENŠTÁT POD RADHOŠTĚM VČETNĚ NAPOJENÍ NA INŽENÝRSKÉ SÍTĚ, OPLOČENÍ A ZPEVNĚNÝCH PLOCH ČÍSLO PARCELY: 1499, 1500; K.Ú. FRENŠTÁT POD RADHOŠTĚM [634719]		
GYMNAZIUM A SPŠ ELEKTROTECHNIKY A INFORMATIKY, F.P.R., P.O.	KŘÍŽKOVÁ 1258 744 01 FRENŠTÁT POD RADHOŠTĚM	
DUPLEX s.r.o.	28.ŘÍJNA 875/275 709 00 OSTRAVA - MARIÁNSKÉ HORY	
SO 01 MULTIFUNKČNÍ SPORTOVNÍ HŘIŠTĚ		
DOKUMENTACE PRO PROVÁDĚNÍ STAVBY	DOKUMENTACE OBJEKTŮ D.1 ARCHITEKTONICKO-STAVEBNÍ ŘEŠENÍ D.1.2 VÝKRESOVÁ ČÁST	ŘEŠENÍ LOGA G + SPŠ A MS KRAJE
ING. ARCH. DUŠAN ROSYPAL AUTORIZOVANÝ ARCHITECT ČIA 0752	16/25	16/25 01-DPS
DUPLEX s.r.o. ARCHITEKTONICKÝ ATELIER OS.ŘEŠENÍ 100/2021 OSTRAVA MARIÁNSKÉ HORY TEL: +420 585 631 841, +420 737 867 470 E-MAIL: dusan.rosypal@duplex.cz WWW.DUPLEXCZ.CZ	16/25	16/25 01-DPS
REVIZE 30.03.2024 +0,000 = 396,000		