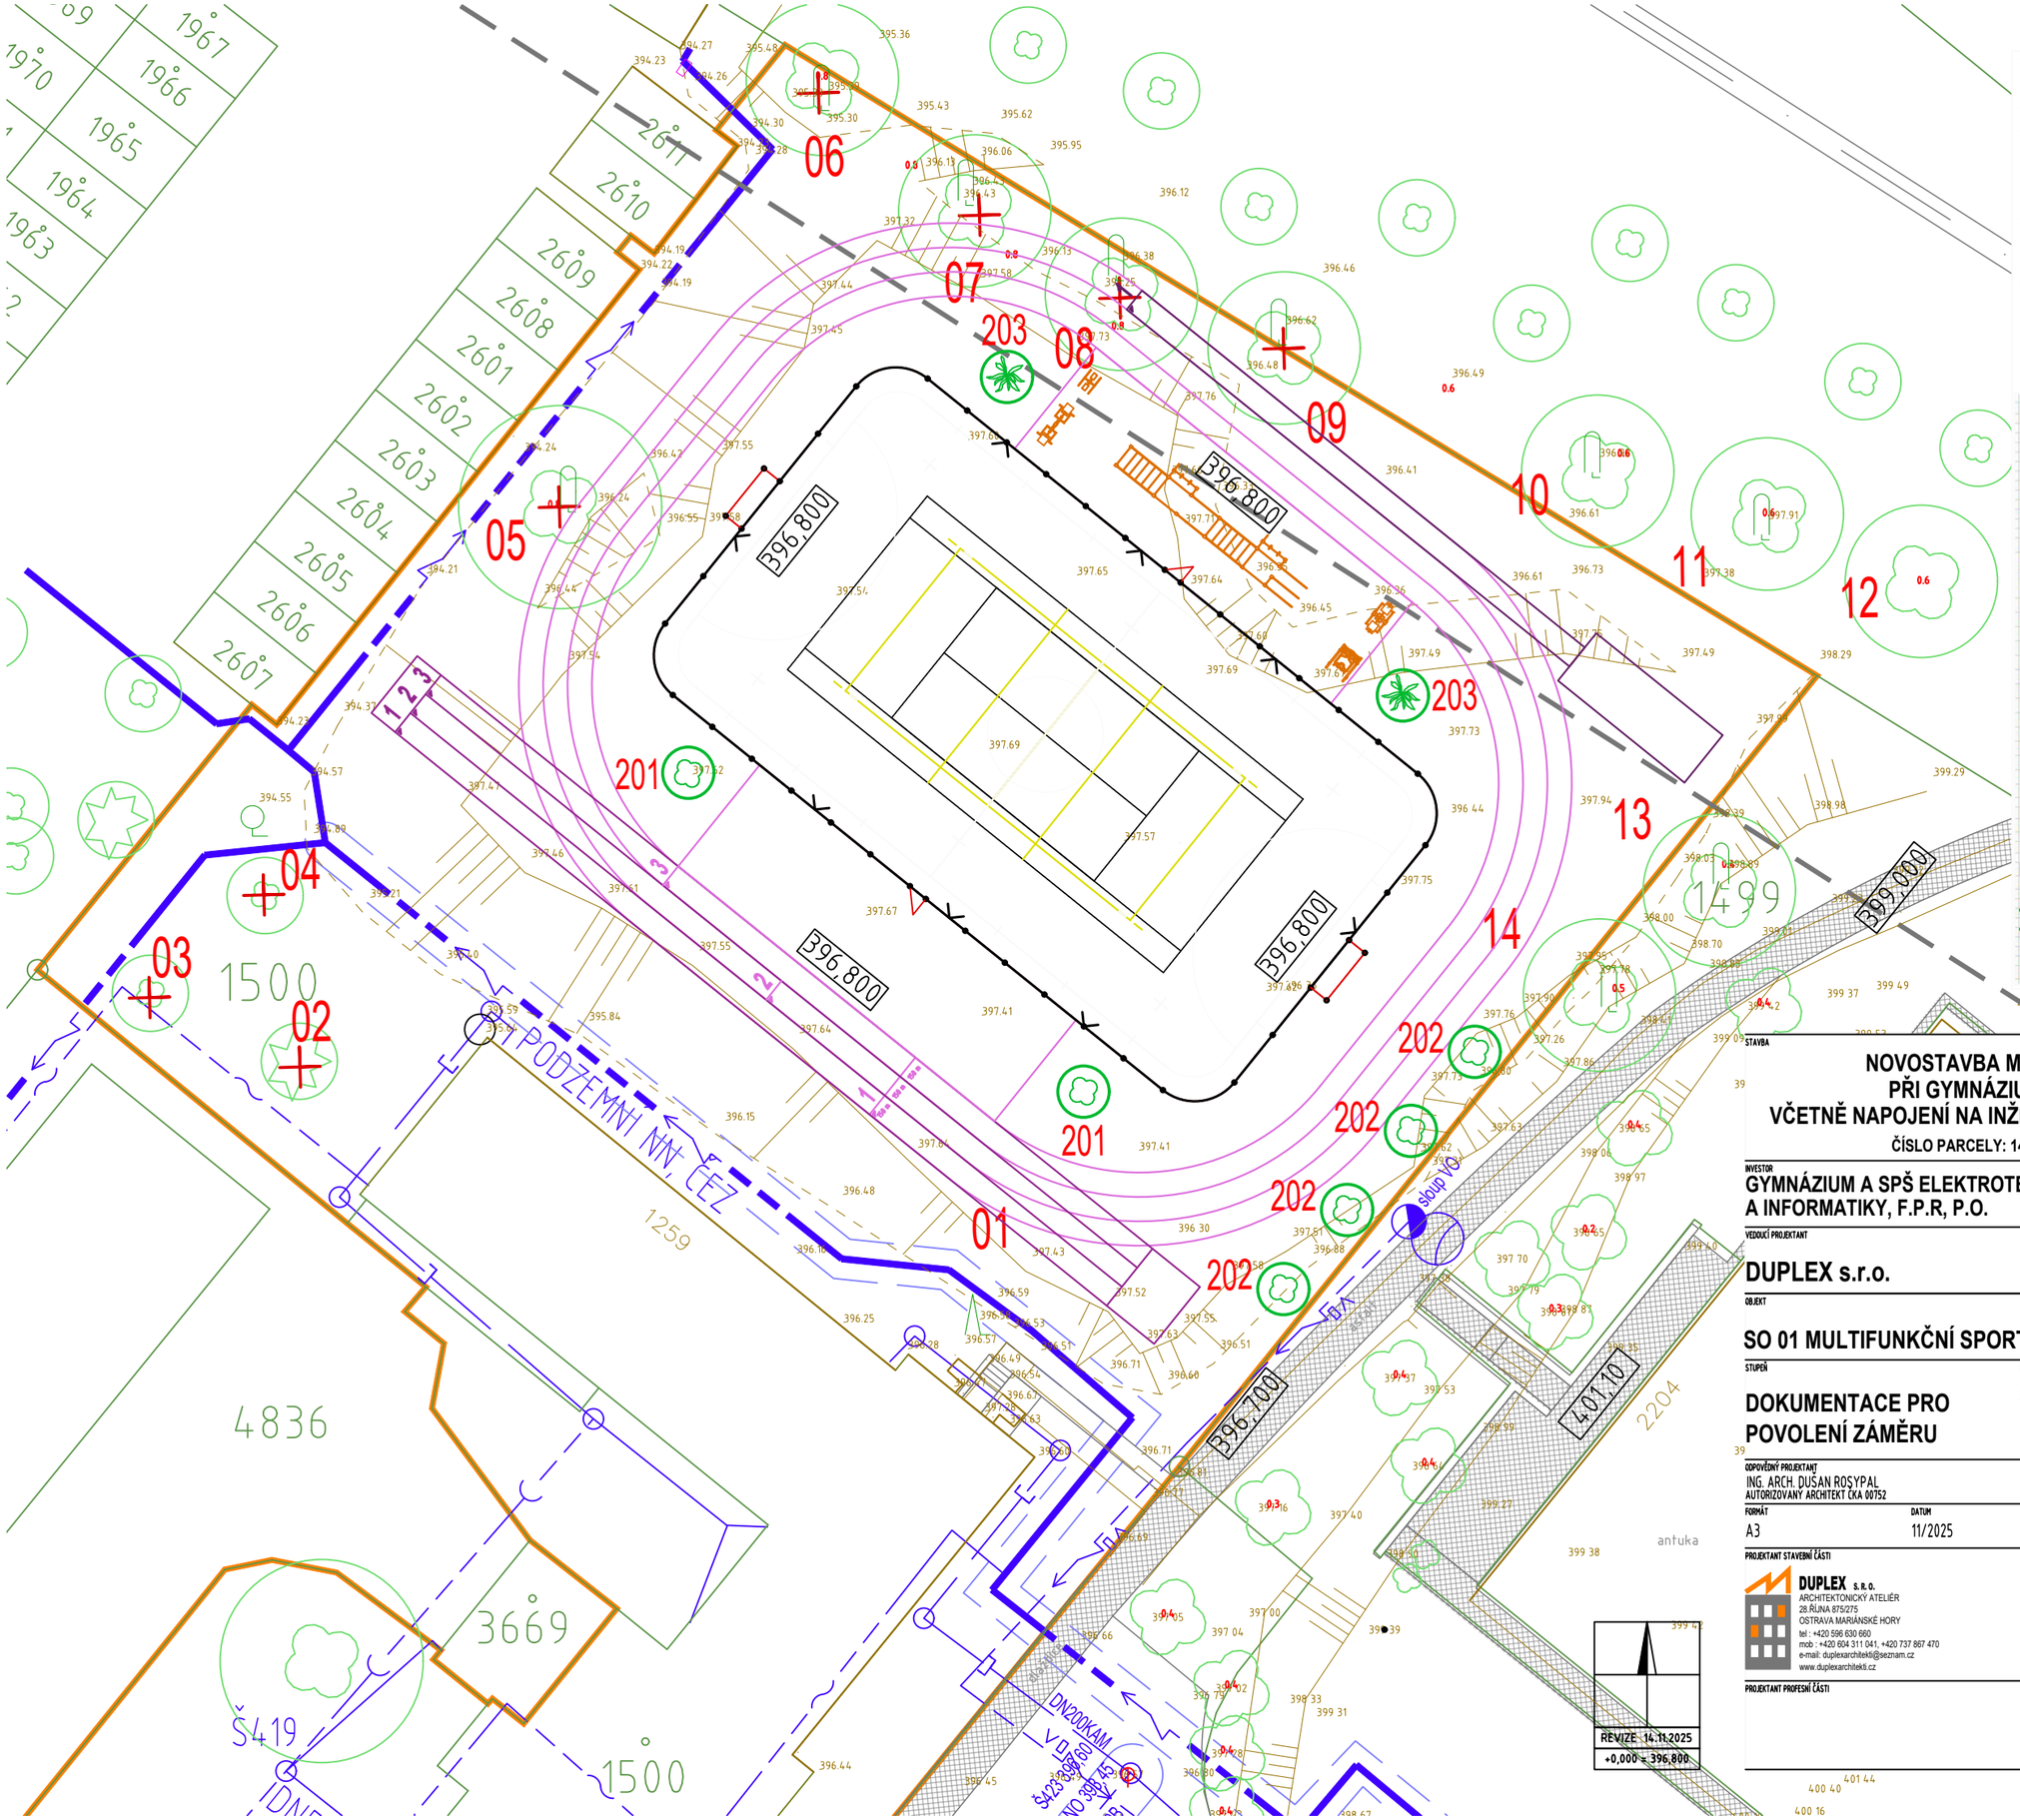

LEGENDA STÁV. INŽENÝRSKÝCH SÍTÍ

- PLYNOVODNÍ ŘAD STL, DN40, GASNET s.r.o.
- VODOVODNÍ ŘAD, DN100 GGG, SMVAK a.s.
- JEDNOTNÁ KANALIZACE, DN300 BET, DN200 KAM, SMVAK a.s.
- DEŠŤOVÁ KANALIZACE, DN200 BET, SMVAK a.s.
- PODZEMNÍ KABELOVÉ VEDENÍ NN, DO 1kV,CEZd a.s.
- PODZEMNÍ SDĚLOVACÍ VEDENÍ/OPTICKÝ/METALICKÝ KABEL, CETIN a.s.,
- VEŘEJNÉ OSVĚTLENÍ, OSTRAVSKÉ KOMUNIKACE
- SLOUP EL. VEDENÍ, SYSTÉM VO

LEGENDA ZELENĚ

- STÁVAJÍCÍ SOLITÉRNÍ ZELEŇ– DENDROLOGICKÝ PRŮZKUM DUPLEX 06/2025
- SOLITÉRNÍ ZELEŇ URČENÁ KE KÁCENÍ
- NOVĚ NAVRŽENÁ VÝSADBA SOLITÉRNÍ ZELENĚ

NÁZEV : DENDROLOGICKÝ PRŮZKUM INVENTARIZACE ZELENĚ

Stavba : NOVOSTAVBA MULTIFUNKČNÍHO SPORTOVNÍHO HŘIŠTĚ PŘI GYMNÁZIU A SPŠ FRENŠTÁT POD RADHOŠTĚM VČETNĚ ZPEVNĚNÝCH PLOCH, OPLOCENÍ A VSAKOVACÍHO ZAŘÍZENÍ K.Ú. FRENŠTÁT POD RADHOŠTĚM [634719], PARC. Č.: 1499, 1500

Investor : GYMNÁZIUM A SPŠ ELEKTROTECHNIKY A INFORMATIKY, F.p.R, P.O. KŘIŽÍKOVA 1268, 744 01 FRENŠTÁT POD RADHOŠTĚM

Projektant : DUPLEX s.r.o., Českobratrská 12, 702 00, Moravská Ostrava, IČ : CZ 623 064 33 doručovací adresa : 28.října 875/275, Ostrava Mariánské Hory, 709 00

Inventarizaci provedl : Ing. arch. Dušan Rosypal, autorizovaný architekt ČKA 00752
08.07.2025
REVIZE 22.10.2025

SOUČÁSTÍ INVENTARIZACE JE SITUAČNÍ VÝKRES 16/25, 01-STP -D25-002

ozn lok. ve výkr.D12_002	druh zeleně :		po kmene čet. ve	obvod kmene 130cm	průměr kmene	stav :	návrh úpravy :	poz.č.	důvod kácení	nutné povolení	OCENĚNÍ STROMU DLE ACPK ČR PRO ROK 2025
1	Smrk zejmě	Picea abies	1	60		bez poškození	ponechat, stávající ochrana	1500			
2	Smrk zejmě	Picea abies	1	okupák 300+94	27	bez poškození	vykácení	1500	ohrožuje, popř. vlo fitoftoraváz.	ANO	5 965 Kč
3	Smrk zejmě	Picea abies	1	110	35	poškozen. suché	vykácení	1500	ohrožuje, popř. vlo fitoftoraváz.	ANO	6 438 Kč
4	Třešeň ptačí	Prunus avium	1	okupák 380+94	29	nedožilá	vykácení	1500	ohrožuje, popř. vlo fitoftoraváz.	ANO	1 783 Kč
5	Javor klapý	Acer platanoides	1	240	76	bez poškození	vykácení	1500	ohrožuje, popř. vlo fitoftoraváz.	ANO	13 485 Kč
6	Jírovec maďal	Aesculus hippocastanum	1	205	65	nepatřeni bity	vykácení	1500	ohrožuje, popř. vlo fitoftoraváz.	ANO	44 548 Kč
7	Jírovec maďal	Aesculus hippocastanum	1	155	50	nepatřeni bity	vykácení	1500	ohrožuje, popř. vlo fitoftoraváz.	ANO	37 758 Kč
8	Jírovec maďal	Aesculus hippocastanum	1	225	71	nepatřeni bity	vykácení	1500	ohrožuje, popř. vlo fitoftoraváz.	ANO	59 813 Kč
9	Jírovec maďal	Aesculus hippocastanum	1	280	89	nepatřeni bity	vykácení	1500	ohrožuje, popř. vlo fitoftoraváz.	ANO	86 918 Kč
10	Jírovec maďal	Aesculus hippocastanum	1	140		nepatřeni bity	ponechat, stávající ochrana	1500			
11	Jírovec maďal	Aesculus hippocastanum	1	140		nepatřeni bity	ponechat, stávající ochrana	1500			
12	Jírovec maďal	Aesculus hippocastanum	1	140		nepatřeni bity	ponechat, stávající ochrana	1500			
13	Jírovec maďal	Aesculus hippocastanum	1	140		nepatřeni bity	ponechat, stávající ochrana	1500			
14	Jírovec maďal	Aesculus hippocastanum	1	140		nepatřeni bity	ponechat, stávající ochrana	1500			
CELKEM K VYKÁCENÍ - SOLITÉRNÍ STROMY			8								
SOLITÉRNÍ STROMY PRO POVOLENÍ											8 256 708 Kč
CELKEM OCENĚNÍ PRO NÁHRADNÍ VÝSADBU											256 708 Kč
NÁHRADNÍ VÝSADBA :											
NÁHRADNÍ VÝSADBA NA POZEMKU PAR.Č. 1500							(průměr kmene)	výška			
201	Jinan Dvoulaločný Ginkgo biloba Pendula		2	24 938 Kč			12	2			49 876 Kč
202	Modřín japonský Larix Kaempferi		2	12 834 Kč			10	2			25 668 Kč
203	Kofavité Juniphero 30m2			20 632 Kč							20 632 Kč
NÁHRADNÍ VÝSADBA MIMO POZEMEK PAR.Č. 1500											
204	Lipa srdčitá Tilia cordata		6	28 864 Kč			15	3			173 184 Kč
CELKEM NOVÁ VÝSADBA											269 360 Kč

STAVBA

NOVOSTAVBA MULTIFUNKČNÍHO SPORTOVNÍHO HŘIŠTĚ PŘI GYMNÁZIU A SPŠ FRENŠTÁT POD RADHOŠTĚM VČETNĚ NAPOJENÍ NA INŽENÝRSKÉ SÍTĚ, OPLOCENÍ A ZPEVNĚNÝCH PLOCH

ČÍSLO PARCELY: 1499, 1500; K.Ú. FRENŠTÁT POD RADHOŠTĚM [634719]

INVESTOR
GYMNÁZIUM A SPŠ ELEKTROTECHNIKY A INFORMATIKY, F.P.R, P.O.

ADRESA
KŘIŽÍKOVA 1258
744 01 FRENŠTÁT POD RADHOŠTĚM

VEDOUCÍ PROJEKTANT
DUPLEX s.r.o.

28.ŘÍJNA 875/275
709 00 OSTRAVA - MARIÁNSKÉ HORY

ČÍSLO SADY

OBJEKT
SO 01 MULTIFUNKČNÍ SPORTOVNÍ HŘIŠTĚ

STUPEŇ
DOKUMENTACE PRO POVOLENÍ ZÁMĚRU

ČÁST
C. SITUAČNÍ VÝKRESY

OBSAH
SPECIÁLNÍ VÝKRES- INVENTARIZACE ZELENĚ

ODPOVĚDNÝ PROJEKTANT
ING. ARCH. DUŠAN ROSYPAL
AUTORIZOVANÝ ARCHITEKT ČKA 00752

PODPIS

FORMÁT	DATUM	MĚŘÍTKO
A3	11/2025	1 : 250

PROJEKTANT STAVEBNÍ ČÁSTI

DUPLEX s. r. o.
ARCHITEKTONICKÝ ATELIÉR
28.ŘÍJNA 875/275
OSTRAVA MARIÁNSKÉ HORY
tel.: +420 596 630 660
mob.: +420 604 311 041, +420 737 867 470
e-mail: duplexarchitekti@seznam.cz
www.duplexarchitekti.cz

PROJEKT Č.: 16/25

PROJEKTANT: ING.ARCH.D.ROSYPAL

VYPRACOVAL: ING.ARCH.M.KOTLÁR

ČÍSLO VÝKRESU

PROJEKT Č.	OBJEKT	STUPEŇ	ČÁST. DOK.	POŘAD. ČÍSLO	REVIZE
16/25	01-	DSP	-C-	C.004	A

PROJEKTANT PROFESNÍ ČÁSTI

PROJEKT Č.

PROJEKTANT:

DATUM

VYPRACOVAL:

DOKUMENTACE JE DUŠEVNÍM VLASTNCTVÍM DUPLEX S.R.O. A NESMÍ BÝT POUŽITA BEZ JEHO VĚDOMÍ