


## PODÉLNÝ ŘEZ X-X'

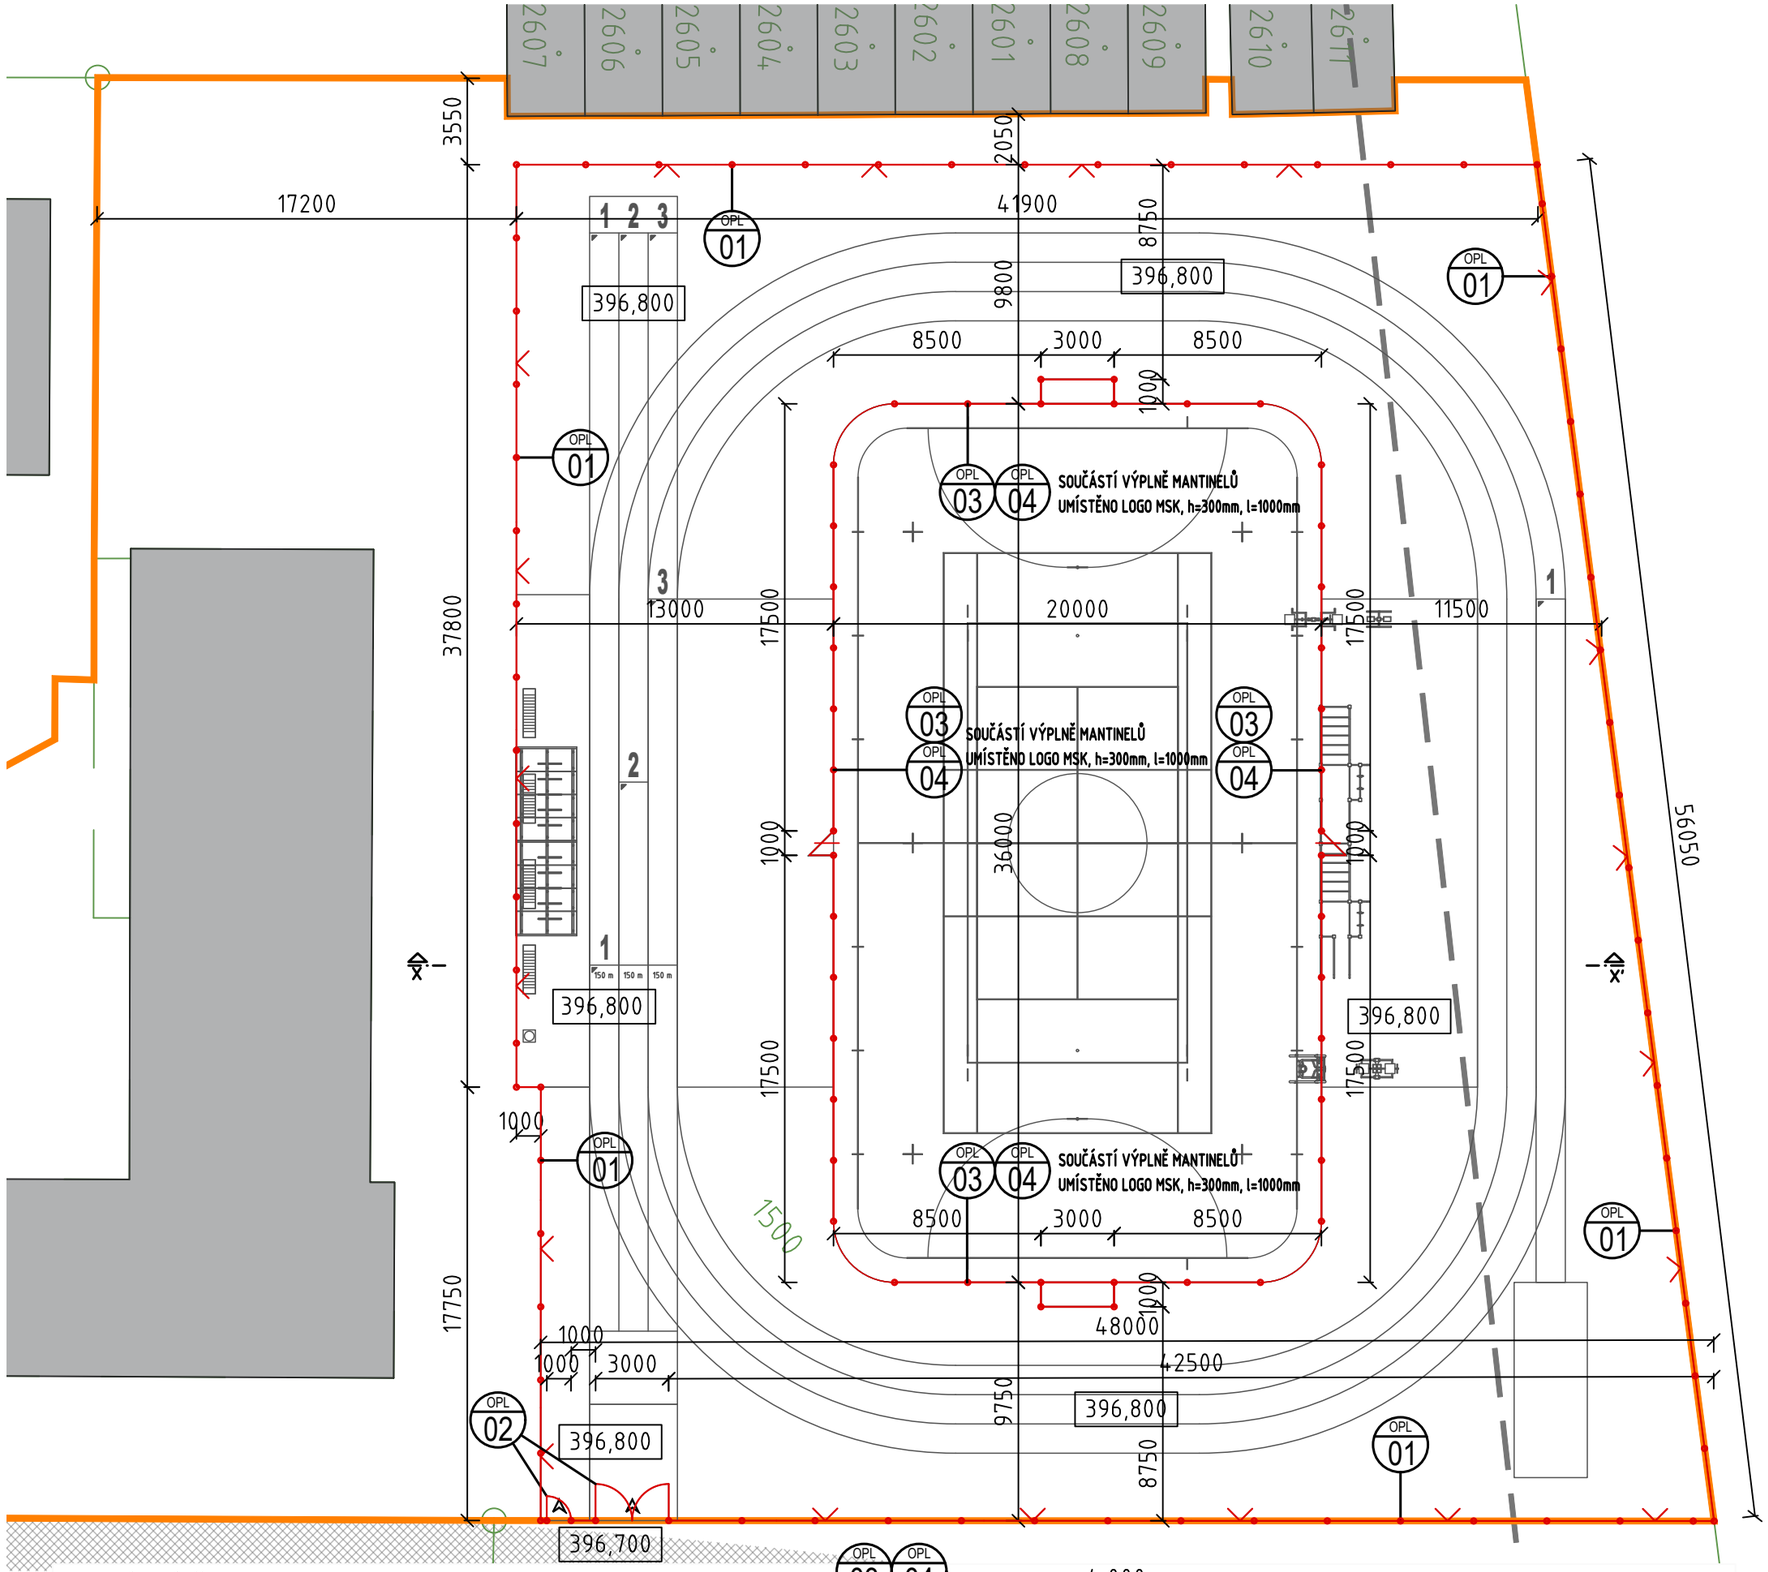


# LEGENDA NAVRH. MOBILIÁŘE

**OPL 01**

**NAVRHOVANÉ OPLOCENÍ - PLETIVO**

**NOSNÁ KCE:** OCEL. SLOUPKY, OCELOVÉ PROFILY D=60mm, POVRCH ZN+PVC (RAL 7016 ANTRACIT) + 5x KONCOVÁ PŘÍCHYTKA (MNOŽSTVÍ PRO 1 SLOUPEK, JEDNOSTRANNĚ), H = 2 000 mm

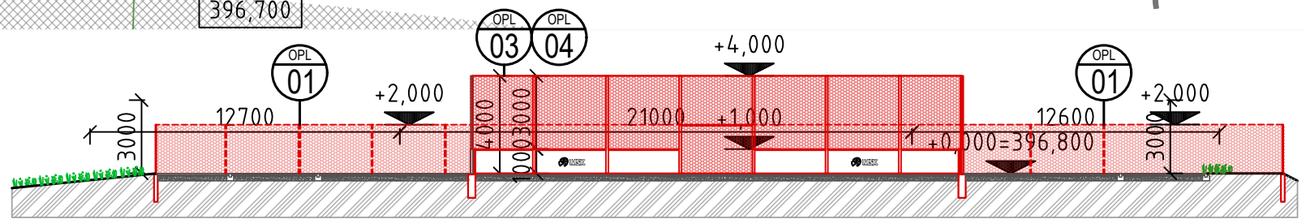**VÝPLŇ:** PLETIVO, POZINK DRÁT+POTAH PVC (RAL 7016 ANTRACIT), tl.2,7mm, OKO 55x55 mm, H = 2 000 mm

| | |
|---|---|
| **CELKOVÁ DÉLKA:** | 210,0 m |
| **POČET NOSNÝCH SLOUPKŮ:** | 72 ks |
| **POČET KONCOVÝCH (/ROHOVÝCH) PŘÍCHYTEK:** | 720 ks |
| **BARVA:** | RAL 7016 ANTRACIT |

**OPL 02**

**DVOJKŘÍDLÁ VSTUPNÍ BRANA (1 ks), JEDNOKŘÍDLÁ VSTUPNÍ BRANKA (1 ks)**

**BRÁNA:** ROZMĚR 2x1,50x2,0m, OCEL. PROFILY D=60mm, POVRCH ZN+PVC + PLETIVO, POZINK DRÁT+POTAH PVC (RAL 7016 ANTRACIT)

**BRANKA:** ROZMĚR 1,0x2,0m, OCEL. PROFILY D=60mm, POVRCH ZN+PVC + PLETIVO, POZINK DRÁT+POTAH PVC (RAL 7016 ANTRACIT)

**OPL 03**

**NAVRHOVANÉ OPLOCENÍ - ZVÝŠENÍ MANTINELŮ SPORTOVNÍHO HŘIŠTĚ**

**NOSNÁ KCE:** OCEL. SLOUPKY, OCELOVÉ PROFILY D=60mm, POVRCH ZN+PVC (RAL 7016 ANTRACIT) + 5x KONCOVÁ PŘÍCHYTKA (MNOŽSTVÍ PRO 1 SLOUPEK, JEDNOSTRANNĚ), H = 3 000 mm

**VÝPLŇ:** SPORT. PLETIVO, POZINK DRÁT+POTAH PVC (RAL 7016 ANTRACIT), tl.2,7mm, OKO 45x45 mm, H = 3 000 mm, HORNÍ HRANA NA ÚROVNI +4,000

| | |
|---|---|
| **CELKOVÁ DÉLKA:** | 116,0 m |
| **POČET NOSNÝCH SLOUPKŮ:** | 44 ks |
| **POČET KONCOVÝCH (/ROHOVÝCH) PŘÍCHYTEK:** | 440 ks |
| **BARVA:** | RAL 7016 ANTRACIT |

**OPL 04**

**SPORTOVNÍ EXTERIÉR MANTINELY SPORT. HŘIŠTĚ**

**NOSNÁ KCE:** OCEL. SLOUPKY, OCELOVÉ PROFILY D=60mm, POVRCH ZN+PVC (RAL 7016 ANTRACIT), H=1000mm (HORNÍ HRANA NA ÚROVEŇ +1,000)

**VÝPLŇ:** VODĚODOLNÁ PŘEKLIŽKA, tl.15mm

**VČETNĚ 2ks VSTUPNÍCH DVÍŘEK, š=1000mm**

| | |
|---|---|
| **CELKOVÁ DÉLKA:** | 116,0 m |
| **BARVA SLOUPKŮ:** | RAL 7016 ANTRACIT |
| **BARVA VÝPLNĚ:** | RAL 7024 GRAFIT |

STAVBA

**NOVOSTAVBA MULTIFUNKČNÍHO SPORTOVNÍHO HŘIŠTĚ**
**PŘI GYMNÁZIU A SPŠ FRENŠTÁT POD RADHOŠTĚM**
**VČETNĚ NAPOJENÍ NA INŽENÝRSKÉ SÍTĚ, OPLOCENÍ A ZPEVNĚNÝCH PLOCH**

**ČÍSLO PARCELY: 1499, 1500; K.Ú. FRENŠTÁT POD RADHOŠTĚM [634719]**

INVESTOR
**GYMNÁZIUM A SPŠ ELEKTROTECHNIKY A INFORMATIKY, F.P.R, P.O.**

ADRESA
KŘIŽÍKOVA 1258
744 01 FRENŠTÁT POD RADHOŠTĚM

VEDOUCÍ PROJEKTANT
**DUPLEX s.r.o.**

28.ŘÍJNA 875/275
709 00 OSTRAVA - MARIÁNSKÉ HORY

ČÍSLO SADY

OBJEKT
**SO 01 MULTIFUNKČNÍ SPORTOVNÍ HŘIŠTĚ**

STUPEŇ
**DOKUMENTACE PRO POVOLENÍ ZÁMĚRU**

ČÁST
D DOKUMENTACE OBJEKTŮ
D.1 ARCHITEKTONICKO-STAVEBNÍ ŘEŠENÍ
D.1.1.2 VÝKRESOVÁ ČÁST

OBSAH
**ŘEŠENÍ OPLOCENÍ A VSTUP: SITUACE**

64.

ODPOVĚDNÝ PROJEKTANT
ING. ARCH. DUŠAN ROSYPAL
AUTORIZOVANÝ ARCHITEKT ČKA 00752

PODPIS

FORMÁT: A3
DATUM: 11/2025
MĚŘÍTKO: 1 : 200

PROJEKTANT STAVEBNÍ ČÁSTI
DUPLEX s. r. o.
ARCHITEKTONICKÝ ATELIÉR
28.ŘÍJNA 875/275
OSTRAVA MARIÁNSKÉ HORY
tel : +420 596 630 860
mob : +420 604 311 041, +420 737 867 470
e-mail: duplexarchitekt@seznam.cz
www.duplexarchitekt.cz

PROJEKT Č.: 16/25

PROJEKTANT: ING.ARCH.D.ROSYPAL
VYPRACOVAL: ING.ARCH.M.KOTLÁR

ČÍSLO VÝKRESU

| PROJEKT Č. | OBJEKT | STUPEŇ | ČÁST. DOK. | POŘAD. ČÍSLO | REVIZE |
|---|---|---|---|---|---|
| 16/25 | 01- | DSP | -D-SO | 01E.01 | A |

PROJEKTANT PROFESNÍ ČÁSTI

PROJEKT Č.

PROJEKTANT:

DATUM

VYPRACOVAL:

REVIZE 14.11.2025
+0,000 = 396,800

DOKUMENTACE JE DUŠEVNÍM VLASTNICTVÍM DUPLEX S.R.O. A NESMÍ BÝT POUŽITA BEZ JEHO VĚDOMÍ