


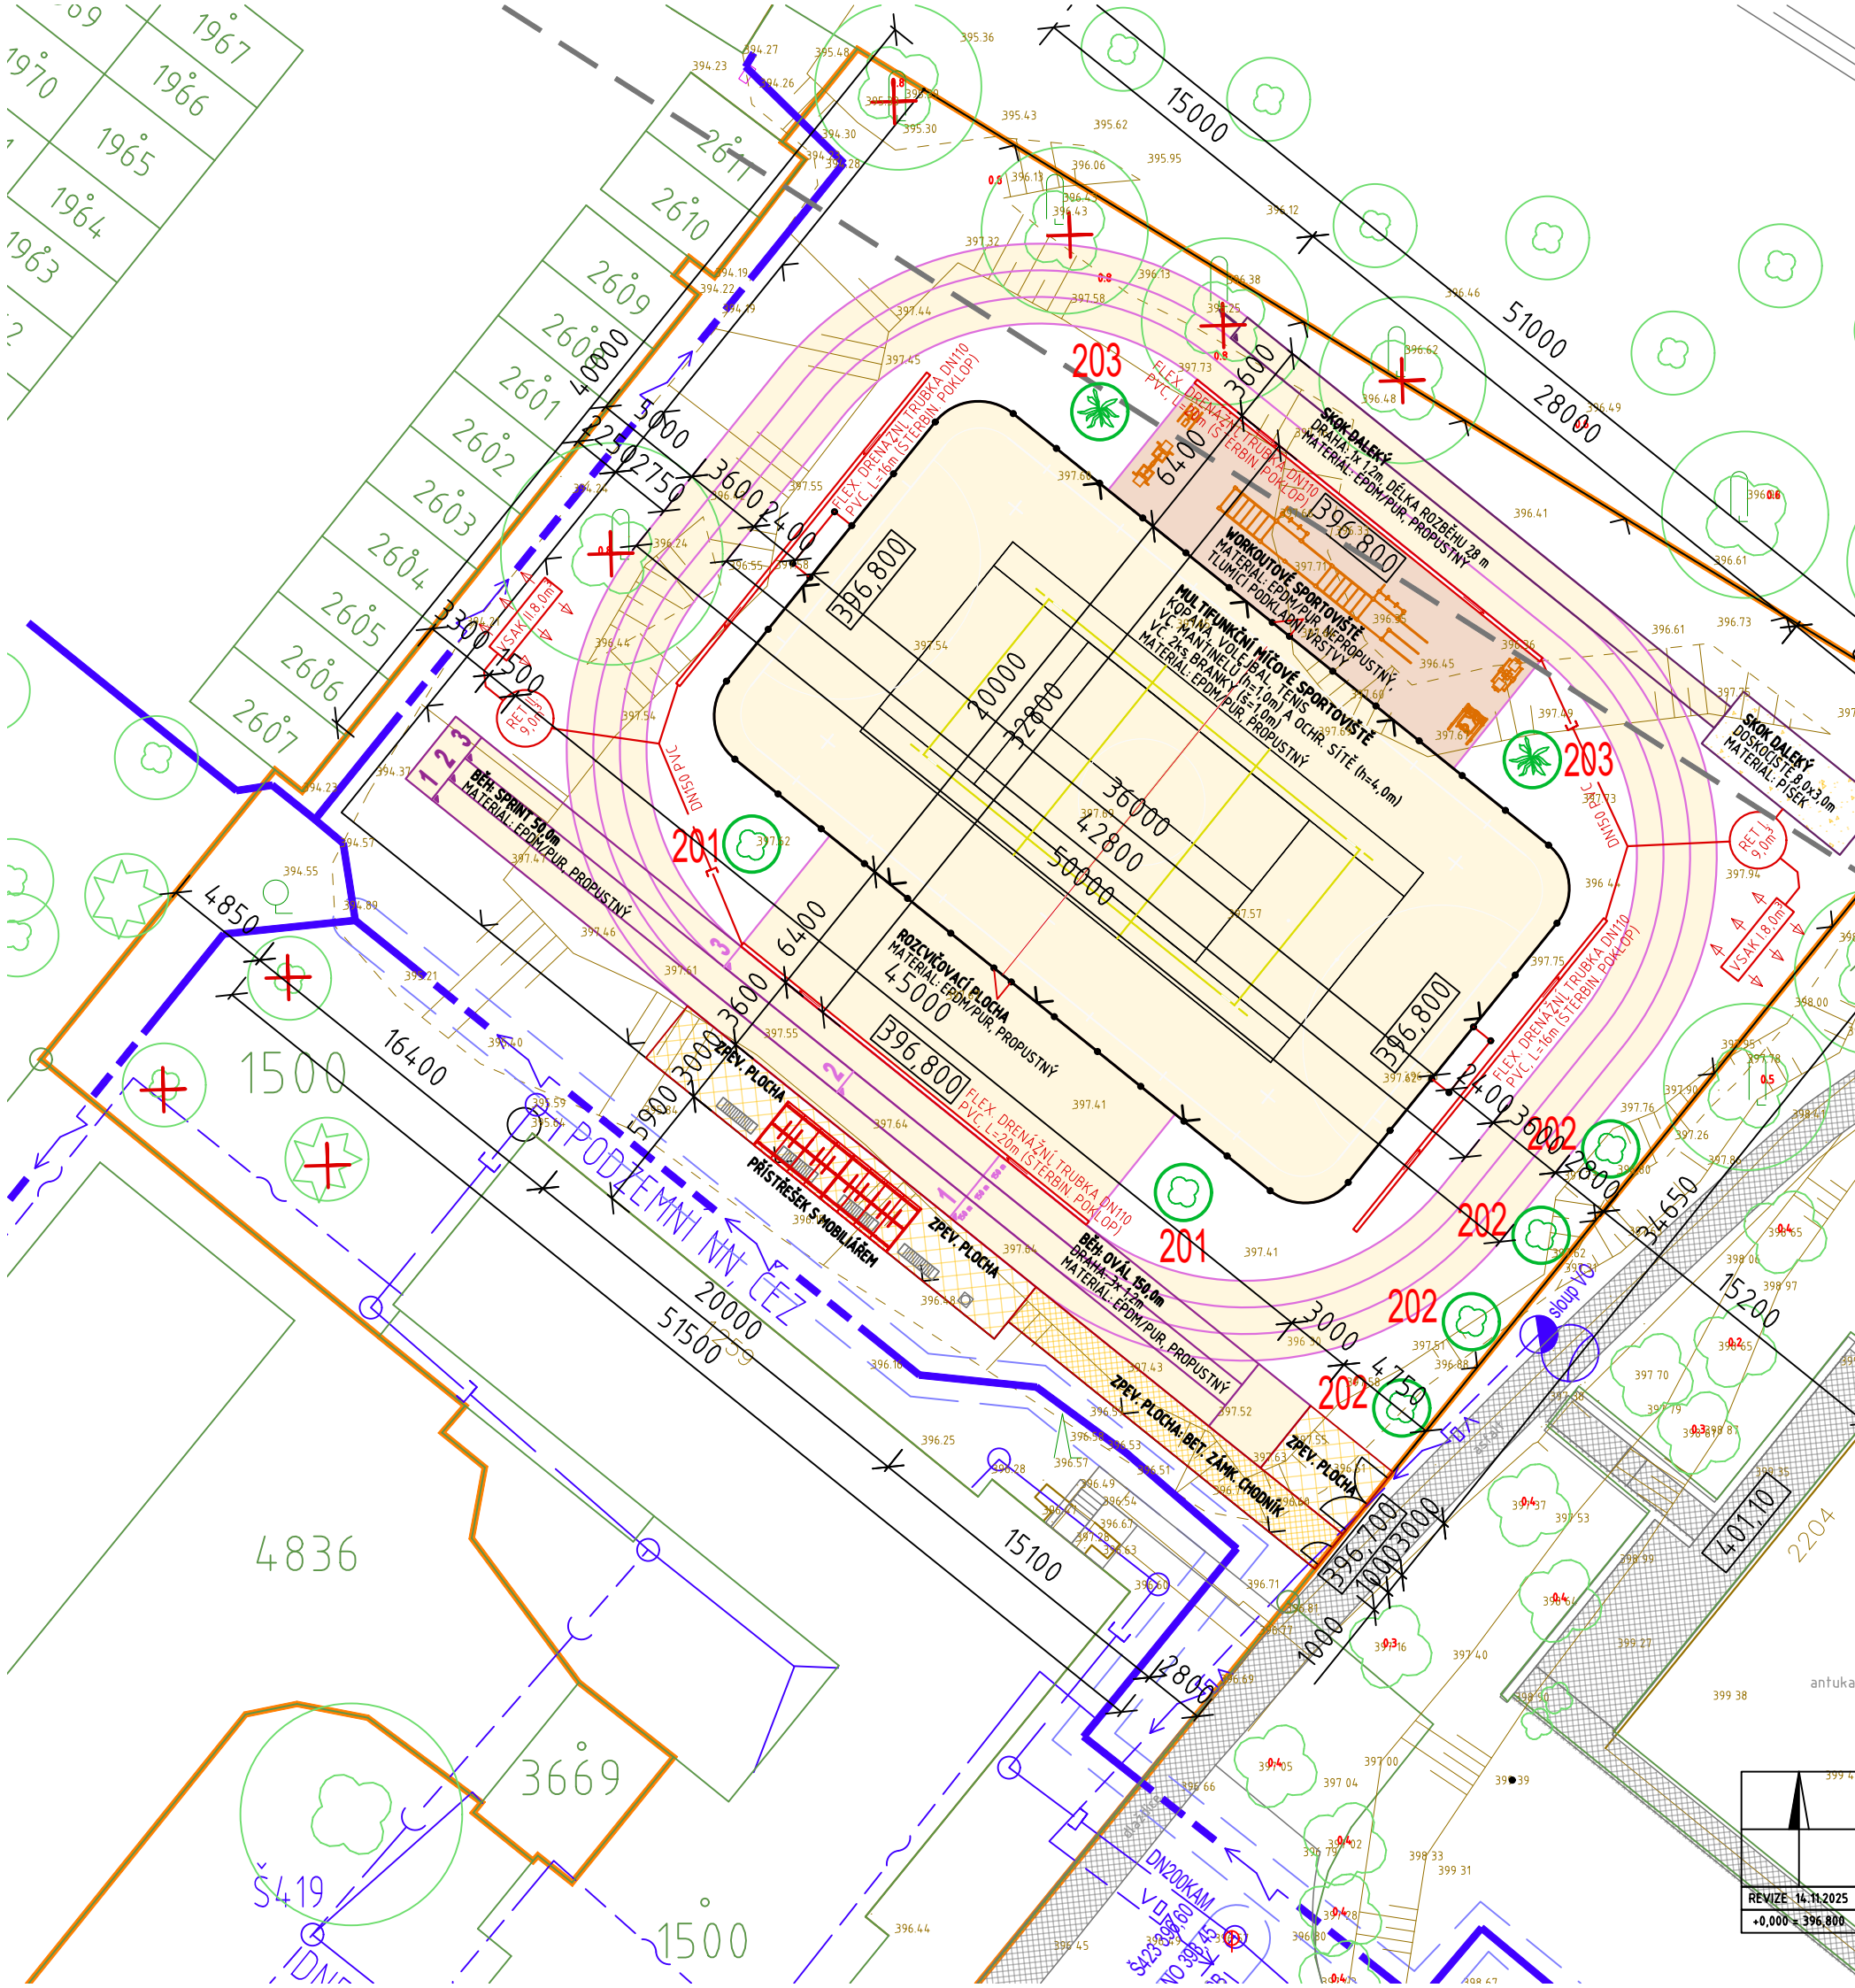

- LEGENDA STÁV. INŽENÝRSKÝCH SÍTÍ**
 - PLYNOVODNÍ ŘÁD STL, DN40, GASNET s.r.o.
 - VODOVODNÍ ŘÁD, DN100 GGG, SMVAK a.s.
 - JEDNOTNÁ KANALIZACE, DN300 BET, DN200 KAM, SMVAK a.s.
 - DEŠŤOVÁ KANALIZACE, DN200 BET, SMVAK a.s.
 - PODZEMNÍ KABELOVÉ VEDENÍ NN, DO 1kV, ČEZ d a.s.
 - PODZEMNÍ SDĚLOVACÍ VEDENÍ/OPTICKÝ/METALICKÝ KABEL, CETIN a.s.
 - VEŘEJNÉ OSVĚTLENÍ, OSTRAVSKÉ KOMUNIKACE
 - SLOUP EL. VEDENÍ, SYSTÉM VO
- LEGENDA STAV. PLOCH V SITUACI**
 - HRANICE POZEMKŮ KATASTRÁLNÍ MAPY
 - STÁVAJÍCÍ OBJEKTY V OKOLÍ
 - HRANICE ŘEŠ. POZEMKU, VL: MS KRAJ, 28. ŘÍJNA 2771/117, OSTRAVA
- LEGENDA STÁVAJÍCÍCH PLOCH**
 - ZPEVNĚNÉ PLOCHY: KOMUNIKACE
 - ZPEVNĚNÉ PLOCHY: CHODNÍKY - ZÁMKOVÁ DLAŽBA
- LEGENDA NAVRHOVANÝCH PLOCH**
 - NAVRH. ZPEV. PLOCHY: CHODNÍK, VELKOFORMÁT. DLAŽBA 60x60cm, tl.60mm
 - NAVRH. ZPEVNĚNÉ PLOCHY: CHODNÍK, ZÁMKOVÁ DLAŽBA, tl.60mm
 - NAVRH. SPORT PLOCHY PROPUSTNÉ: BĚH-HŘIŠTĚ, BARV. EPDM/PUR GRANULÁT, tl.40mm
 - NAVRH. SPORT PLOCHY NEPROPUSTNÉ: WORKOUT, EPDM/PUR GRANULÁT, tl.40mm
 - NAVRH. SPORTOVNÍ PLOCHY PROPUSTNÉ: DOSKOČIŠTĚ, PÍSEK
 - NAVRH. OPL. DRÁT. PLETIVO, PODHR.DESKY, h=2,0m, VČ.1xBRANY, 1xBRANKY
- LEGENDA NAVR. INŽENÝRSKÝCH SÍTÍ**
 - DEŠŤOVÁ KANALIZACE, DN150 PVC KGEM
 - LINEÁRNÍ ODVODNĚNÍ, KOMPOZITNÍ ŽLAB S POKLOPEM (ŠTĚRBINOVÝ), l=2x20,0m
 - RETENČNÍ JÍMKA, AKUMULAČNÍ OBJEM 2x 9,0m³
 - VSÁKOVACÍ PRVEK, PLOCHA 5,0m², OBJEM 2x 8,0m³
- LEGENDA ZELENĚ**
 - STÁVAJÍCÍ SOLITERNÍ ZELENĚ - DENDROLOGICKÝ PRŮZKUM DUPLEX 06/2025
 - SOLITERNÍ ZELENĚ URČENÁ KE
 - NOVĚ NAVRŽENÁ VÝSADBA S



**NOVOSTAVBA MULTIFUNKČNÍHO SPORTU
PŘI GYMNAZIU A SPŠ FRENŠTÁT POD RADHOŠTĚM
VČETNĚ NAPOJENÍ NA INŽENÝRSKÉ SÍTĚ, OPLOČENÍ A ZPEVNĚNÝCH PLOCH**

ČÍSLO PARCELY: 1499, 1500; K.Ú. FRENŠTÁT POD RADHOŠTĚM [634719]

INVESTOR	GYMNAZÍUM A SPŠ ELEKTROTECHNIKY A INFORMATIKY, F.P.R, P.O.	ADRESA	KŘÍŽIKOVA 1258 744 01 FRENŠTÁT POD RADHOŠTĚM
VEDOUČÍ PROJEKTANT	28.ŘÍJNA 875/275 709 00 OSTRAVA - MARIÁNSKÉ HORY		
OBJEKT	DUPELX s.r.o.		

STUPEŇ	ČÁST	OBSAH
39	C. SITUAČNÍ VÝKRESY	KOORDINAČNÍ SITUAČNÍ VÝKRES
	DOKUMENTACE PRO POVOLENÍ ZÁMĚRU	

ODPOVĚDNÝ PROJEKTANT	PODPIS
ING. ARCH. DUŠAN ROSYPAL AUTORIZOVANÝ ARCHITEKT ČKA 00752	<i>Porl</i>
FORMÁT	DATUM
A3	11/2025
PROJEKTANT STAVEBNÍ ČÁSTI	PROJEKTANT
DUPLEX s.r.o. ARCHITECTONICKÝ ATÉLIER 28 ŘÍJNA 875/275 OSTRAVA MARIÁNSKÉ HORY tel: +420 596 630 660 mob: +420 604 311 041, +420 737 867 470 e-mail: duplexarchitekti@seznam.cz www.duplexarchitekti.cz	16/25
PROJEKTANT PROFESNÍ ČÁSTI	PROJEKTANT

PROJEKT Č.	OBJEKT	STUPEŇ	ČÁST, DOK.	POŘAD. ČÍSLO	REVIZE
16/25	01-	DSP	-C-	C.003	A

REVIZE 14.11.2025
+0,000 = 396,800

antuka

Š419

Š423

Š424

