



PŘÍČNÝ ŘEZ Y-Y'

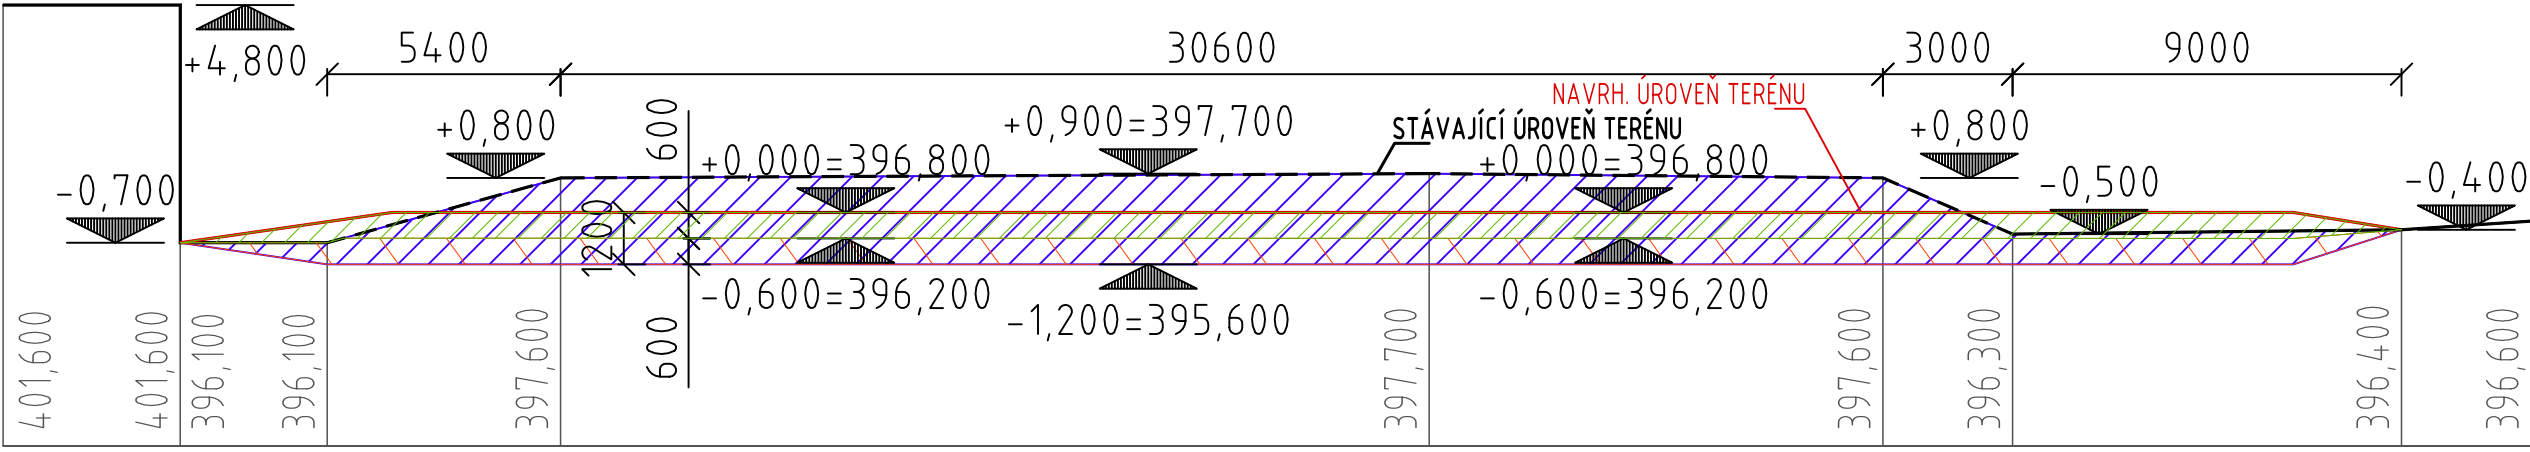

PŘÍČNÝ ŘEZ Z-Z'

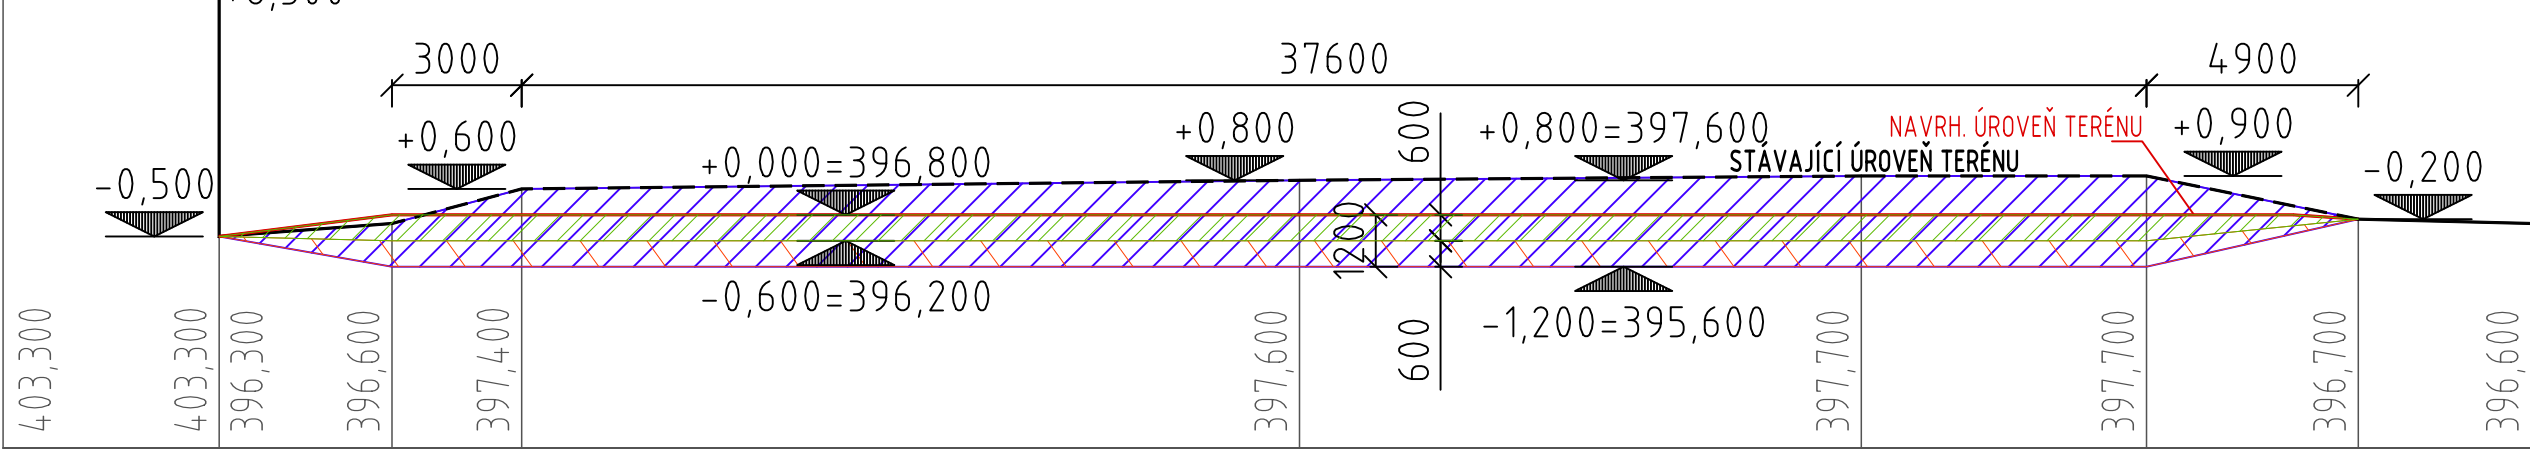

SPECIFIKACE MNOŽSTVÍ PODKLADOVÝCH PLOCH

PŘÍČNÝ ŘEZ X-X'	
PLOCHA ŘEZU	920,0 m ²
KUBATURA ŘEZU	1 705,0 m ³
PLOCHA ŘEZU	784,0 m ²
KUBATURA ŘEZU	470,0 m ³
PŘÍČNÝ ŘEZ Y-Y'	
PLOCHA ŘEZU	608,0 m ²
KUBATURA ŘEZU	1 125,0 m ³
PLOCHA ŘEZU	656,0 m ²
KUBATURA ŘEZU	396,0 m ³

PŘÍČNÝ ŘEZ Z-Z'	
PLOCHA ŘEZU	912,0 m ²
KUBATURA ŘEZU	1 680,0 m ³
PLOCHA ŘEZU	790,0 m ²
KUBATURA ŘEZU	474,0 m ³

LEGENDA ZEMNÍCH PRACÍ

	ODVOZ NAVÁŽKOVÉ ZEMINY
MOCNOST:	0,80 - 2,00 m
NA NIVELETU:	-1,200=395,600
PLOCHA HMOTY:	2 440,0 m ²
OBJEM HMOTY:	4 510,0 m ³
-	VČETNĚ DOPRAVY A ULOŽENÍ NA SKLÁDKU

	DOVOZ ŠTĚRKOVÉ VRSTVY
MOCNOST:	0,60 m
NA NIVELETU:	-1,200=395,600
PLOCHA HMOTY:	2 230,0 m ²
OBJEM HMOTY:	1 340,0 m ³
-	HUTNĚNO PO VRSTVÁCH 0,2m NA Edef=25 MPa
-	VČETNĚ DOPRAVY A TERÉNNÍHO ROZPROSTŘENÍ

	VRSTVY SPORT. POVRCHU TARTANOVÉHO TYPU (PUR/EPDM)
MOCNOST:	0,60 m
NA NIVELETU:	-0,600=396,200
PLOCHA HMOTY:	1 550,0 m ²
OBJEM HMOTY:	930,0 m ³
-	HUTNĚNO NA Edef=25 MPa
-	VČETNĚ DRENÁŽNÍ VRSTVY
-	VČETNĚ DOPRAVY A TERÉNNÍHO ROZPROSTŘENÍ

STAVBA		NOVOSTAVBA MULTIFUNKČNÍHO SPORTOVNÍHO HRŠTĚ PŘI GYMNAZIU A SPŠ FRENŠTÁT POD RADHOŠTĚM VČETNĚ NAPOJENÍ NA INŽENÝRSKÉ SÍTĚ, OPLOČENÍ A ZPEVNĚNÝCH PLOCH ČÍSLO PARCELY: 1499, 1500; K.Ú. FRENŠTÁT POD RADHOŠTĚM [634719]	
INVESTOR	GYMNAZIU A SPŠ ELEKTROTECHNIKY A INFORMATIKY, F.P.R, P.O.	ADRESA	KŘÍŽÍKOVÁ 1258 744 01 FRENŠTÁT POD RADHOŠTĚM
VEDOUcí PROJEKTANT	28.ŘÍJNA 875/275 709 00 OSTRAVA - MARIÁNSKÉ HORY		
OBJEKT	DUPELX s.r.o.		
SO 01 MULTIFUNKČNÍ SPORTOVNÍ HRŠTĚ			
STUPĚŇ	ČÁST	OBSAH	
DOKUMENTACE PRO PROVÁDĚNÍ STAVBY	D DOKUMENTACE OBJEKTŮ D.1 ARCHITEKTONICKO-STAVEBNÍ ŘEŠENÍ D.1.12 VÝKRESOVÁ ČÁST	PŘÍPRAVA ÚZEMÍ, HTU - ŘEZY	
OPROJEKTOVÝ PROJEKTANT ING. ARCH. DUŠAN ROSYPAL AUTORIZOVANÝ ARCHYTEKT ČKA 00752	POPSIS	Posl	
FORMÁT	DATUM	MĚŘÍTKO	
A3	03/2026	1: 250	
PROJEKTANT STAVENÍ ČÁSTI	PROJEKT Č.	PROJEKTANT:	
ARCHITEKTONICKÝ ATÉLIER DUPELX s.r.o. 28 ŘÍJNA 875/275 OSTRAVA MARIÁNSKÉ HORY tel: +420 596 530 650 mob: +420 604 311 041, +420 737 867 470 e-mail: duplexarchitekt@seznam.cz www.duplexarchitekt.cz	16/25	ING.Arch.D.ROSYPAL ING.Arch.M.KOTLÁR	
PROJEKT Č.	OBJEKT	STUPĚŇ	ČÁST DOK.
16/25			D-SO 01A.02 A
ČÍSLO VÝKRESU	PROJEKT Č.	PROJEKTANT:	DATUM
16/25 01- DPS			
VÝPRAVOVÁ:			
REVIZE 30.03.2026 +0,000 = 396,800			