



PŮDORYS SKOKU DALEKÉHO

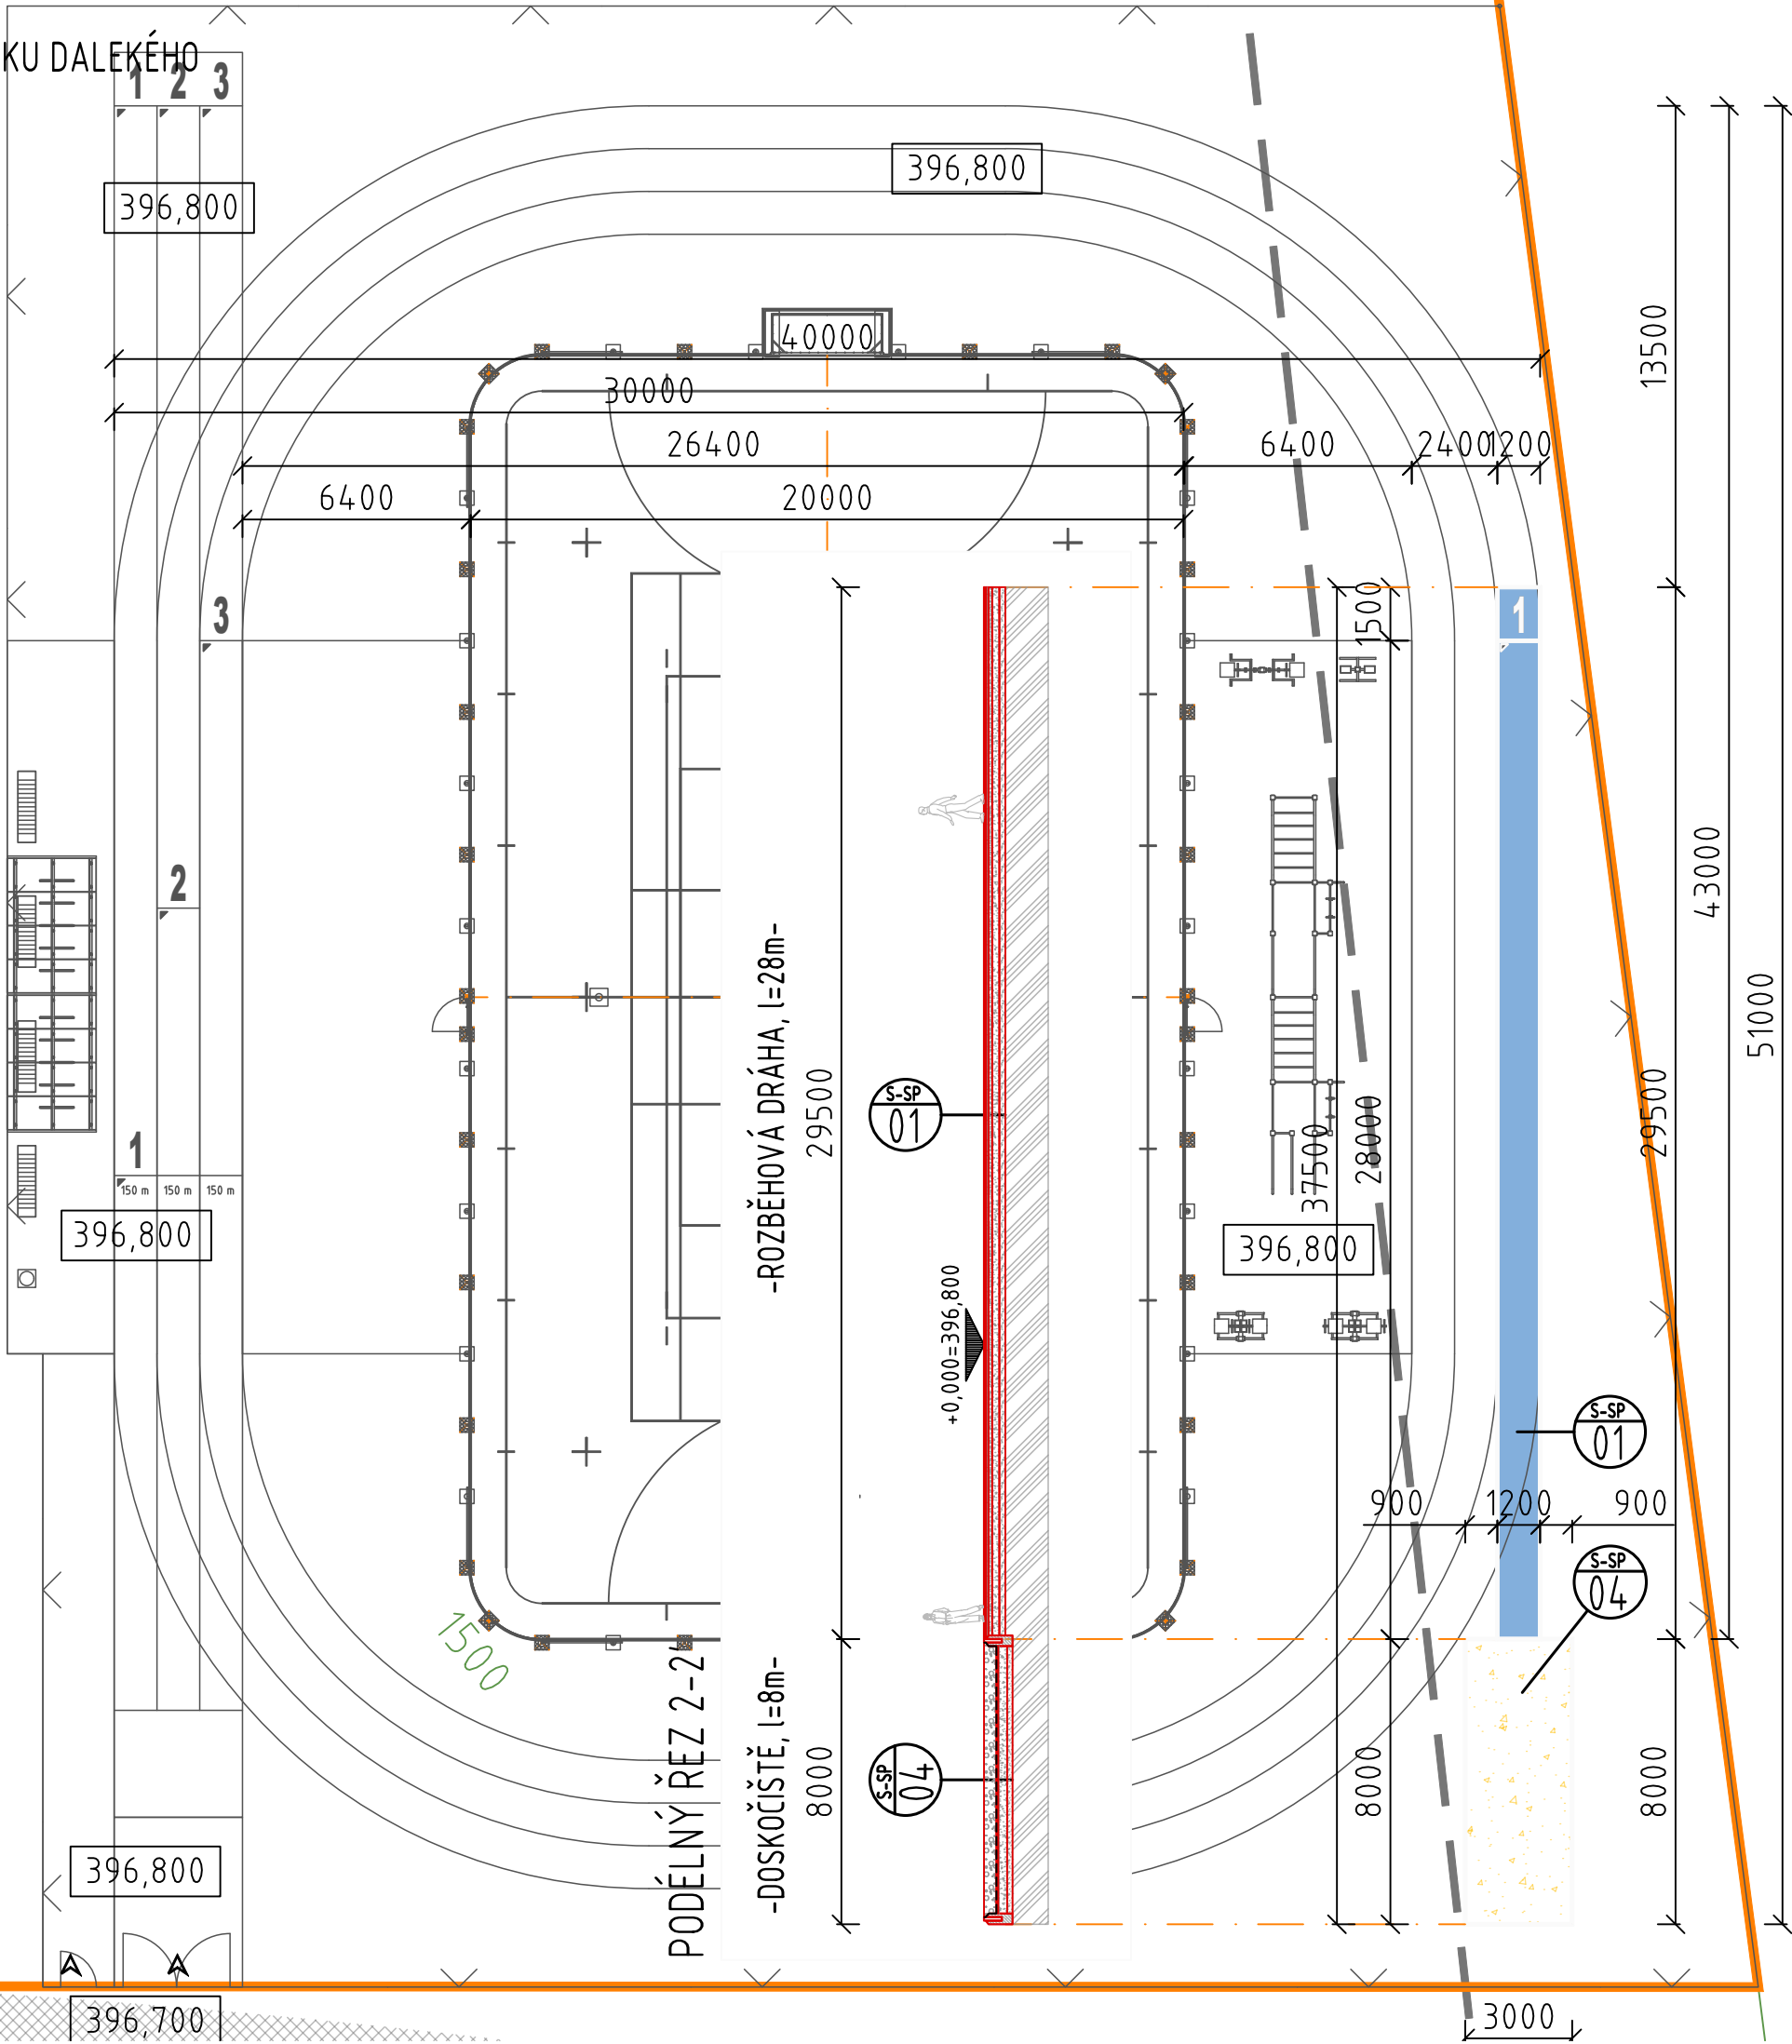

SKOK DALEKÝ: DETAIL DOSKOČIŠTĚ

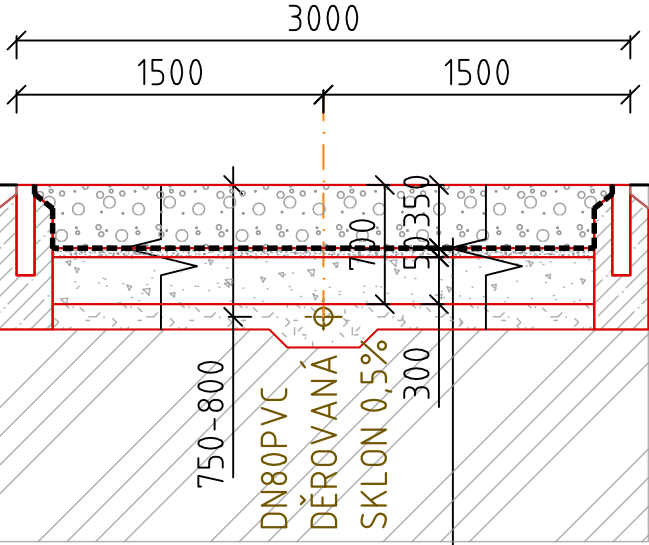

- SPORTOVNÍ PLOCHY: SKOK DALEKÝ - PÍSKOVÉ DOSKOČIŠTĚ**
- SKLÁŘSKÝ DOSKOVÝ PÍSEK, tl. 400mm
 - FILTRAČNÍ FOLIE 100g/m²
 - ŠTĚRKODRŤ 16-32mm, tl. 50mm (HUTNĚNO)
 - ŠTĚRKODRŤ 32-63mm, tl. 350mm (HUTNĚNO)
 - DRENÁŽ, DN80
 - ROSTLÝ TERÉN

SKLADBA SPORTOVNÍ PLOCHY SKOKU DALEKÉHO

- SPORTOVNÍ PLOCHY: BĚŽECKÝ OKRUH - PUR/EPDM, DRENÁŽNÍ**
- FINÁLNÍ VRSTVA EPDM tl. 13mm, VODOPROPUSTNÁ, SE STRUKTUR. NÁSTŘIKEM, DVOUVRSTVÁ, PEVNOST V TAHU 1,1 MPa (VRCHNÍ, UŽITKOVÁ VRSTVA, EPDM GRANULÁT, UV STABILNÍ POJIVO, tl. 2mm + SBR PODLOŽKA, GRANULÁT SBR, tl. 11mm)
 - STABILIZAČNÍ PODLOŽKA ST SMĚS PRANÉHO KACÍRKU, SBR GRANULÁTU A PU, tl. 35mm
 - DRČENÉ KAMENIVO, fr 0-4mm (prach), třída A (zakalení), tl. 10mm (hutněno na Edef2 60MPa)
 - DRČENÉ KAMENIVO, fr 4-8mm, třída A-B, tl. 30mm (hutněno na Edef2 35MPa)
 - DRČENÉ KAMENIVO, fr 8-16mm, třída A-B, tl. 40mm (hutněno na Edef2 35MPa)
 - DRČENÉ KAMENIVO, fr 16-32mm, třída A-B, tl. 100mm (hutněno na Edef2 35MPa)
 - DRČENÉ KAMENIVO, fr 32-63mm, třída A-B, tl. 200mm (hutněno na Edef2 35MPa)
 - GEOTEXTILIE, 300g/m²
 - ŠTĚRKOPÍSEK, fr 0-63mm (hutněno na Edef2 35MPa)
 - DRENÁŽNÍ SYSTÉM, PERFOR. DRENÁŽ. TRUBKY, OBALENÉ GEOTEXTILIÍ, ULOŽENO VE SPÁDU 0,5-1%
 - ROSTLÝ TERÉN (hutněno na Edef2 25MPa)

NOVOSTAVBA MULTIFUNKČNÍHO SPORTOVNÍHO HRŠTĚ
PŘI GYMNAZIU A SPŠ FRENŠTÁT POD RADHOŠTĚM
VČETNĚ NAPOJENÍ NA INŽENÝRSKÉ SÍTĚ, OPLOCENÍ A ZPEVNĚNÝCH PLOCH

ČÍSLO PARCELY: 1499, 1500; K.Ú. FRENŠTÁT POD RADHOŠTĚM [634719]

INVESTOR: GYMNAZIUM A SPŠ ELEKTROTECHNIKY A INFORMATIKY, F.P.R. P.O. ADRESA: KRŽÍKOVÁ 1258 744 01 FRENŠTÁT POD RADHOŠTĚM

VEDOUcí PROJEKTANT: 28.ŘÍJNA 875/275 ČÍSLO STAVY

DUPLEX s.r.o. 709 00 OSTRAVA - MARIÁNSKÉ HORY

SO 01 MULTIFUNKČNÍ SPORTOVNÍ HRŠTĚ

DOKUMENTACE PRO PROVÁDĚNÍ STAVBY DOKUMENTACE OBJEKTŮ D.1 ARCHITEKTONICKO-STAVEBNÍ ŘEŠENÍ ŘEŠENÍ SPORTOVIŠTĚ SKOKU DALEKÉHO D.1.12 VÝKRESOVÁ ČÁST

OPROJEKTOVATEL: ING. ARCH. DUŠAN ROSYPAL AUTORIZOVANÝ ARCHITEKT ČKA 00752 PRŮPS POZ 1

FORMÁT: A3 DATUM: 03/2026 MĚŘITVO: 1:200

PROJEKTANT STAVBY: DUPLEX s.r.o. ARCHITEKTONICKÝ ATÉLIER 28.ŘÍJNA 875/275 OSTRAVA MARIÁNSKÉ HORY tel: +420 596 630 600 mob: +420 604 311 041, +420 737 867 470 e-mail: duplexarchitekt@seznam.cz www.duplexarchitekt.cz

PROJEKTANT: ING. ARCH. D. ROSYPAL VÝKRESOVATEL: ING. ARCH. M. KOTLÁR 16/25

PROJEKT Č. 16/25 01-DPS ČÁST DOK. POŘAD. ČÍSLO REVIZE -D-SO 01A.07 A

PROJEKTANT PROJEKT ČÁSTI: PROJEKT Č. PROJEKTANT: DATUM

VÝKRESOVATEL:



REVIZE 30.03.2026
+0,000 = 396,800