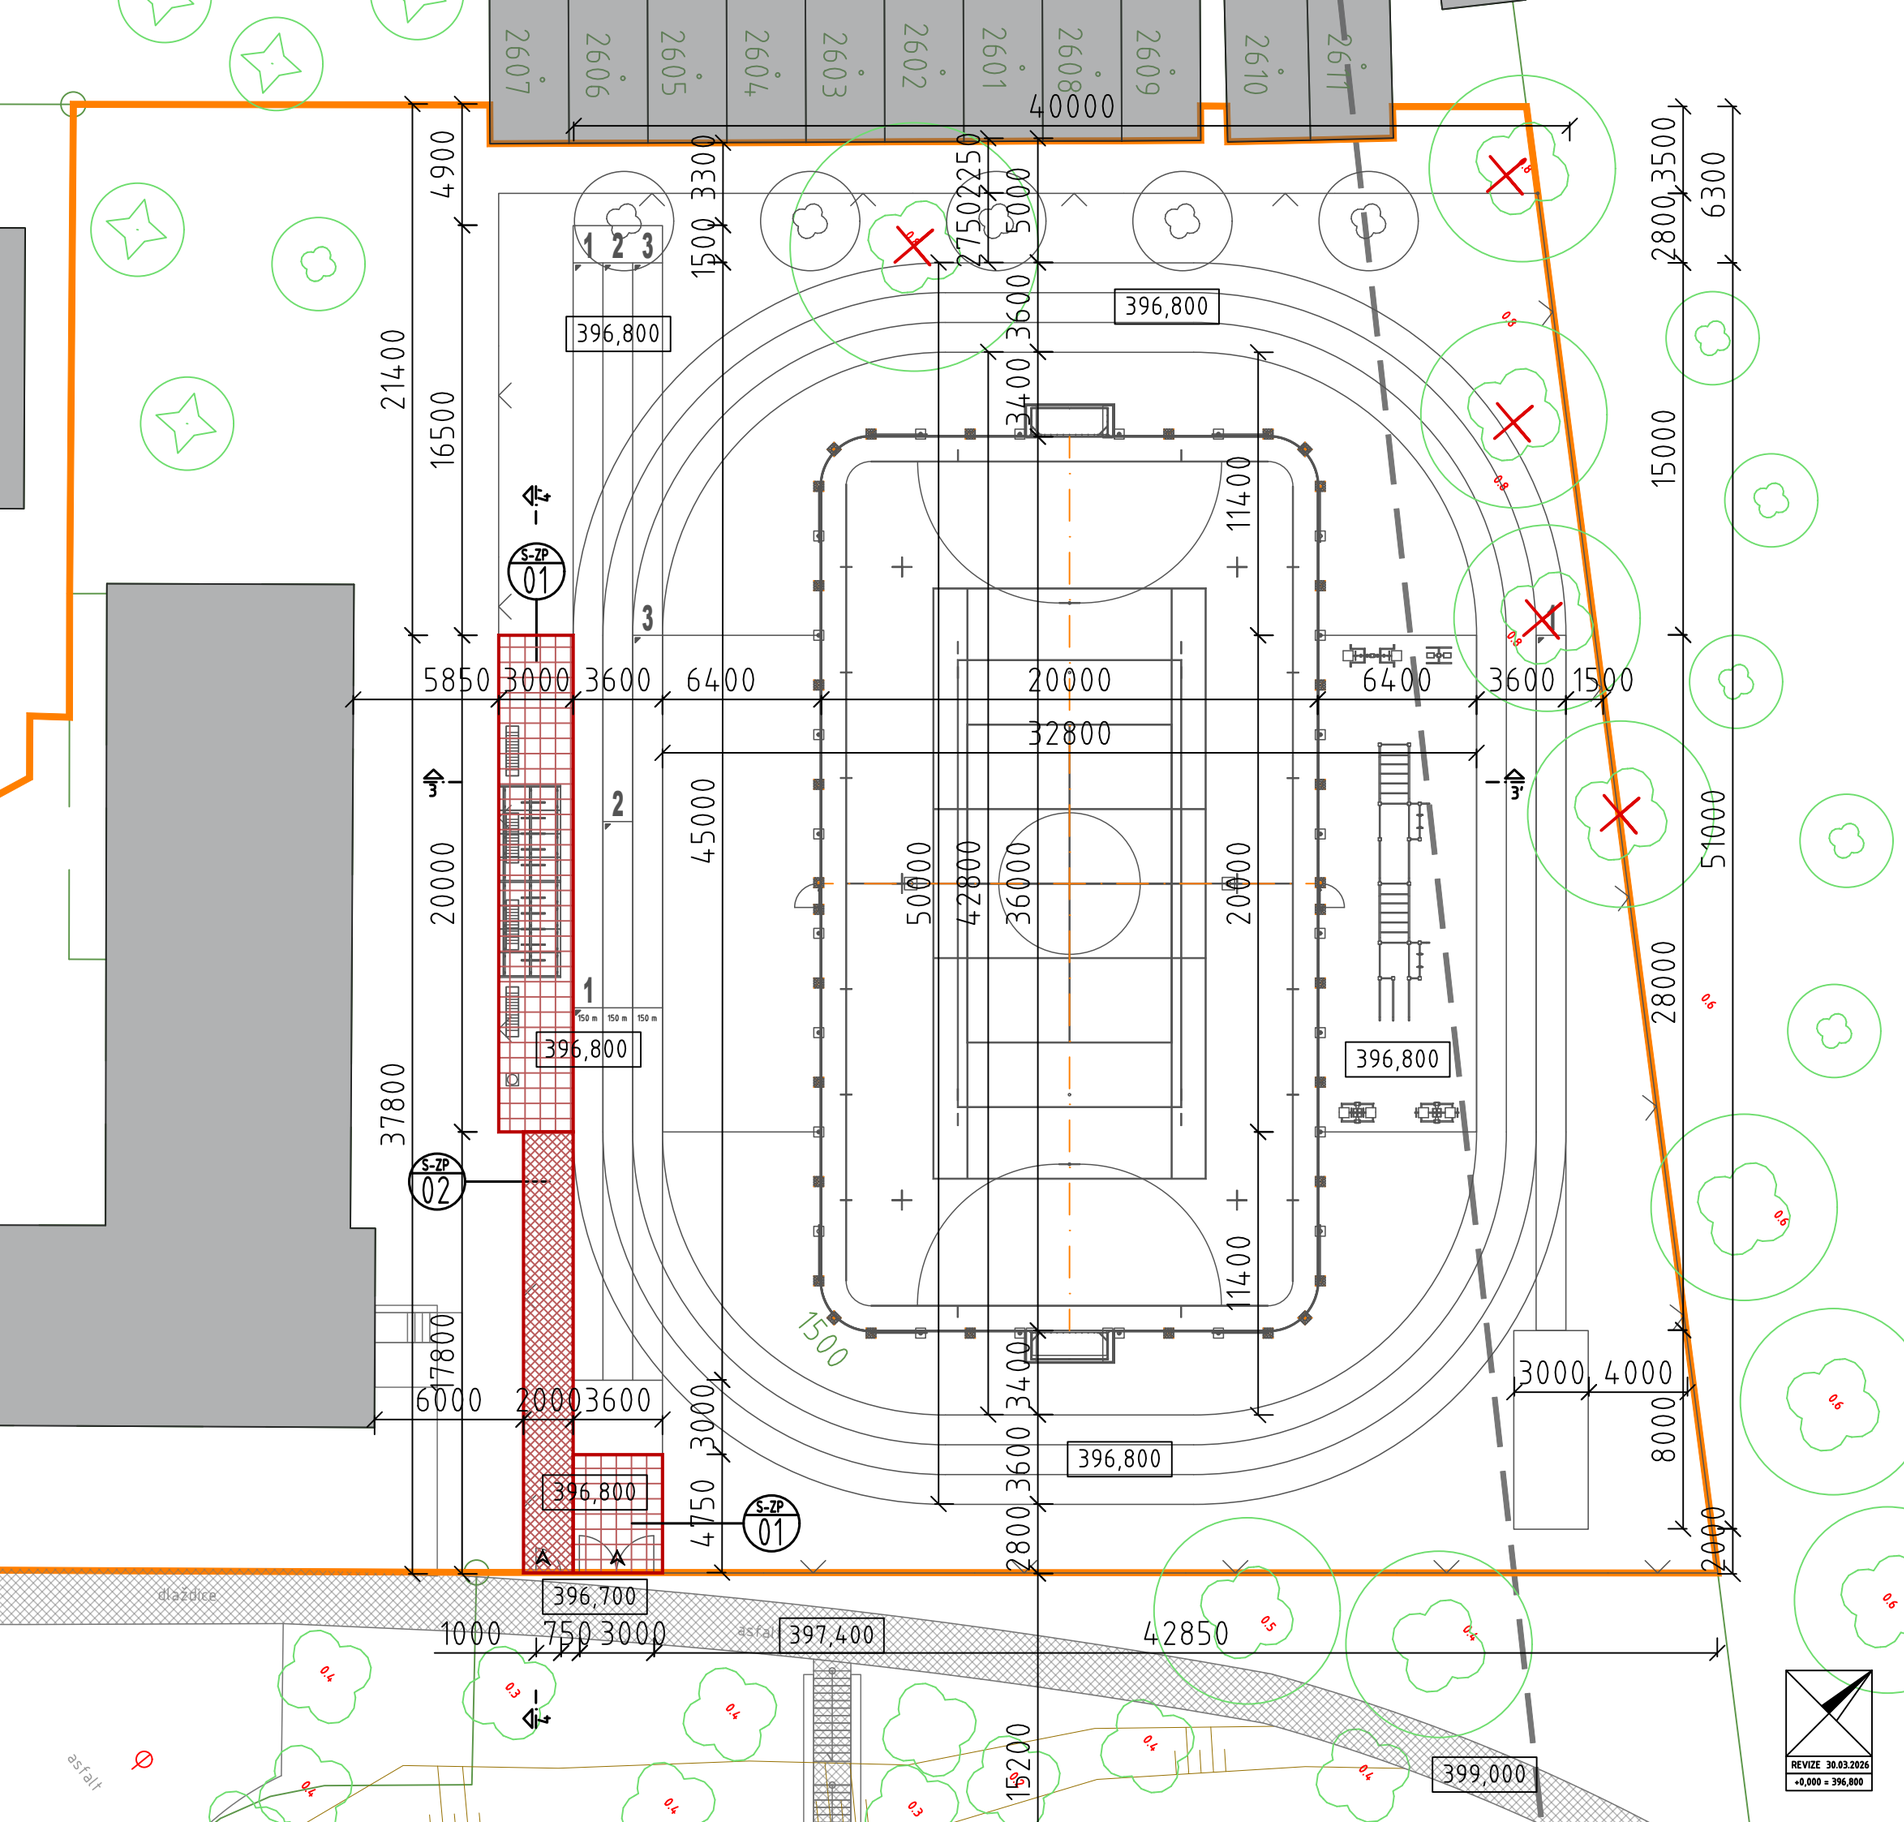

LEGENDA NAVRH. ZPEVNĚNÝCH PLOCH

S-ZP 01

ZPEVNĚNÉ PLOCHY PĚŠÍ:	**VELKOFORMÁTOVÁ DLAŽBA**
FORMÁT:	600 x 600 x 60 mm
BARVA:	PŘÍRODNÍ BETON
CELKOVÁ PLOCHA NÁVRHU:	80,0 m²

S-ZP 02

ZPEVNĚNÉ PLOCHY PĚŠÍ:	**ZÁMKOVÁ DLAŽBA**
FORMÁT:	200 x 100 x 60 mm
BARVA:	PŘÍRODNÍ BETON
CELKOVÁ PLOCHA NÁVRHU:	35,0 m²:

SKLADBY ZPEVNĚNÝCH PLOCH

S-ZP 01 **PLOCHY PĚŠÍ: VELKOFORMÁTOVÁ DLAŽBA**

- BETONOVÁ ZÁMKOVÁ DLAŽBA 200x100x60mm, PŘÍRODNÍ
- LOŽNÁ VRSTVA DRŤ 4-8mm, tl. 50mm
- ŠTĚRKODRŤ 0-32mm, tl. 150mm - HUTNĚNO
- ŠTĚRKODRŤ 32-63mm, tl. 150mm - HUTNĚNO
- ŠTĚRKODRŤ 32-63mm, VYROVNÁNÍ VÝŠEK - HUTNĚNO
- ZHUTNĚNÁ ZEMNÍ PLÁŇ

S-ZP 02 **PLOCHY PĚŠÍ: ZÁMKOVÁ DLAŽBA**

- BETONOVÁ ZÁMKOVÁ DLAŽBA 200x100x60mm, PŘÍRODNÍ
- LOŽNÁ VRSTVA DRŤ 4-8mm, tl. 50mm
- ŠTĚRKODRŤ 0-32mm, tl. 150mm - HUTNĚNO
- ŠTĚRKODRŤ 32-63mm, tl. 150mm - HUTNĚNO
- ŠTĚRKODRŤ 32-63mm, VYROVNÁNÍ VÝŠEK - HUTNĚNO
- ZHUTNĚNÁ ZEMNÍ PLÁŇ

REVIZE 30.03.2026
±0,000 = 396,800

STAVBA

NOVOSTAVBA MULTIFUNKČNÍHO SPORTOVNÍHO HŘIŠTĚ PŘI GYMNÁZIU A SPŠ FRENŠTÁT POD RADHOŠTĚM VČETNĚ NAPOJENÍ NA INŽENÝRSKÉ SÍTĚ, OPLOCENÍ A ZPEVNĚNÝCH PLOCH

ČÍSLO PARCELY: 1499, 1500; K.Ú. FRENŠTÁT POD RADHOŠTĚM [634719]

INVESTOR
GYMNÁZIUM A SPŠ ELEKTROTECHNIKY A INFORMATIKY, F.P.R, P.O.

ADRESA
KŘIŽÍKOVA 1258
744 01 FRENŠTÁT POD RADHOŠTĚM

VEDOUCÍ PROJEKTANT
DUPLEX s.r.o.
28.ŘÍJNA 875/275
709 00 OSTRAVA - MARIÁNSKÉ HORY

ČÍSLO SADY

OBJEKT
SO 01 MULTIFUNKČNÍ SPORTOVNÍ HŘIŠTĚ

STUPEŇ
DOKUMENTACE PRO PROVÁDĚNÍ STAVBY

ČÁST
D DOKUMENTACE OBJEKTŮ
D.1 ARCHITEKTONICKO-STAVEBNÍ ŘEŠENÍ
D.1.1.2 VÝKRESOVÁ ČÁST

OBSAH
NÁVRH ZPEVNĚNÝCH PLOCH: SITUACE

ODPOVĚDNÝ PROJEKTANT
ING. ARCH. DUŠAN ROSYPAL
AUTORIZOVANÝ ARCHITEKT ČKA 00752

PODPIS

FORMÁT: A3
DATUM: 03/2026
MĚŘÍTKO: 1 : 200

PROJEKTANT STAVEBNÍ ČÁSTI
DUPLEX s.r.o.
ARCHITEKTONICKÝ ATELIÉR
28.ŘÍJNA 875/275
OSTRAVA MARIÁNSKÉ HORY
tel.: +420 596 630 660
mob.: +420 604 311 041, +420 737 867 470
e-mail: duplexarchitekt@seznam.cz
www.duplexarchitekt.cz

PROJEKT Č.: 16/25
PROJEKTANT: ING.ARCH.D.ROSYPAL
VYPRACOVAL: ING.ARCH.M.KOTLÁR

ČÍSLO VÝKRESU: 16/25 01- DPS -D-SO 01B.01 A
PROJEKT Č. | OBJEKT | STUPEŇ | ČÁST. DOK. | POŘAD. ČÍSLO | REVIZE

PROJEKTANT PROFESNÍ ČÁSTI
PROJEKT Č.
PROJEKTANT:
DATUM
VYPRACOVAL:

DOKUMENTACE JE DUŠEVNÍM VLASTNICTVÍM DUPLEX S.R.O. A NESMÍ BÝT POUŽITA BEZ JEHO VĚDOMÍ