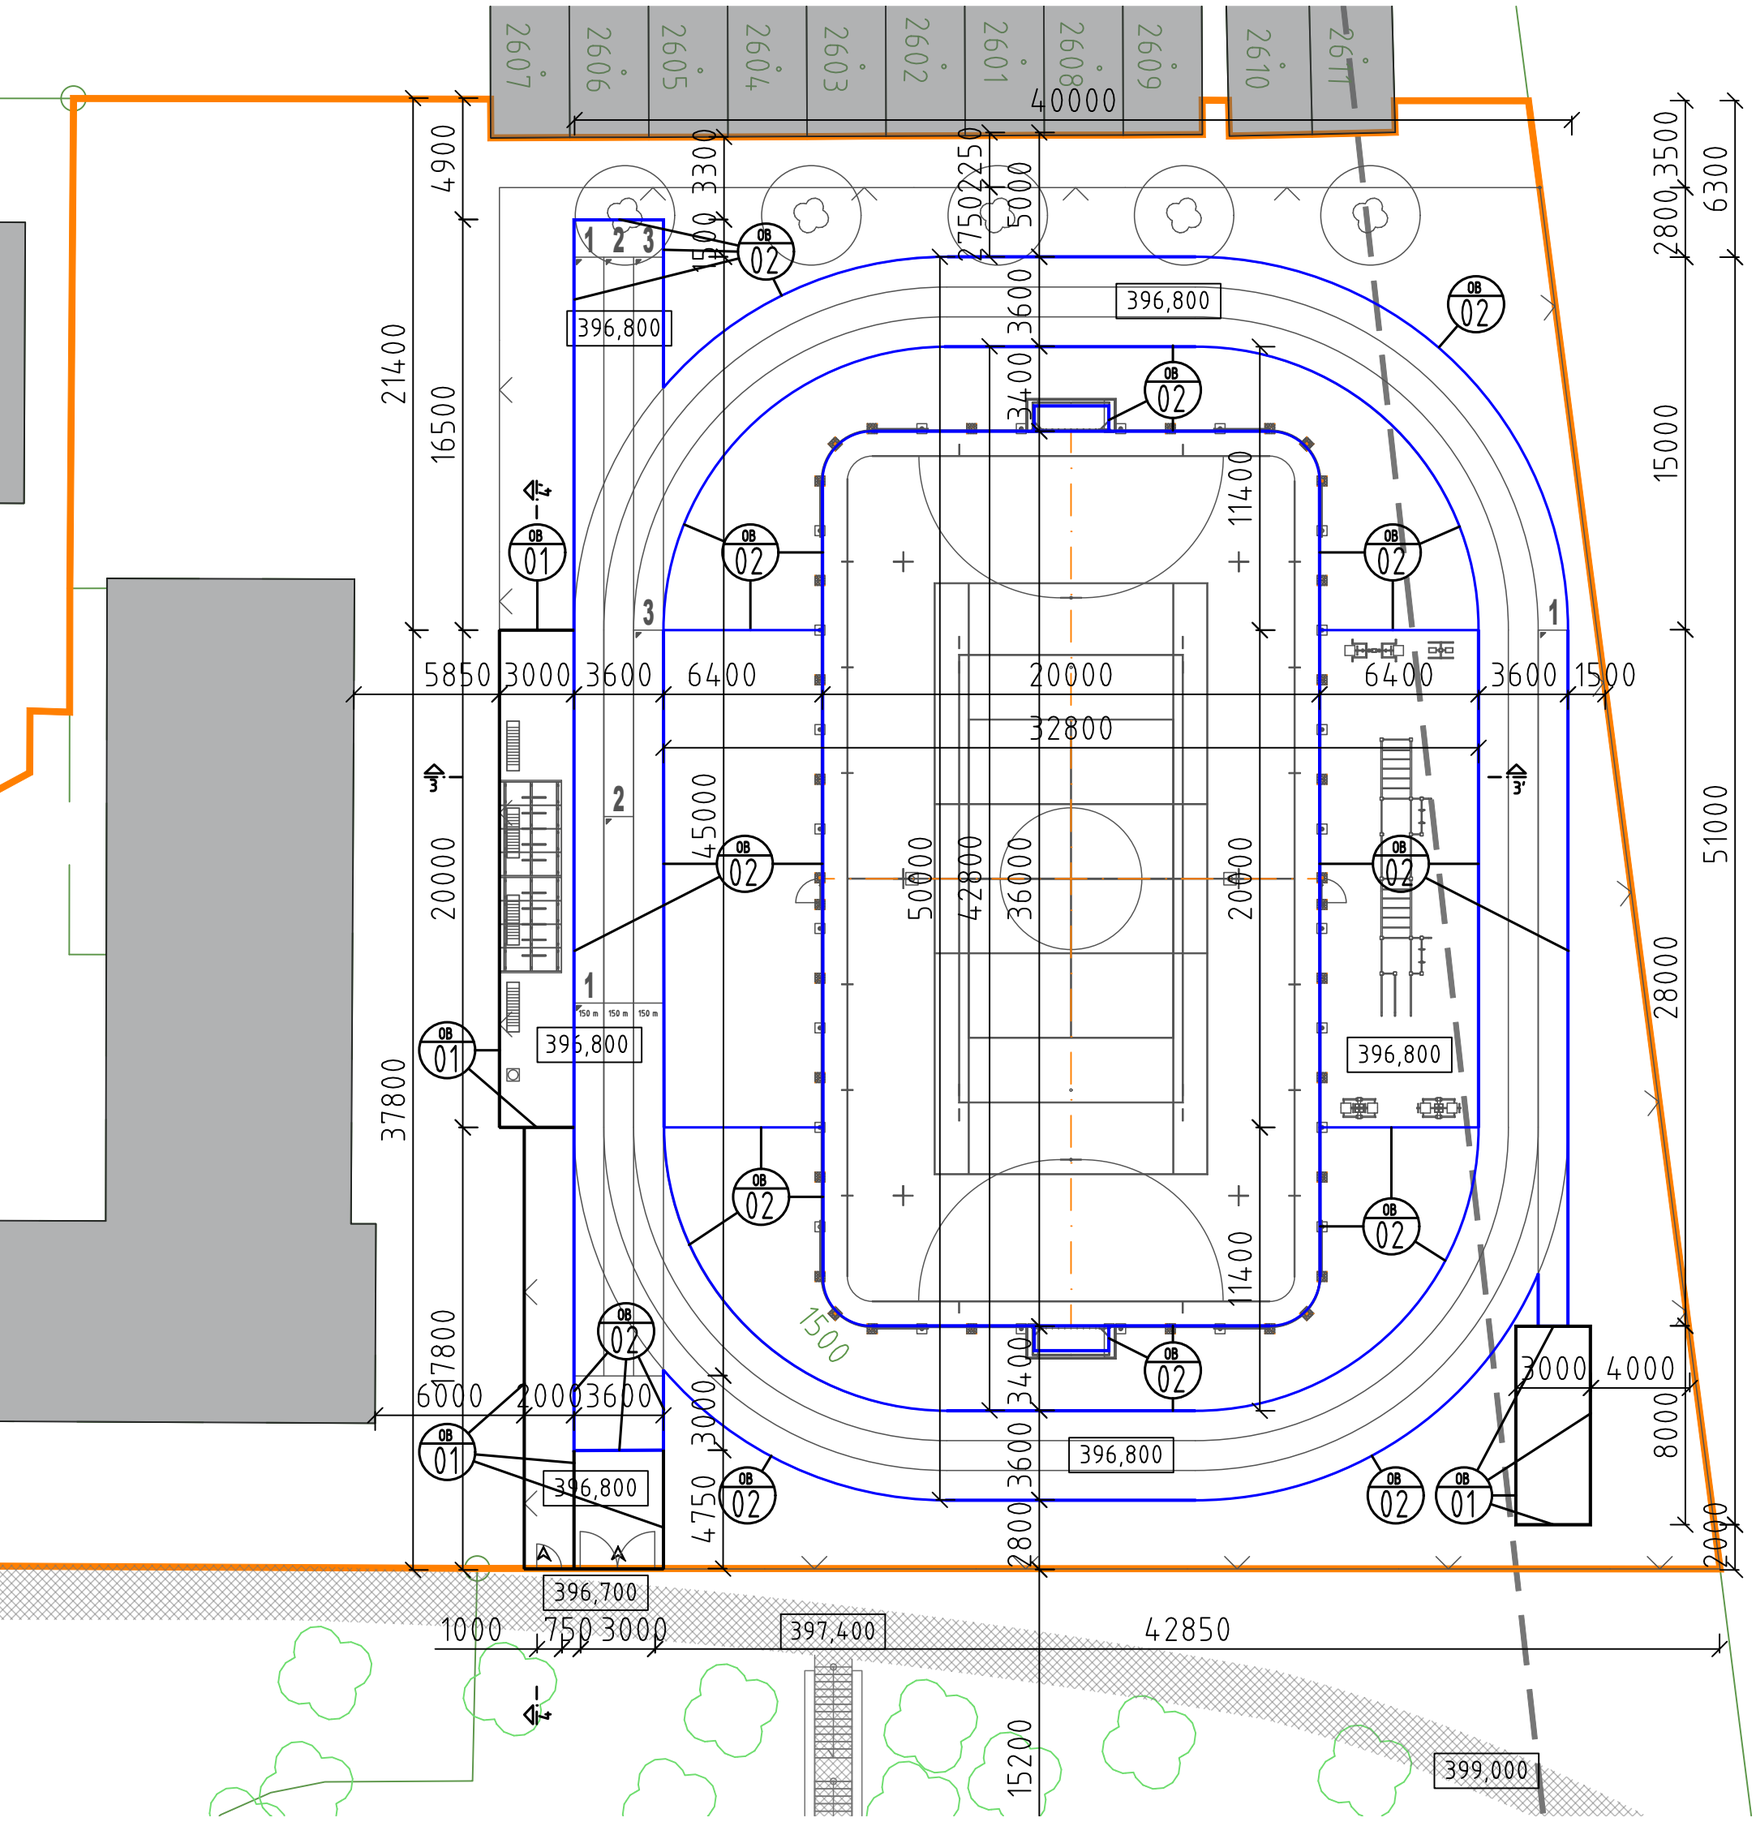


# LEGENDA NAVRH. ZPEV. PLOCH: OBRUBNÍKY

OB 01

| | |
|---|---|
| **NAVRHOVANÝ BETONOVÝ OBRUBNÍK:** | **CHODNÍKOVÝ** |
| CELKOVÁ DÉLKA: | 81,0 m |
| ROZMĚRY: | 1000 x 80 x 250 mm |
| MATERIÁL: | PŘÍRODNÍ BETON |

VČETNĚ BETON. LOŽE, tl.100mm, VČETNĚ OBETONOVÁNÍ

OB 02

| | |
|---|---|
| **NAVRHOVANÝ GUMOVÝ OBRUBNÍK:** | **SPORTOVNÍ** |
| CELKOVÁ DÉLKA: | 460,0 m |
| ROZMĚRY: | 1000 x 50 x 250 mm |
| MATERIÁL: | GUMA |
| | (RECYKL. SBR GRANULÁT+PU POJIVO) |
| BARVA: | RAL 9005 ČERNÁ |

VČETNĚ SPOJOVACÍCH KOLÍKŮ DO PŘEDVRT. DĚR (2 KOLÍKY / OBRUBNÍK)
PROVÁDĚNÍ ÚDRŽBY - OPLACH VODOU / KARTÁČ. MYCÍ STROJ + ODBOURATELNÉ EKO ČIST. PROSTŘEDKY

STAVBA

**NOVOSTAVBA MULTIFUNKČNÍHO SPORTOVNÍHO HŘIŠTĚ**
**PŘI GYMNÁZIU A SPŠ FRENŠTÁT POD RADHOŠTĚM**
**VČETNĚ NAPOJENÍ NA INŽENÝRSKÉ SÍTĚ, OPLOCENÍ A ZPEVNĚNÝCH PLOCH**

ČÍSLO PARCELY: 1499, 1500; K.Ú. FRENŠTÁT POD RADHOŠTĚM [634719]

INVESTOR
GYMNÁZIUM A SPŠ ELEKTROTECHNIKY A INFORMATIKY, F.P.R, P.O.

ADRESA
KŘIŽÍKOVA 1258
744 01 FRENŠTÁT POD RADHOŠTĚM

VEDOUCÍ PROJEKTANT
DUPLEX s.r.o.
28.ŘÍJNA 875/275
709 00 OSTRAVA - MARIÁNSKÉ HORY

ČÍSLO SADY

OBJEKT
SO 01 MULTIFUNKČNÍ SPORTOVNÍ HŘIŠTĚ

STUPEŇ
DOKUMENTACE PRO PROVÁDĚNÍ STAVBY

ČÁST
D DOKUMENTACE OBJEKTŮ
D.1 ARCHITEKTONICKO-STAVEBNÍ ŘEŠENÍ
D.1.1.2 VÝKRESOVÁ ČÁST

OBSAH
NÁVRH ZPEVNĚNÝCH PLOCH: ŘEŠENÍ OBRUBNÍKŮ

ODPOVĚDNÝ PROJEKTANT
ING. ARCH. DUŠAN ROSYPAL
AUTORIZOVANÝ ARCHITEKT ČKA 00752

PODPIS

FORMÁT: A3
DATUM: 03/2026
MĚŘÍTKO: 1 : 200

PROJEKTANT STAVEBNÍ ČÁSTI

DUPLEX s.r.o.
ARCHITEKTONICKÝ ATELIÉR
28.ŘÍJNA 875/275
OSTRAVA MARIÁNSKÉ HORY
tel: +420 596 630 660
mob.: +420 604 311 041, +420 737 867 470
e-mail: duplexarchitekti@seznam.cz
www.duplexarchitekti.cz

PROJEKT Č.: 16/25

PROJEKTANT: ING.ARCH.D.ROSYPAL

VYPRACOVAL: ING.ARCH.M.KOTLÁR

ČÍSLO VÝKRESU

| PROJEKT Č. | OBJEKT | STUPEŇ | ČÁST. DOK. | POŘAD. ČÍSLO | REVIZE |
|---|---|---|---|---|---|
| 16/25 | 01- | DPS | -D-SO | 01B.02 | A |

PROJEKTANT PROFESNÍ ČÁSTI

PROJEKT Č.

PROJEKTANT:

DATUM

VYPRACOVAL:

REVIZE 30.03.2026
±0,000 = 396,800

DOKUMENTACE JE DUŠEVNÍM VLASTNICTVÍM DUPLEX S.R.O. A NESMÍ BÝT POUŽITA BEZ JEHO VĚDOMÍ