





TERÉNNÍ ŘEZ 3-3'

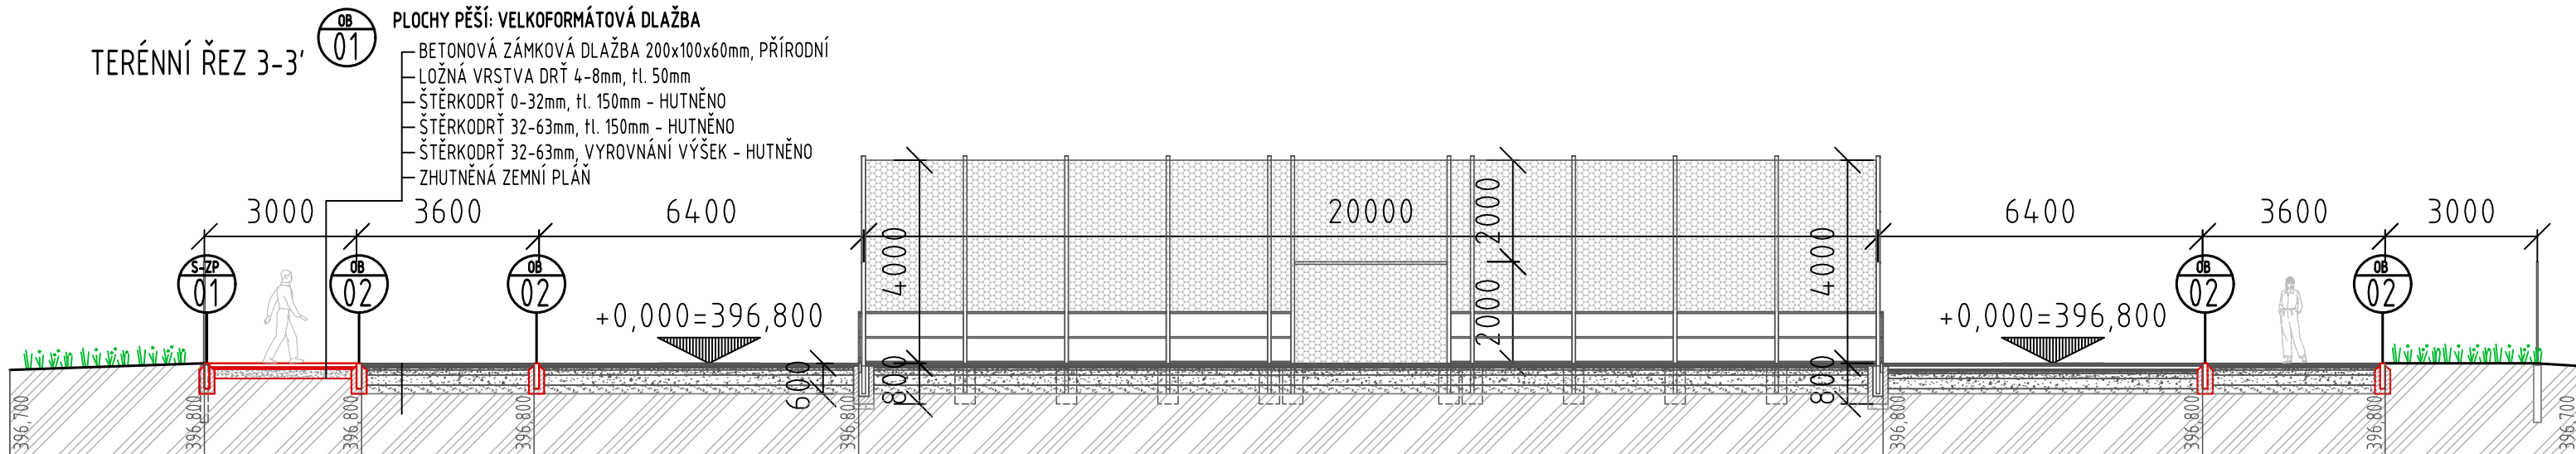


TERÉNNÍ ŘEZ 4-4'

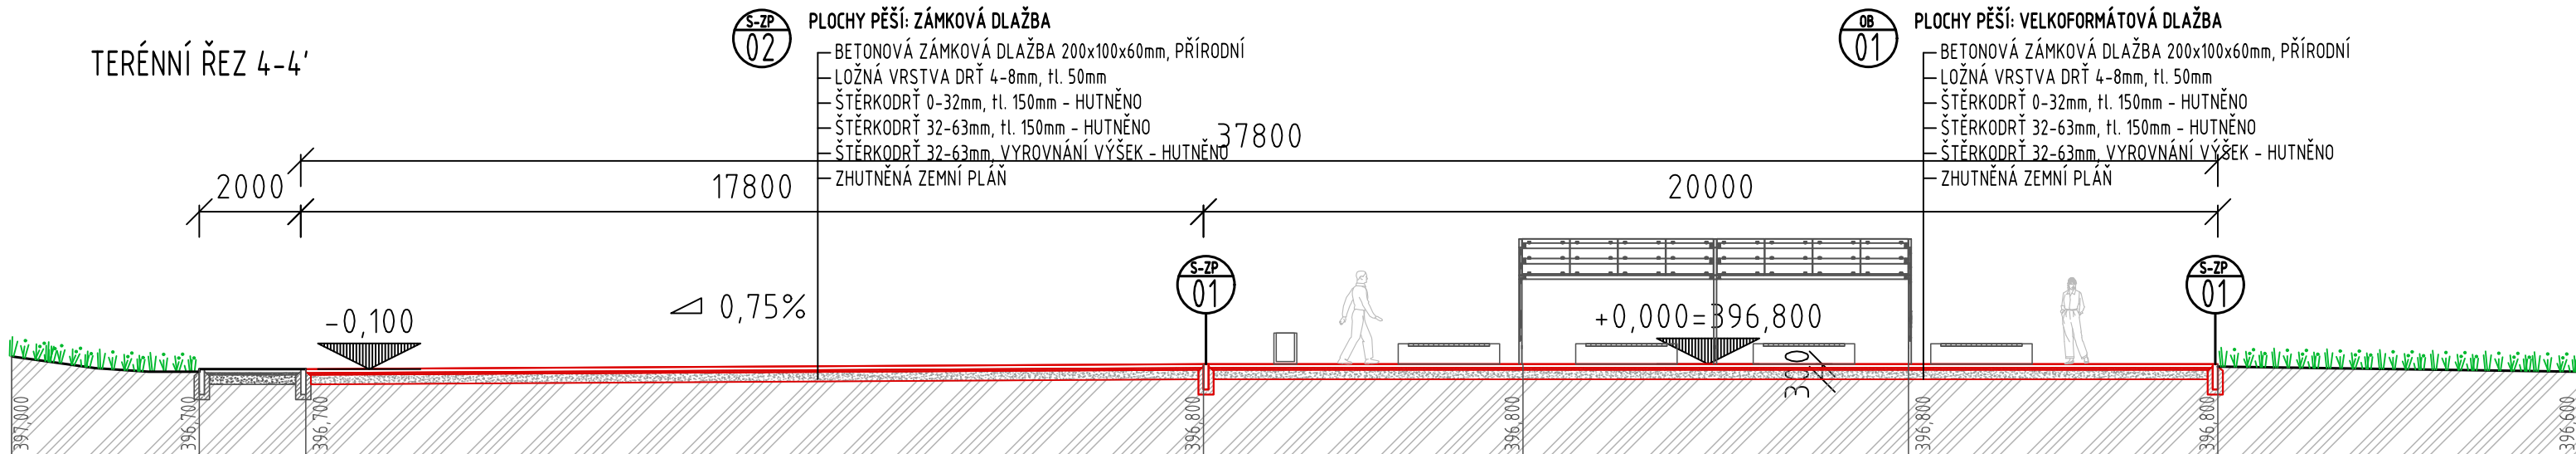

LEGENDA NAVRH. ZPEV. PLOCH: OBRUBNÍKY

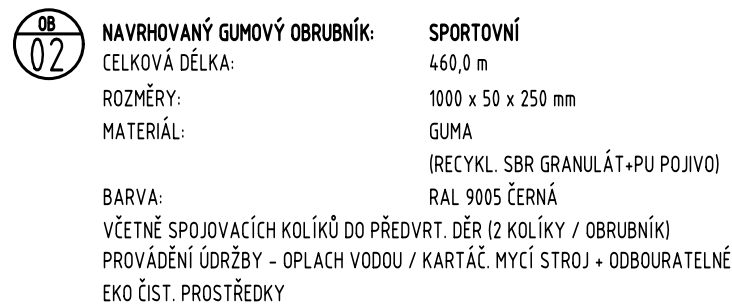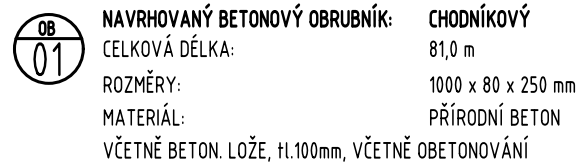

LEGENDA NAVRH. ZPEVNĚNÝCH PLOCH

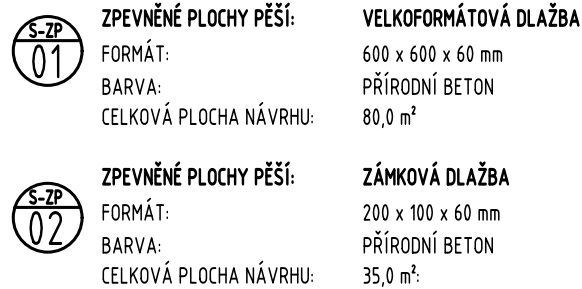

NOVOSTAVBA MULTIFUNKČNÍHO SPORTOVNÍHO HRŠTĚ PŘI GYMNAZIU A SPŠ FRENŠTÁT POD RADHOŠTĚM VČETNĚ NAPOJENÍ NA INŽENÝRSKÉ SÍTĚ, OPLOCENÍ A ZPEVNĚNÝCH PLOCH ČÍSLO PARCELY: 1499, 1500; K.Ú. FRENŠTÁT POD RADHOŠTĚM [634719]									
INVESTOR GYMNAZIUM A SPŠ ELEKTROTECHNIKY A INFORMATIKY, F.P.R., P.O.			ADRESA KRŽÍKOVÁ 1258 744 01 FRENŠTÁT POD RADHOŠTĚM						
VEDOUcí PROJEKTANT			28.ŘÍJNA 875/275 709 00 OSTRAVA - MARIÁNSKÉ HORY						ČÍSLO STAVBY
DUPLEX s.r.o.									
OBJEKT									
SO 01 MULTIFUNKČNÍ SPORTOVNÍ HRŠTĚ									
STUPĚŇ		ČÁST			OBSAH				
DOKUMENTACE PRO PROVÁDĚNÍ STAVBY		D DOKUMENTACE OBJEKTŮ			NÁVRH ZPEVNĚNÝCH PLOCH: ŘEZY TERÉMEM				
		D.1 ARCHITEKTONICKO-STAVEBNÍ ŘEŠENÍ							
		D.1.12 VÝKRESOVÁ ČÁST							
ODPOVĚDNÝ PROJEKTANT		PODPIS							
ING. ARCH. DUŠAN ROSYPAL									
AUTORIZOVANÝ ARCHITEKT ČKA 00752									
FORMÁT	DATUM	MĚŘITVO							
A3	03/2026	1 : 100							
PROJEKTANT STAVEBNÍ ČÁSTI					PROJEKTANT:				
 DUPLEX s.r.o. ARCHITEKTONICKÝ ATELIER 28 ŘÍJNA 875/275 OSTRAVA MARIÁNSKÉ HORY mob +420 596 630 860 mob +420 604 311 041 +420 737 867 470 e-mail: duplexarchitekti@seznam.cz www.duplexarchitekti.cz					ING. ARCH. D. ROSYPAL				
					VYPRACOVAL:				
					ING. ARCH. M. KOTLÁŘ				
ČÍSLO VÝKRESU					PROJEKT Č. 16/25 OBJEKT STUPĚŇ ČÁST, DOK. POŘAD. ČÍSLO VERZE 16/25 01- DPS -D-SO 01B.03 A				
PROJEKTANT PROFESNÍ ČÁSTI					PROJEKTANT:				
PROJEKT Č.					VYPRACOVAL:				

REVIZE 30.03.2026
+0,000 = 396,800