



RETENČNÍ A VSAKOVACÍ ZAŘÍZENÍ: SPOLEČNÝ DETAIL PRO RAMENA I. + II.

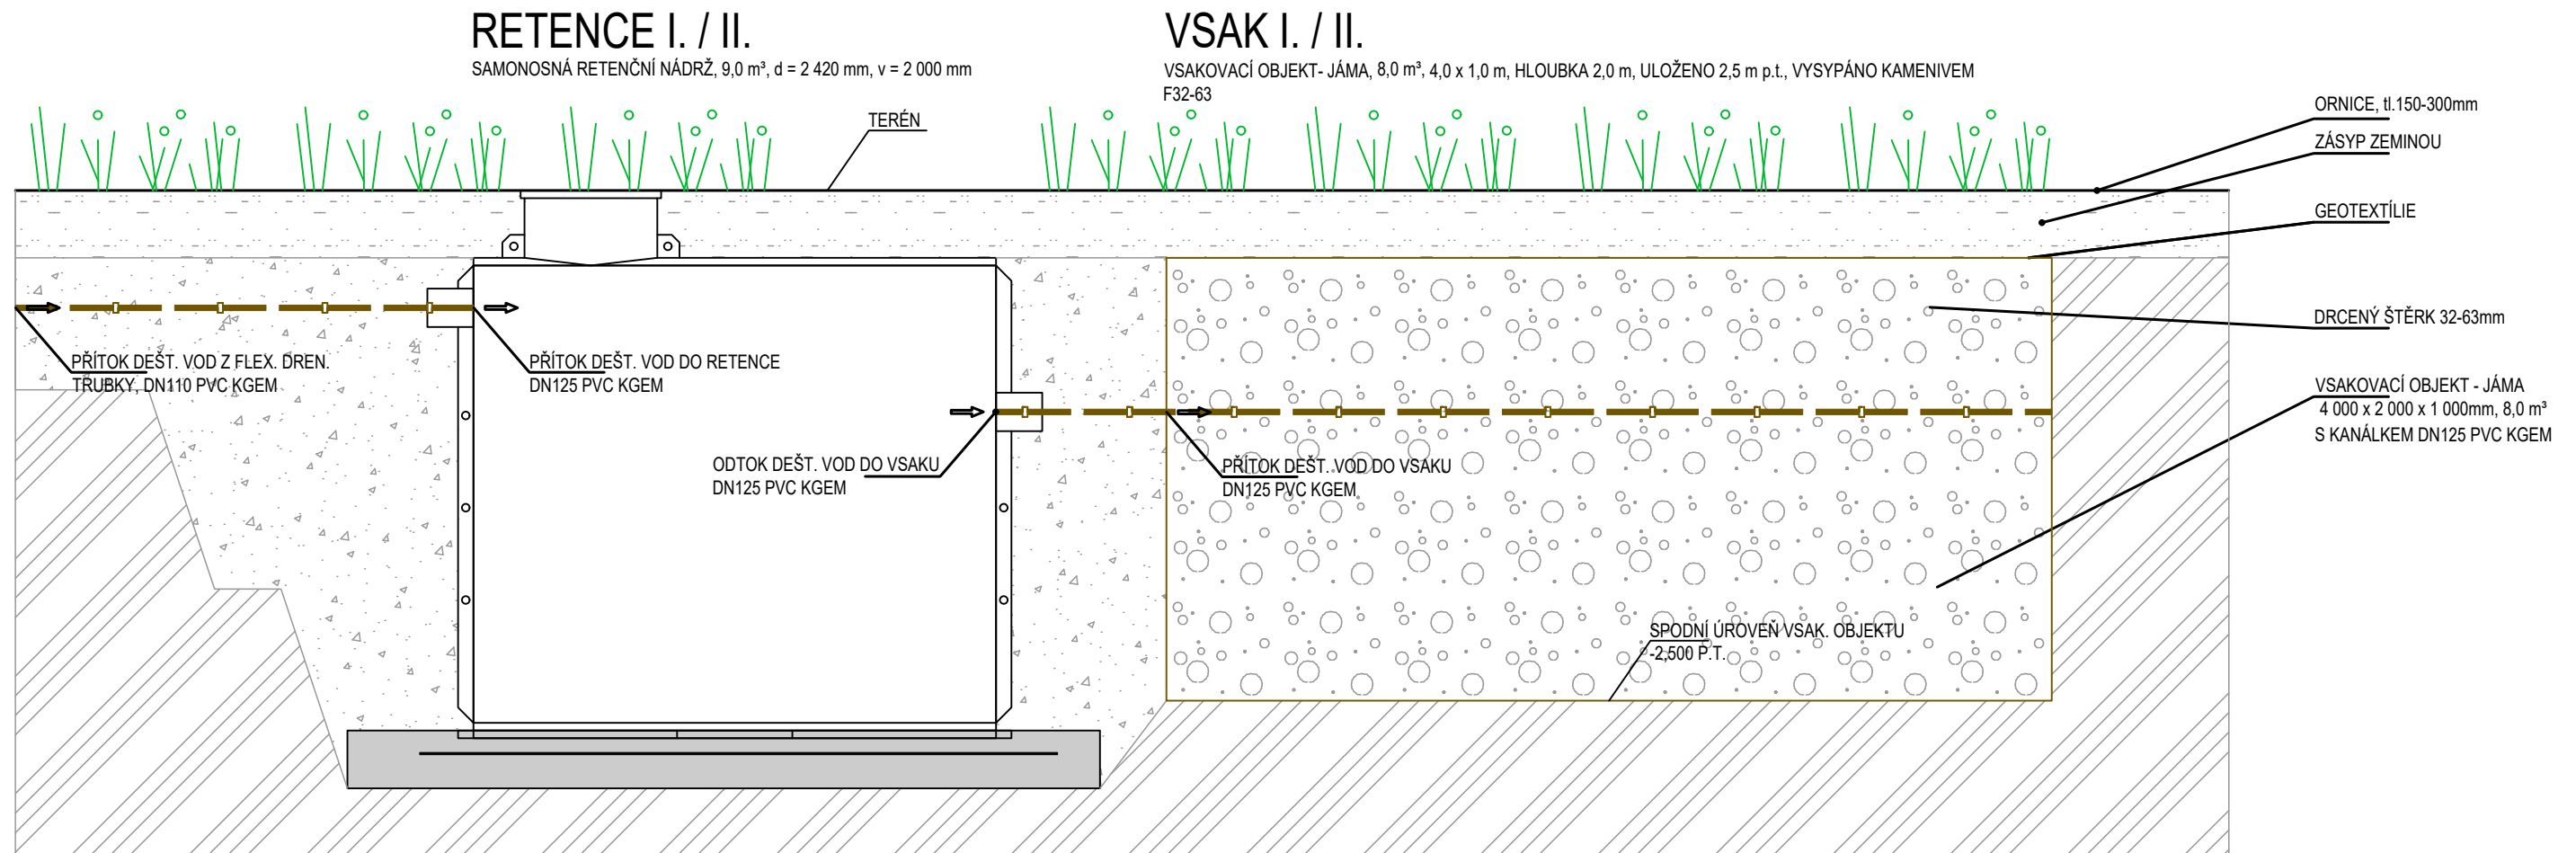

RETENČNÍ NÁDRŽE, OBJEM 2x 9,0m³

Retenční nádrž určena k zadržování dešťové vody. Nádrž je vyrobená z certifikovaných polypropylenových desek. Konstruktivně je vyrobená tak, že ji není nutné celou obetonovat. Statiku nádrže zajišťuje její konstrukce. Iavní funkce nádrže je zajištění nepropustnosti kapalin, kterou deklarujeme příslušným certifikátem. Nádrž je vodotěsná dle ČSN 75 0905.

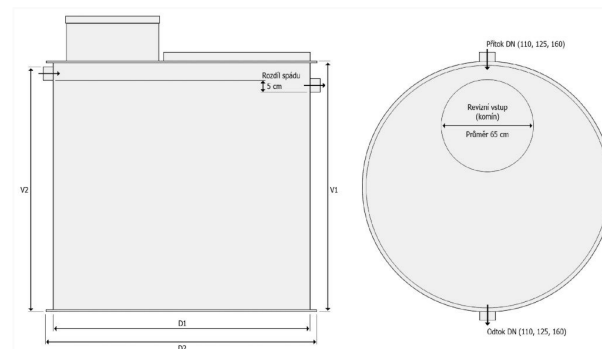

Objem (m3)	VNITŘNÍ průměr D1(cm)	VNĚJŠÍ průměr D2 (cm)	VÝŠKA pláště V1 (cm)	VÝŠKA horní hrany plítky V2 (cm)
1	96	116	150	147
2	136	144	150	147
3	162	170	150	147
4	188	196	150	147
5	210	218	150	147
6	228	236	150	147
8	264	272	150	147
9	242	250	200	197
10	254	262	200	197
12	278	286	200	197
15	310	318	200	197



STAVBA									
NOVOSTAVBA MULTIFUNKČNÍHO SPORTOVNÍHO HRŠTĚ PŘI GYMNÁZIUMU A SPŠ FRENŠTÁT POD RADHOŠTĚM VČETNĚ NAPOJENÍ NA INŽENÝRSKÉ SÍTĚ, OPOCENÍ A ZPEVNĚNÝCH PLOCH ČÍSLO PARCELY: 1499, 1500; K.Ú. FRENŠTÁT POD RADHOŠTĚM [634719]									
INVESTOR GYMNÁZIUM A SPŠ ELEKTROTENIKY A INFORMATIKY, F.P.R., P.O.			ADRESA KŘÍŽÍKOVA 1258 744 01 FRENŠTÁT POD RADHOŠTĚM						
VEDOUcí PROJEKTANT			28.ŘÍJNA 875/275					ČÍSLO SADY	
DUPLEx s.r.o.			709 00 OSTRAVA - MARIÁNSKÉ HORY						
OBJEKT									
SO 01 MULTIFUNKČNÍ SPORTOVNÍ HRŠTĚ									
STUPEŇ		ČÁST			OBSAH				
DOKUMENTACE PRO PROVÁDĚNÍ STAVBY		D DOKUMENTACE OBJEKTŮ D.1 ARCHITEKTONICKO-STAVEBNÍ ŘEŠENÍ D.1.1.2 VÝKRESOVÁ ČÁST			RETENČNÍ A VSAKOVACÍ ZAŘÍZENÍ: DETAIL				
DOPOVĚDNÝ PROJEKTANT ING. ARCH. DUŠAN ROSYPAL AUTORIZOVANÝ ARCHITEKT ČKA 00752		PODPIS			POZ				
FORMÁT		DATUM			MĚŘÍTKO				
A3		03/2026			1 : 200				
PROJEKTANT STAVEBNÍ ČÁSTI					PROJEKTANT:				
 DUPLEx s.r.o. ARCHITEKTONICKÝ ATELIER 28.ŘÍJNA 875/275 OSTRAVA MARIÁNSKÉ HORY tel : +420 596 630 660 mob : +420 604 311 041 : +420 737 867 470 e-mail : duplexarchitekt@seznam.cz www.duplexarchitekt.cz					ING.ARCH.D.ROSPAL				
					VYPRACOVAL: ING.ARCH.M.KOTLÁŘ				
16/25					16/25				
ČÍSLO VÝKRESU					PROJEKT Č. OBJEKT STUPEŇ ČÁST, DOK. PŮJMA, ČÍSLO REVERZ				
PROJEKT Č.					16/25 01- DPS -D-SO 01C.04 A				
PROJEKTANT					PROJEKTANT:				
VYPRACOVAL:									