



VZOROVÉ ULOŽENÍ POTRUBÍ

TYP ÚPRAVY "A": V ZATRAVNĚNÝCH PLOCHÁCH

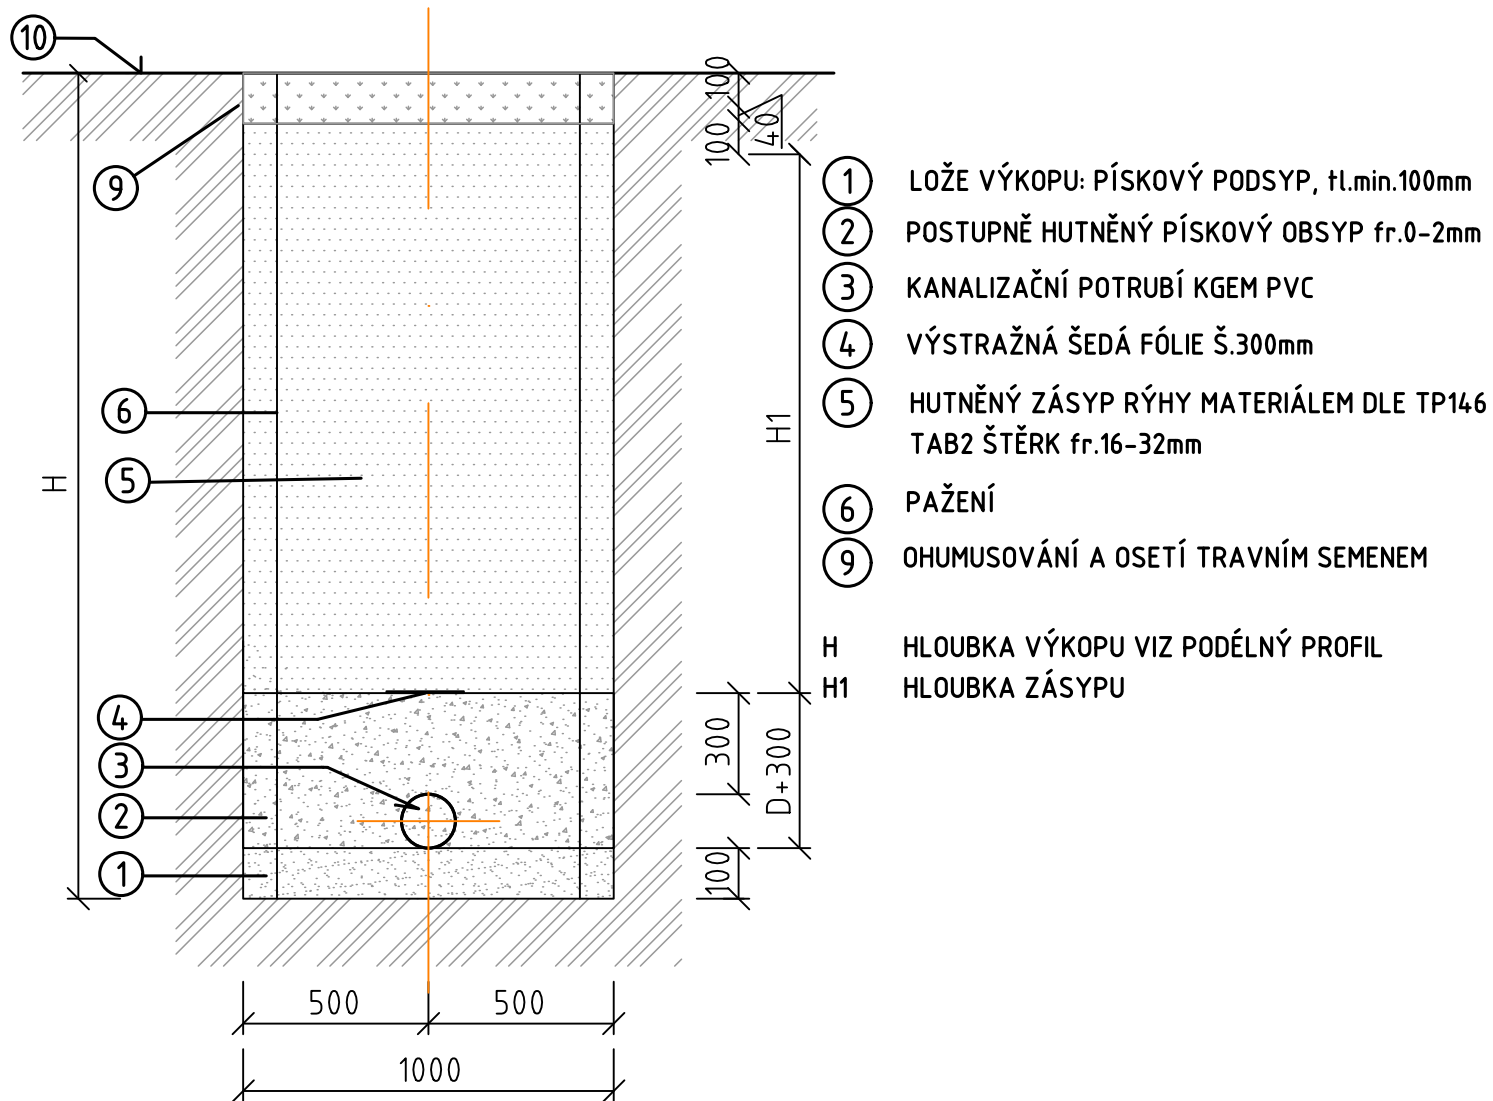

TYP ÚPRAVY "B": ŽULOVÁ NEBO BET. DLAŽBA

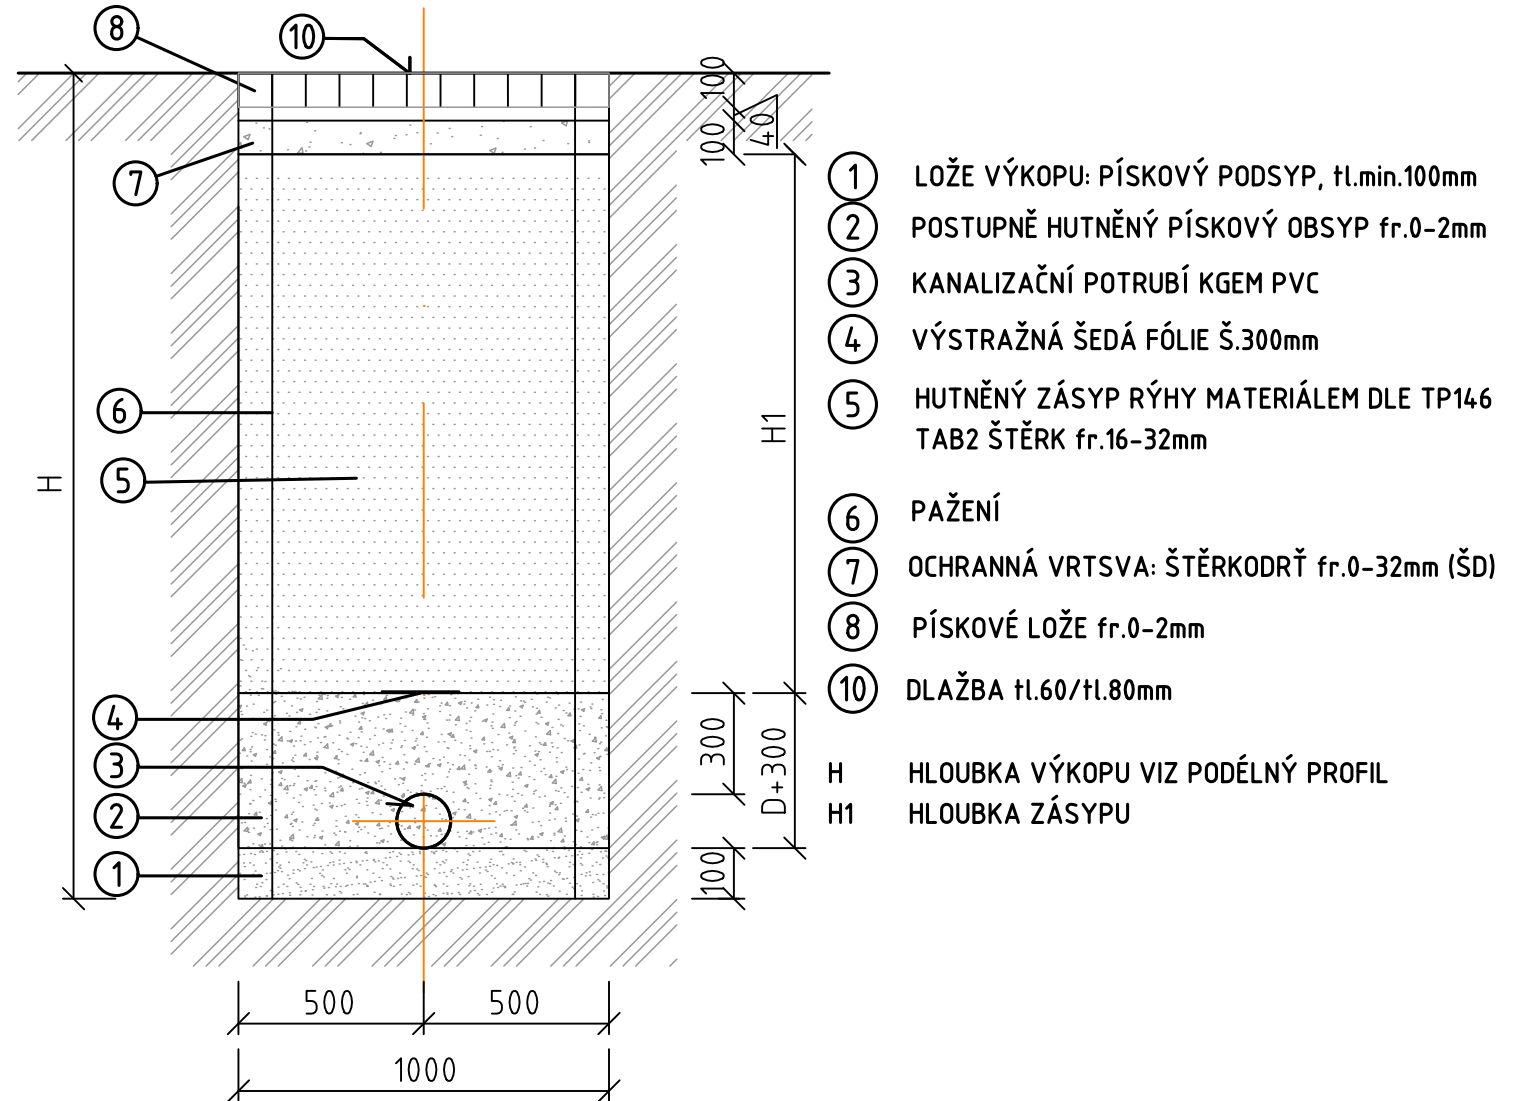

NOVOSTAVBA MULTIFUNKČNÍHO SPORTOVNÍHO HRŠTĚ PŘI GYMNAZIU A SPŠ FRENŠTÁT POD RADHOŠTĚM VČETNĚ NAPOJENÍ NA INŽENÝRSKÉ SÍTĚ, OPLOČENÍ A ZPEVNĚNÝCH PLOCH ČÍSLO PARCELY: 1499, 1500; K.Ú. FRENŠTÁT POD RADHOŠTĚM [634719]									
INVESTOR GYMNAZIUM A SPŠ ELEKTROTECHNIKY A INFORMATIKY, F.P.R. P.O.			ADRESA KRŽÍKOVA 1258 744 01 FRENŠTÁT POD RADHOŠTĚM						
VEDOUČÍ PROJEKTANT			28.ŘÍJNA 875/275 709 00 OSTRAVA - MARIÁNSKÉ HORY		ČÍSLO SADY				
DUPLEX s.r.o.									
OBJEKT									
SO 01 MULTIFUNKČNÍ SPORTOVNÍ HRŠTĚ									
STUPĚN		ČÁST		OBSAH					
DOKUMENTACE PRO PROVÁDĚNÍ STAVBY		D DOKUMENTACE OBJEKTŮ D.1 ARCHITEKTONICKO-STAVEBNÍ ŘEŠENÍ D.1.1.2 VÝKRESOVÁ ČÁST		VZOROVÉ ULOŽENÍ POTRUBÍ DETAIL					
OPRAVUJÍCÍ PROJEKTANT ING. ARCH. DUŠAN ROSYPAL AUTORIZOVANÝ ARCHTEKT ČKA 00752		PODPIS 							
FORMÁT A3		DATUM 03/2026		NÁMĚT -					
PROJEKTANT STAVEBNÍ ČÁSTI  DUPLEX s.r.o. ARCHITEKTONICKÝ ATELIER 28.ŘÍJNA 875/275 OSTRAVA MARIÁNSKÉ HORY tel: +420 596 030 660 mob: +420 504 511 041, +420 737 867 470 e-mail: duplexarchitekt@seznam.cz www.duplexarchitekt.cz				PROJEKT Č. 16/25		PROJEKTANT: ING.ARCH.D.ROSYPAL INŽENÝROVÁ: ING.ARCH.M.KOTLÁŘ 			
				ÚSLOVÍ VÝKRESU		PROJEKT Č. OBJEKT STUPĚN ČÁST DOK. POŘAD. ČÍSLO REVIZE 16/25 01- DPS -D-SO 01C.05A			
PROJEKTANT PROFESNÍ ČÁSTI				PROJEKT Č.		PROJEKTANT:			
						DATUM			
VÝKRESOVÁ:									

