




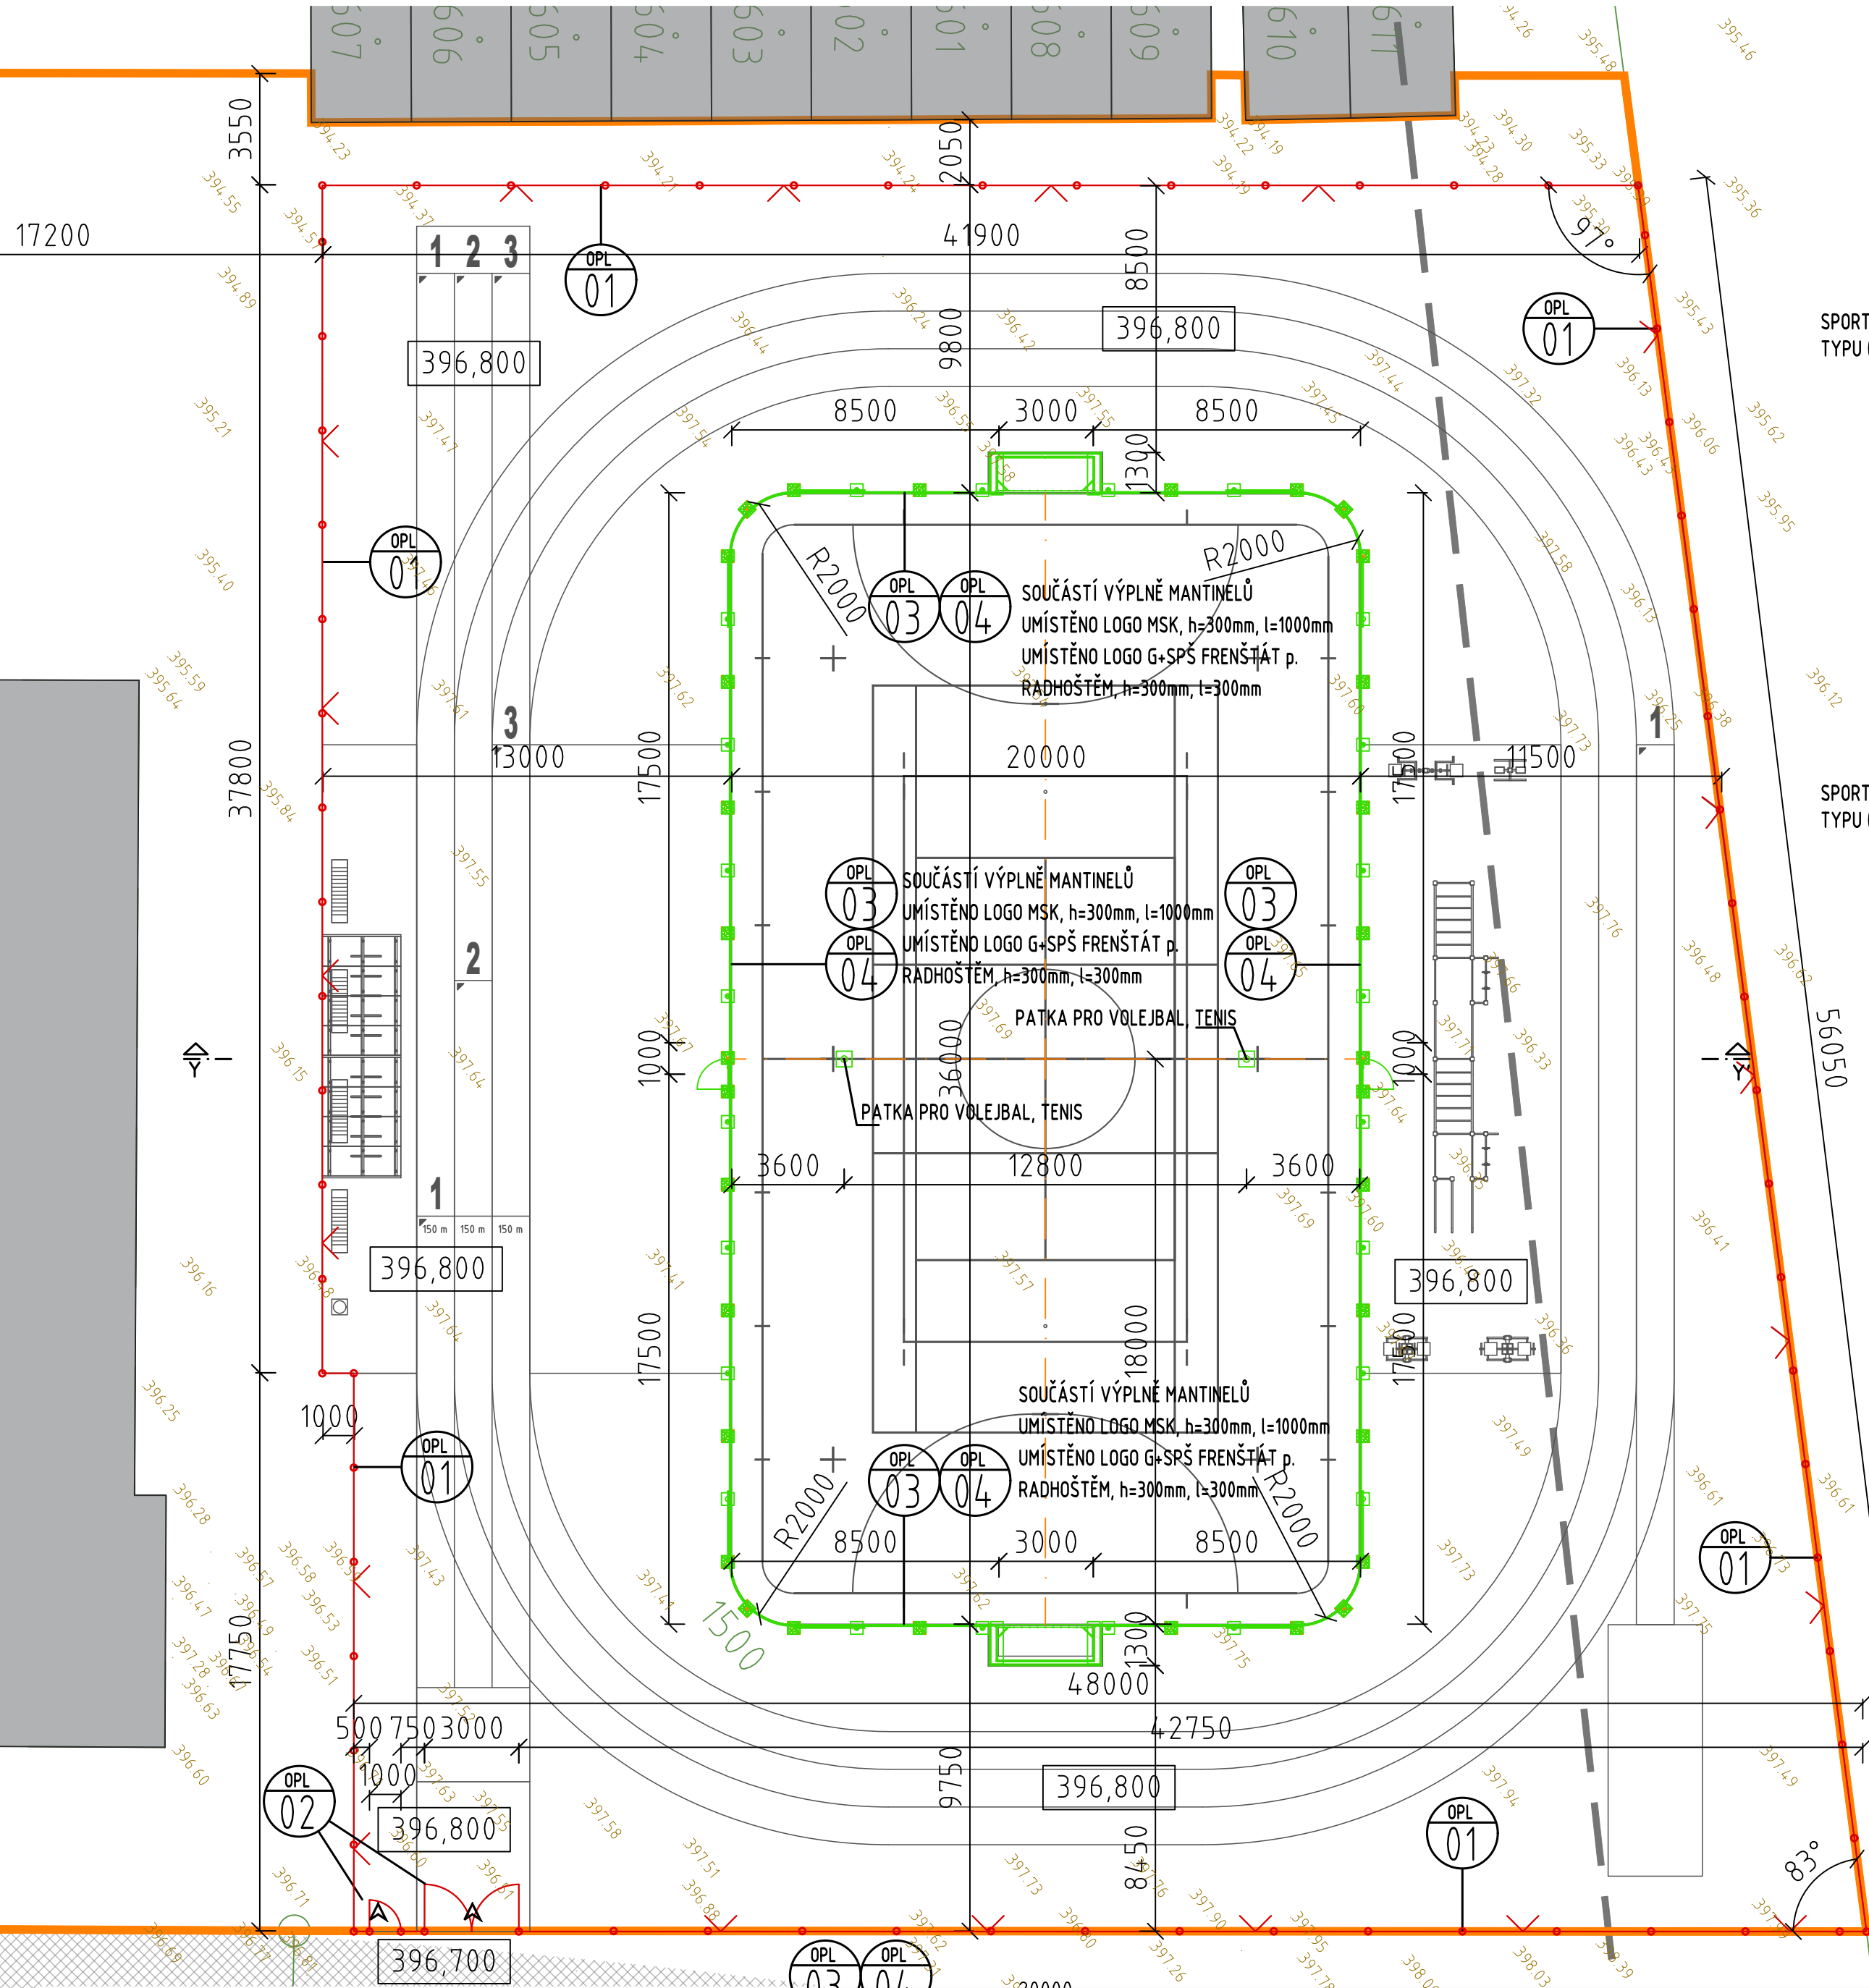


PATKA OCHRANNÉ SÍTĚ

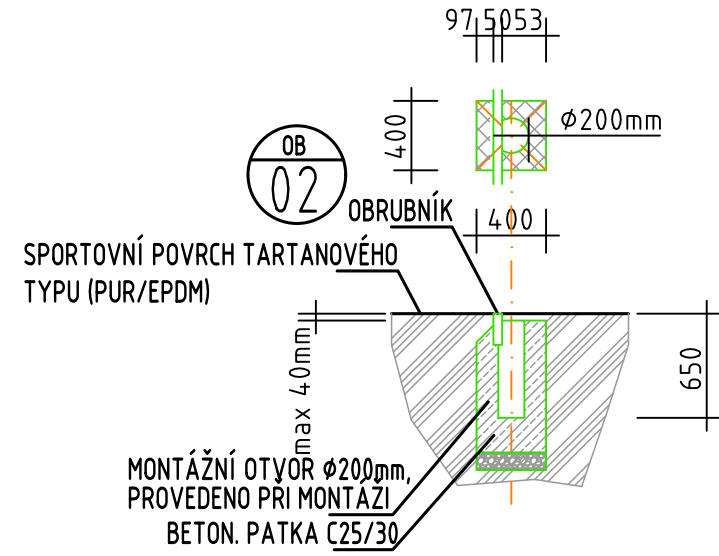



PATKA MANTINELU

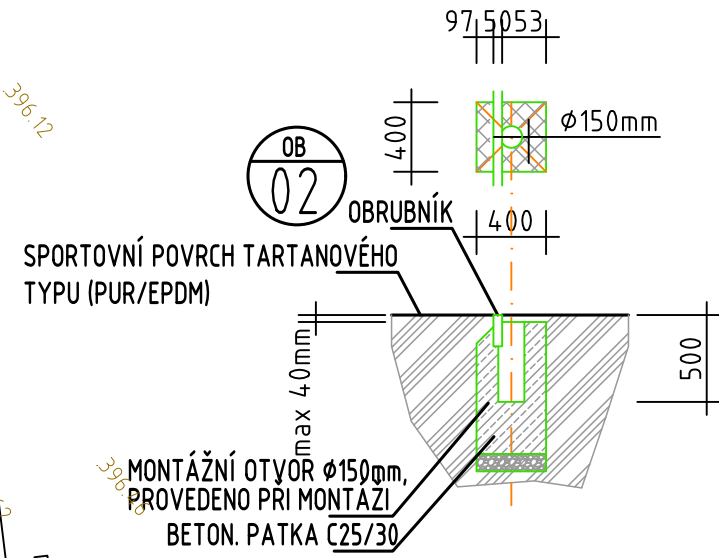

PATKA BRANKY

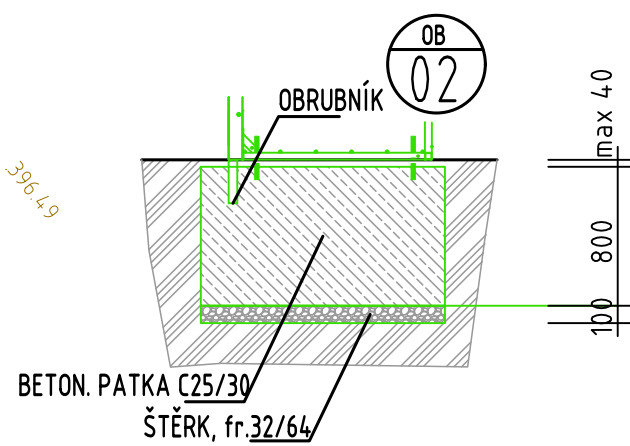

PATKA VOLEJBAL, TENIS

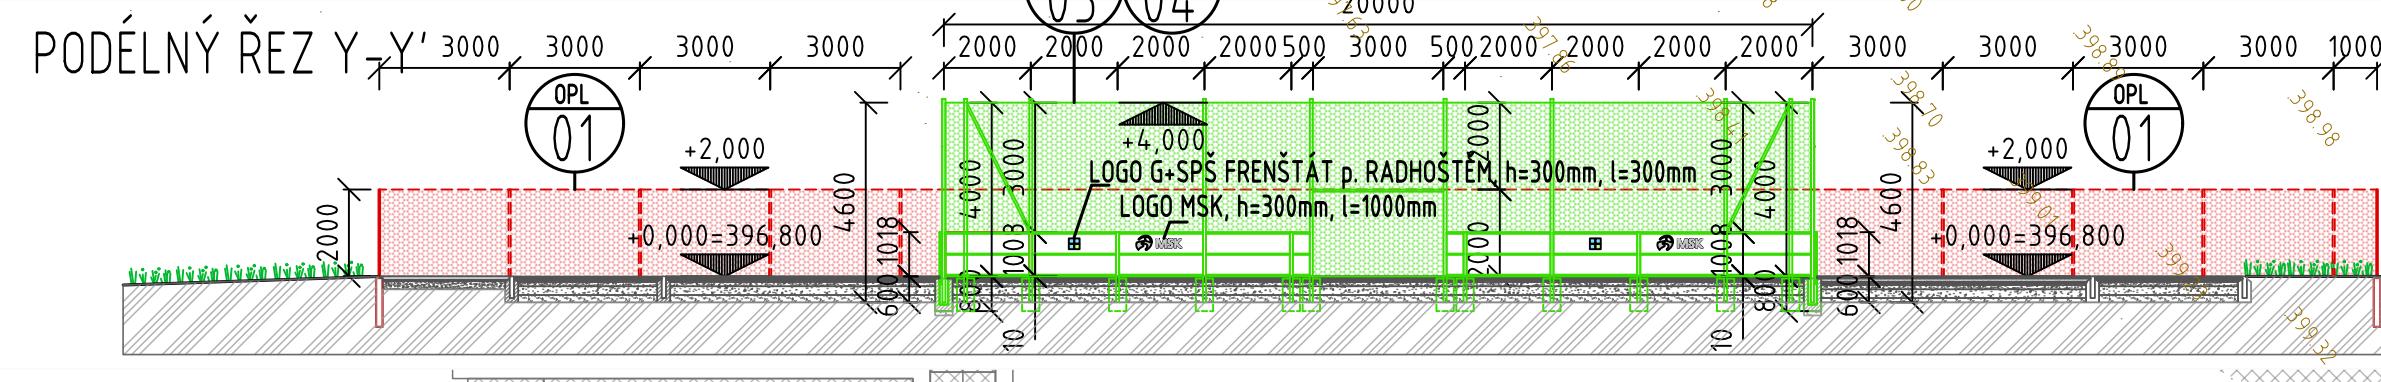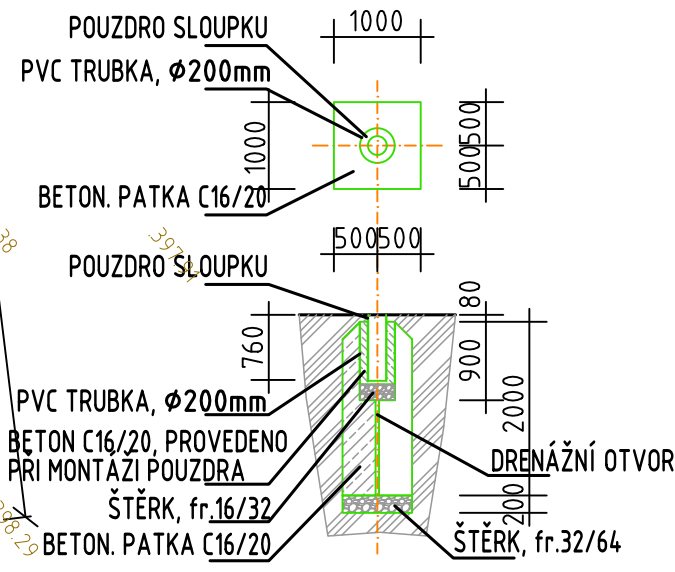

LEGENDA NAVRH. OPLOCENÍ

- NAVROVANÉ OPLOCENÍ - PLETIVO**
- NOSNÁ KCE:** SLOUPKY - OCEL. PROFILY, d=48mm, POVRCH ZN+PVC (RAL 7016 ANTRACIT) + 5x KONC. PŘÍCHYTKA (MNOŽSTVÍ PRO 1 SLOUPEK, JEDNOSTRANNĚ), h=2 000 mm
- VÝPLŇ:** PLETIVO - POZINK DRÁT+POTAH PVC (RAL 7016 ANTRACIT), tl.2,7mm, OKO 55x55 mm, h=2 000mm
- CELKOVÁ DÉLKA:** 210,0 m
- POČET NOSNÝCH SLOUPKŮ:** 72 ks
- POČET KONCOVÝCH (/ROHOVÝCH) PŘÍCHYTEK:** 720 ks
- BARVA:** RAL 7016 ANTRACIT
- DVOJKŘÍDLÁ VSTUPNÍ BRANA (1 ks), JEDNOKŘÍDLÁ VSTUPNÍ BRANKA (1 ks)**
- BRÁNA:** ROZMĚR 2x1,50x2,0m, OCEL. PROFILY D=48mm, POVRCH ZN+PVC + PLETIVO, POZINK DRÁT+POTAH PVC (RAL 7016 ANTRACIT)
- BRANKA:** ROZMĚR 1,0x2,0m, OCEL. PROFILY D=48mm, POVRCH ZN+PVC + PLETIVO, POZINK DRÁT+POTAH PVC (RAL 7016 ANTRACIT)
- EXTERIÉR. MANTINELOVÉ OPLOCENÍ MULTIFUNKČNÍHO HRŠTĚ**
- NOSNÁ KCE:** RÁM MANTINELU - OCEL. ŽÁR. ZINK. PROFIL, 30x30x2mm, SLOUPEK MANTINELU - OCEL. ŽÁR. ZINK. PROFIL 50x30x3mm, (RAL 7016 ANTRACIT), ZEŠÍLENÉ SLOUPKY PRO OCHR. SÍTĚ JSOU UMÍSTĚNY PO 4,0m. MANTINELY SPOJOVÁNY ŠROUBOVÝMI SPOJI. PLASTOVÉ DESKY PŘINÝTOVÁNY POMOCÍ NÝTŮ SE ŠÍROKOU HLAVOU. MEZI MANTINELY JE VE SPODNÍ ČÁSTI VLOŽEN SLOUPEK PRO KOTVENÍ MANTINELU DO BETONOVÉ PATKY. VÝŠKA MANTINELU h=1 008mm, (SPODNÍ HRANA NA ÚROVEŇ +0,010, HORNÍ HRANA NA ÚROVEŇ +1,018),
- VÝPLŇ:** POLYETYLENOVÉ DESKY, tl.8mm (RAL 7024 GRAFIT)
- VČETNĚ 2ks FOTBALOVÝCH BRANEK, š=3 000mm, h=2 000mm**
- VČETNĚ 2ks VSTUPNÍCH DVÍŘEK, š=1 000mm**
- VČETNĚ 2ks PATKA PRO (UCHYCNÍ SÍTĚ) VOLEJBAL, TENIS, d=200mm**
- CELKOVÁ DÉLKA:** 114,0 m
- POČET NOSNÝCH SLOUPKŮ, h=1 008mm:** 24 ks
- BARVA SLOUPKŮ:** RAL 7016 ANTRACIT
- BARVA VÝPLNĚ:** RAL 7024 GRAFIT
- EXTERIÉR. MANTINELOVÉ OPLOCENÍ MULTIFUNKČNÍHO HRŠTĚ - OCHRANNÁ SÍTĚ**
- NOSNÁ KCE:** SLOUPEK MANTINELU S OCHRANNOU SÍTÍ - OCEL. ŽÁR. ZINK. PROFIL 70x50x3mm (RAL 7016 ANTRACIT), SLOUPKY PRO OCHR. SÍTĚ JSOU UMÍSTĚNY PO 4,0m. MANTINELY SPOJOVÁNY ŠROUBOVÝMI SPOJI. VÝŠKA SLOUPKU h=4 000mm
- VÝPLŇ:** OCHRANNÁ SÍTĚ - POLYPROPYLEN, tl.3mm, OKO 45x45mm, ZAVĚŠENA NA OCEL. POZINK. LANKU d=4mm POMOCÍ POZINK C SPON. POZINK SPOJOVACÍ MATERIÁL. VÝŠKA SÍTĚ h=3 000 mm, (SPODNÍ HRANA NA ÚROVEŇ +1,000, HORNÍ HRANA NA ÚROVEŇ +4,000)
- CELKOVÁ DÉLKA:** 114,0 m
- POČET NOSNÝCH SLOUPKŮ, h=4 000mm:** 32 ks
- BARVA SLOUPKŮ:** RAL 7016 ANTRACIT
- BARVA SÍTĚ:** RAL 7024 GRAFIT

STAVBA

**NOVOSTAVBA MULTIFUNKČNÍHO SPORTOVNÍHO HRŠTĚ
PŘI GYMNAZIU A SPŠ FRENŠTÁT POD RADHOŠTĚM
VČETNĚ NAPOJENÍ NA INŽENÝRSKÉ SÍTĚ, OPLOCENÍ A ZPEVNĚNÝCH PLOCH**

ČÍSLO PARCELY: 1499, 1500; K.Ú. FRENŠTÁT POD RADHOŠTĚM [634719]

INVESTOR: GYMNAZIU A SPŠ ELEKTROTECHNIKY A INFORMATIKY, F.P.R., P.O.

ADRESA: KŘÍŽÍKOVA 1258
744 01 FRENŠTÁT POD RADHOŠTĚM

VEDUČÍ PROJEKTANT: DUPLEX s.r.o.

28 ŘÍJNA 875/275
709 00 OSTRAVA - MARIÁNSKÉ HORY

ČÍSLO SÁD

SO 01 MULTIFUNKČNÍ SPORTOVNÍ HRŠTĚ

STUPEŇ: ČÁST: OBSAH:

DOKUMENTACE PRO PROVÁDĚNÍ STAVBY

D.1 DOKUMENTACE OBJEKTŮ
D.1.1 ARCHITEKTONICKO-STAVEBNÍ ŘEŠENÍ
D.1.1.2 VÝKRESOVÁ ČÁST

ŘEŠENÍ OPLOCENÍ A VSTUP: SITUACE

OPROJEKTOVANÝ PROJEKTANT: ING. ARCH. DUŠAN ROŠYPAL
AUTORIZOVANÝ ARCHITEKT ČKA 00752

DATUM: 03/2026

MĚŘITVO: 1:200

PROJEKTANT: ING. ARCH. D. ROŠYPAL

VYPRACOVAL: ING. ARCH. M. KOTLÁR

PROJEKT: 16/25

OBJEKT: STUPNĚ

ČÍSLO VÝKRESU: 16/25

OPLOČENÍ: 01

STUPEŇ: DPS

ČÁST: 01

PRŮB. PLOŠ: 01

REVIZE: -D-SO 01E.01 A

PROJEKTANT: PROFESNÍ ČÁST

PROJEKT: ČÁST

PROJEKTANT: DATUM

VYPRACOVAL:

REVIZE: 30.03.2026

+0,000 = 396,800

DOKUMENTACE JE VLASTNOSTÍ DUPLEX S.R.O. A NESMÍ BÝT POUŽITA BEZ JEJHO VĚDOMÍ