




01 NAVRHOVANÉ OPLOCENÍ - PLETIVO + 02 DVOJKŘÍDLÁ VSTUPNÍ BRÁNA (1 ks), VSTUPNÍ BRANKA (1 ks)

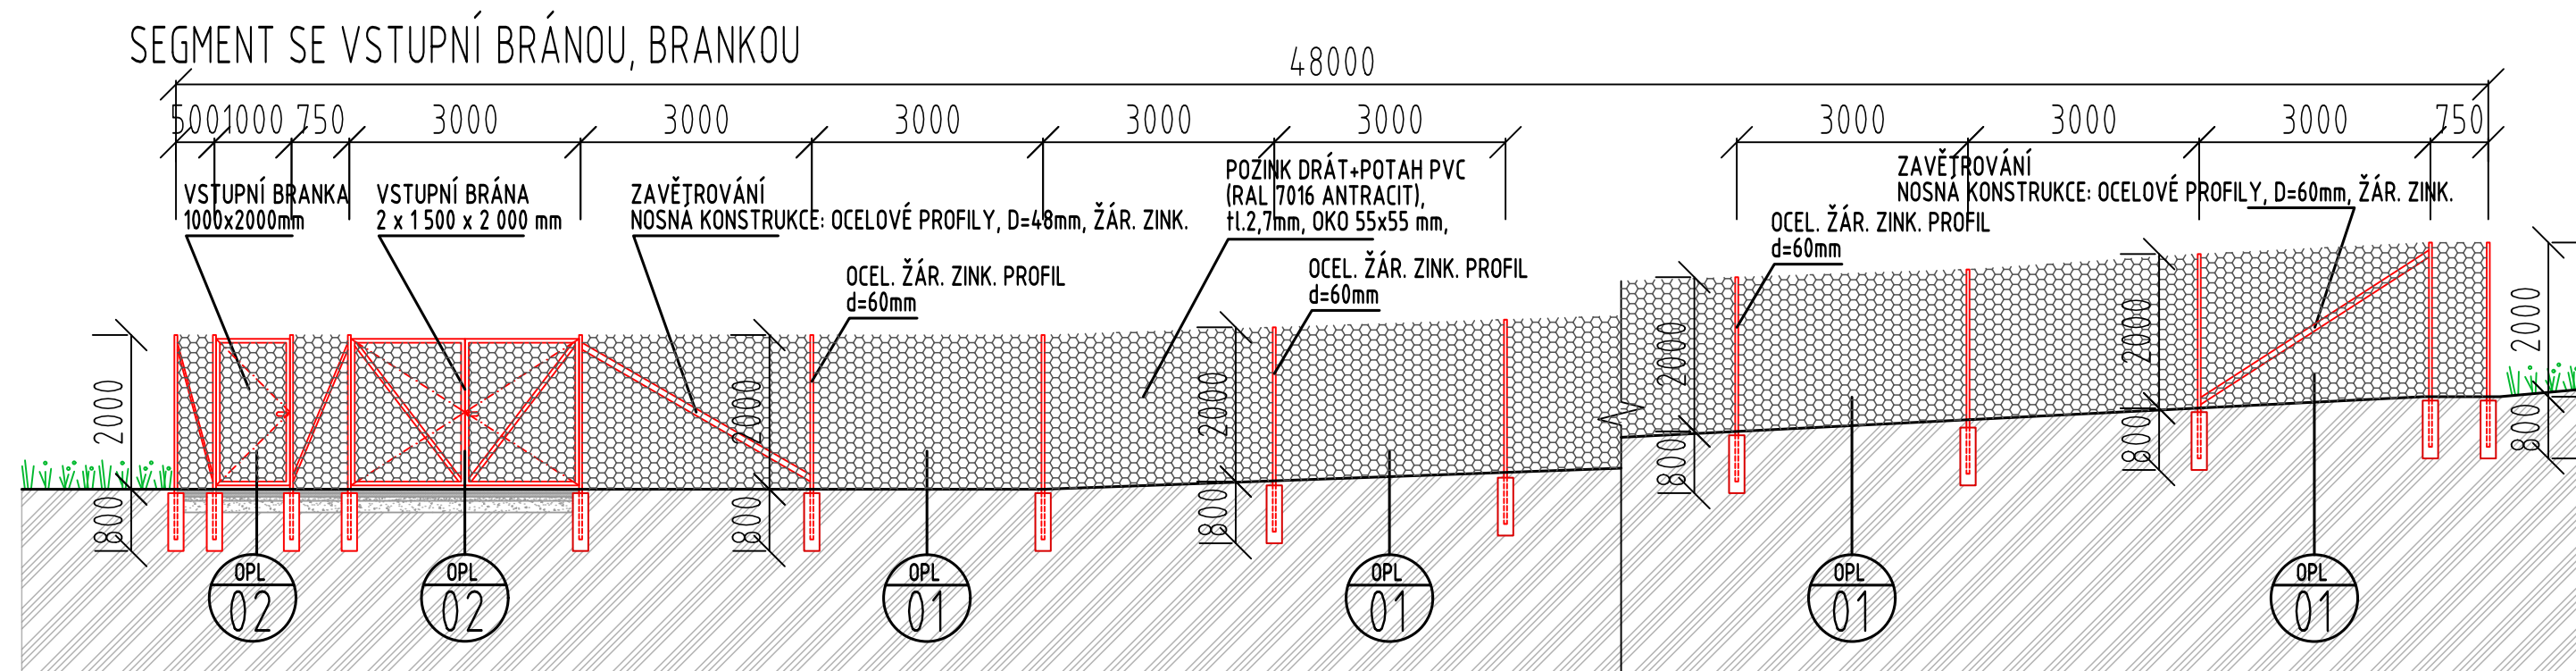


 EXTERIÉR. MANTINELOVÉ OPLOCENÍ MULTIFUNKČNÍHO HŘIŠTĚ + OCHRANNÁ SÍŤ, VČ. FOTBAL. BRANEK, VSTUP. DVÍŘEK A PATEK PRO ÚCHYT SÍŤ

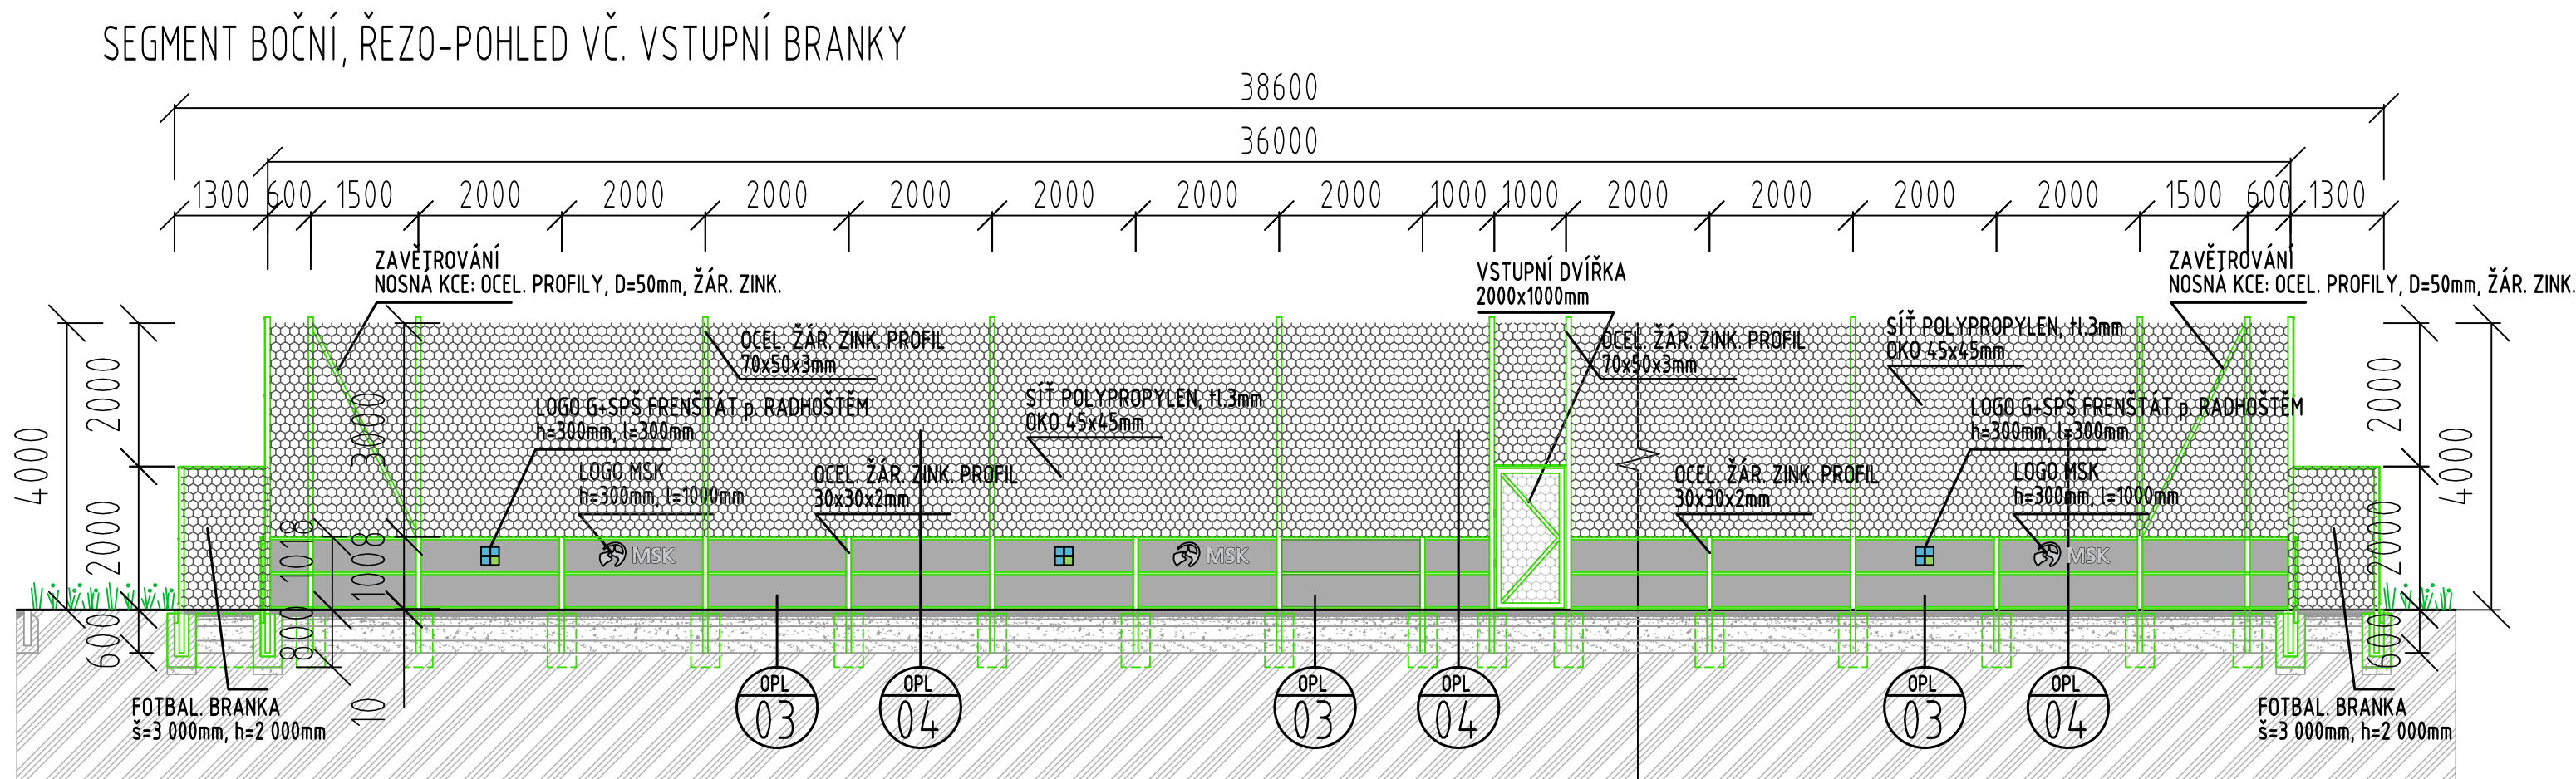


PATKA OCHRANNÉ SÍTĚ

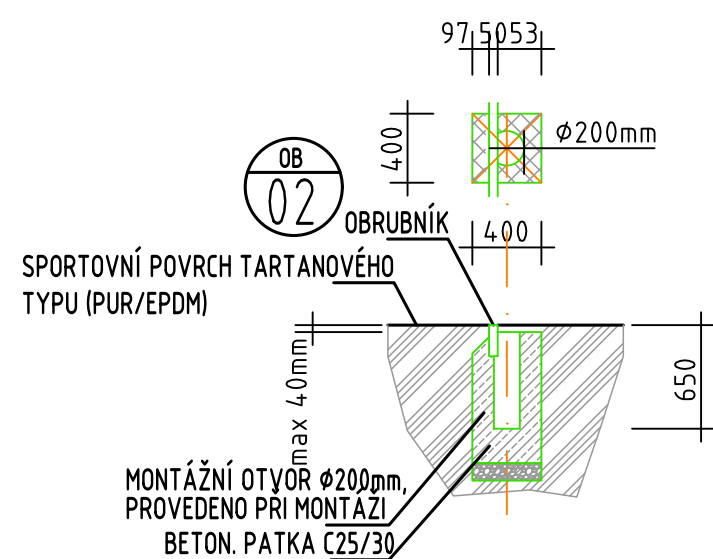


PATKA MANTINELU

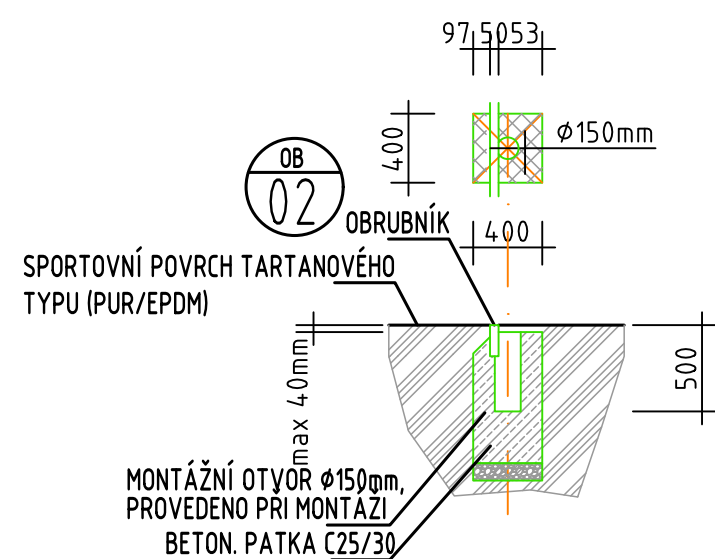

PATKA BRANKY

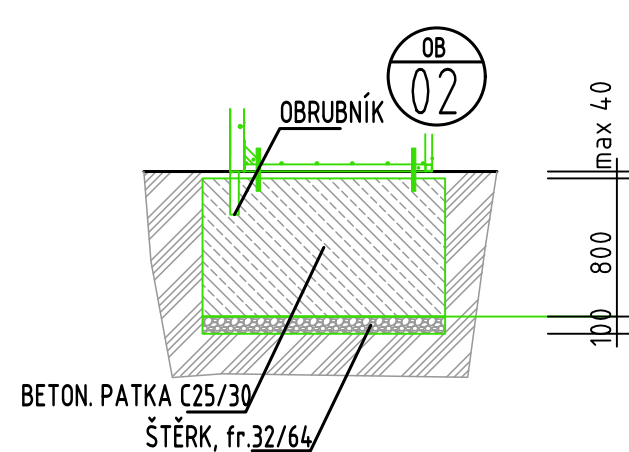

PATKA VOLEJBAL, TENIS

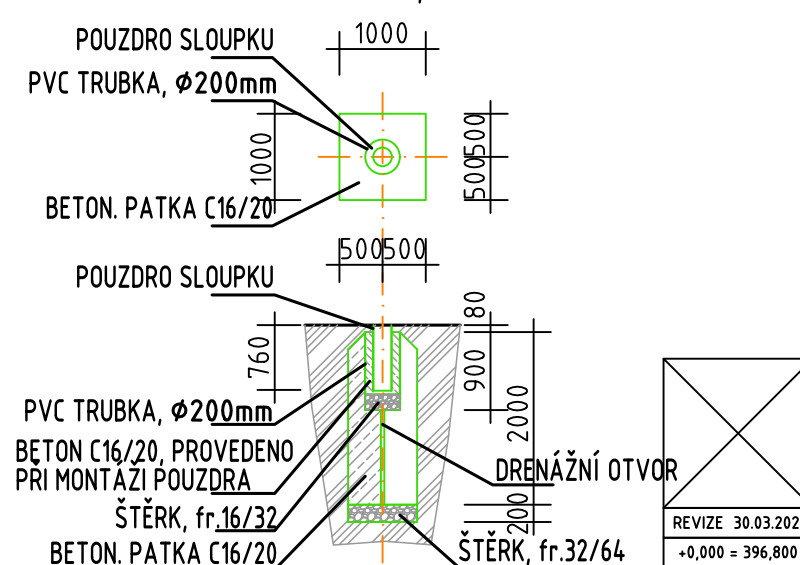

LEGENDA NAVRH. OPLOCENÍ

 NAVRHOVANÉ OPLOCENÍ - PLETIVO

NOSNÁ KCE: SLOUPKY - OCEL. PROFILY, d=48mm, POVRCH ZN+PVC (RAL 7016 ANTRACIT)	
+ 5x KONC. PŘÍCHYTKA (MNOŽSTVÍ PRO 1 SLOUPEK, JEDNOSTRANNĚ), h=2 000 mm	
VÝPLŇ: PLETIVO - POZINK DRÁT+POTAH PVC (RAL 7016 ANTRACIT), tl.2,7mm, OKO 55x55 mm, h=2 000mm	
CELKOVÁ DĚLKA:	210,0 m
POČET NOSNÝCH SLOUPKŮ:	72 ks
POČET KONCOVÝCH (/ROHOVÝCH) PŘÍCHYTEK:	720 ks
BARVA:	RAL 7016 ANTRACIT

 DVOJKŘÍDLÁ VSTUPNÍ BRANA (1 ks), JEDNOKŘÍDLÁ VSTUPNÍ BRANKA (1 ks)

BRÁNA: ROZMĚR 2x1,50x2,0m, OCEL. PROFILY D=48mm, POVRCH ZN+PVC + PLETIVO, POZINK
DRÁT+POTAH PVC (RAL 7016 ANTRACIT)

BRANKA: ROZMĚR 1,0x2,0m, OCEL. PROFILY D=48mm, POVRCH ZN+PVC + PLETIVO, POZINK
DRÁT+POTAH PVC (RAL 7016 ANTRACIT)

OPL EXTERIÉR. MANTINELOVÉ OPLOCENÍ MULTIFUNKČNÍHO HŘIŠTĚ

NOSNÁ KCE: RÁM MANTINELU - OCEL. ŽÁR. ZINK. PROFIL, 30x30x2mm, SLOUPEK MANTINELU - OCEL. ŽÁR. ZINK. PROFIL 50x30x3mm, (RAL 7016 ANTRACIT), ZESÍLENÉ SLOUPKY PRO OCHR. SÍTĚ JSOU UMÍSTĚNY PO 4,0m. MANTINELY SPOJOVÁNY ŠROUBOVÝMI SPOJI. PLASTOVÉ DESKY PŘINÝTOVÁNY POMOCÍ NÝTŮ SE ŠÍROKOU HLAVOU. MEZI MANTINELY JE VE SPODNÍ ČÁSTI VLOŽEN SLOUPEK PRO KOTVENÍ MANTINELU DO BETONOVÉ PATKY. VÝŠKA MANTINELU h=1 008mm, (SPODNÍ HRANA NA ÚROVĚŇ +0,010, HORNÍ HRANA NA ÚROVĚŇ +1,018), VÝPLŇ: POLYETYLENOVÉ DESKY, tl.8mm (RAL 7024 GRAFIT)

VČETNĚ 2ks FOTBALOVÝCH BRANEK, š=3 000mm, h=2 000mm	
VČETNĚ 2ks VSTUPNÍCH DVÍŘEK, š=1 000mm	
VČETNĚ 2ks PATKA PRO (UCHYČENÍ SÍTĚ) VOLEJBAL, TENIS, d=200mm	
CELKOVÁ DĚLKA:	114,0 m
POČET NOSNÝCH SLOUPKŮ, h=1 008mm:	24 ks
BARVA SLOUPKŮ:	RAL 7016 ANTRACIT
BARVA VÝPLNĚ:	RAL 7024 GRAFIT

OPL EXTERIÉR. MANTINELOVÉ OPLOCENÍ MULTIFUNKČNÍHO HŘIŠTĚ - OCHRANNÁ SÍŤ

NOSNÁ KCE: SLOUPEK MANTINELU S OCHRANNOU SÍTÍ - OCEL. ŽÁR. ZINK. PROFIL 70x50x3mm (RAL 7016 ANTRACIT), SLOUPKY PRO OCHR. SÍŤ JSOU UMÍSTĚNY PO 4,0m. MANTINELY SPOJOVÁNY ŠROUBOVÝMI SPOJI. VÝŠKA SLOUPKU h=4 000mm

VÝPLŇ: OCHRANNÁ SÍŤ - POLYPROPYLEN, tl.3mm, OKO 45x45mm, ZAVĚŠENA NA OCEL. POZINK. LANKU d=4mm POMOCÍ POZINK. S PON. POZINK. SPOJOVACÍ MATERIÁL. VÝŠKA SÍŤE h=3 000 mm, (SPODNÍ HRANA NA ÚROVEŇ +1,000, HORNÍ HRANA NA ÚROVEŇ +4,000)

CELKOVÁ DĚLKA: 114,0 m

POČET NOSNÝCH SLOUPKŮ, h=4 000mm: 32 ks

BARVA SLOUPKŮ: RAL 7016 ANTRACIT

BARVA SÍŤE: RAL 7024 GRAFIT

STAVBA		NOVOSTAVBA MULTIFUNKČNÍHO SPORTOVNÍHO HRŠTĚ PŘI GYMNAZIU A SPŠ FRENŠTÁT POD RADHOŠTĚM VČETNĚ NAPOJENÍ NA INŽENÝRSKÉ SÍTĚ, OPLOČENÍ A ZPEVNĚNÝCH PLOCH ČÍSLO PARCELY: 1499, 1500; K.Ú. FRENŠTÁT POD RADHOŠTĚM [634719]			
INVESTOR	GYMNAZIUM A SPŠ ELEKTROTECHNIKY A INFORMATIKY, F.P.R, P.O.	ADRESA	KŘÍŽIKOVA 1258 744 01 FRENŠTÁT POD RADHOŠTĚM		
VEDOUČÍ PROJEKTANT	28 ŘÍJNA 875/275 709 00 OSTRAVA - MARIÁNSKÉ HORY			ČÍSLO SADY	
DUPLEX s.r.o.					
OBJEKT					
SO 01 MULTIFUNKČNÍ SPORTOVNÍ HRŠTĚ					
STUPĚŇ	ČÁST	OBSAH			
DOKUMENTACE PRO PROVÁDĚNÍ STAVBY	D DOKUMENTACE OBJEKTŮ D.1 ARCHITEKTONICKO-STAVEBNÍ ŘEŠENÍ D.1.12 VÝKRESOVÁ ČÁST	ŘEŠENÍ OPLOČENÍ A VSTUPU: DETAIL			
OPROJEVĚNÝ PROJEKTANT	PODPIS				
ING. ARCH. DUŠAN ROŠYPAL AUTORIZOVANÝ ARCHTEKT ČKA 00752					
FORMÁT	DATUM	NĚJEDNO			
	03/2026	1: 125			
PROJEKTANT STAVEBNÍ ČÁSTI	PROJEKT Č.	PROJEKTANT:			
 DUPLEX s.r.o. ARCHITEKTONICKÝ ATELIER 28 ŘÍJNA 875/275 OSTRAVA MARIÁNSKÉ HORY tel: +420 596 630 660 mob: +420 604 311 041, +420 737 887 470 e-mail: duplexarchitekt@seznam.cz www.duplexarchitekti.cz	16/25	ING. ARCH. D. ROŠYPAL 			
		VYPRACOVÁL: ING. ARCH. M. KOTLÁŘ 			
	ČÍSLO VÝKRESU	PROJEKT Č.	OBJEKT	STUPĚŇ	ČÁST DOK.
		16/25 01-	DPS		-D-SO 01E.02A
	PROJEKTANT PROFESNÍ ČÁSTI	PROJEKT Č.	PROJEKTANT:		DATUM
		VYPRACOVÁL:			