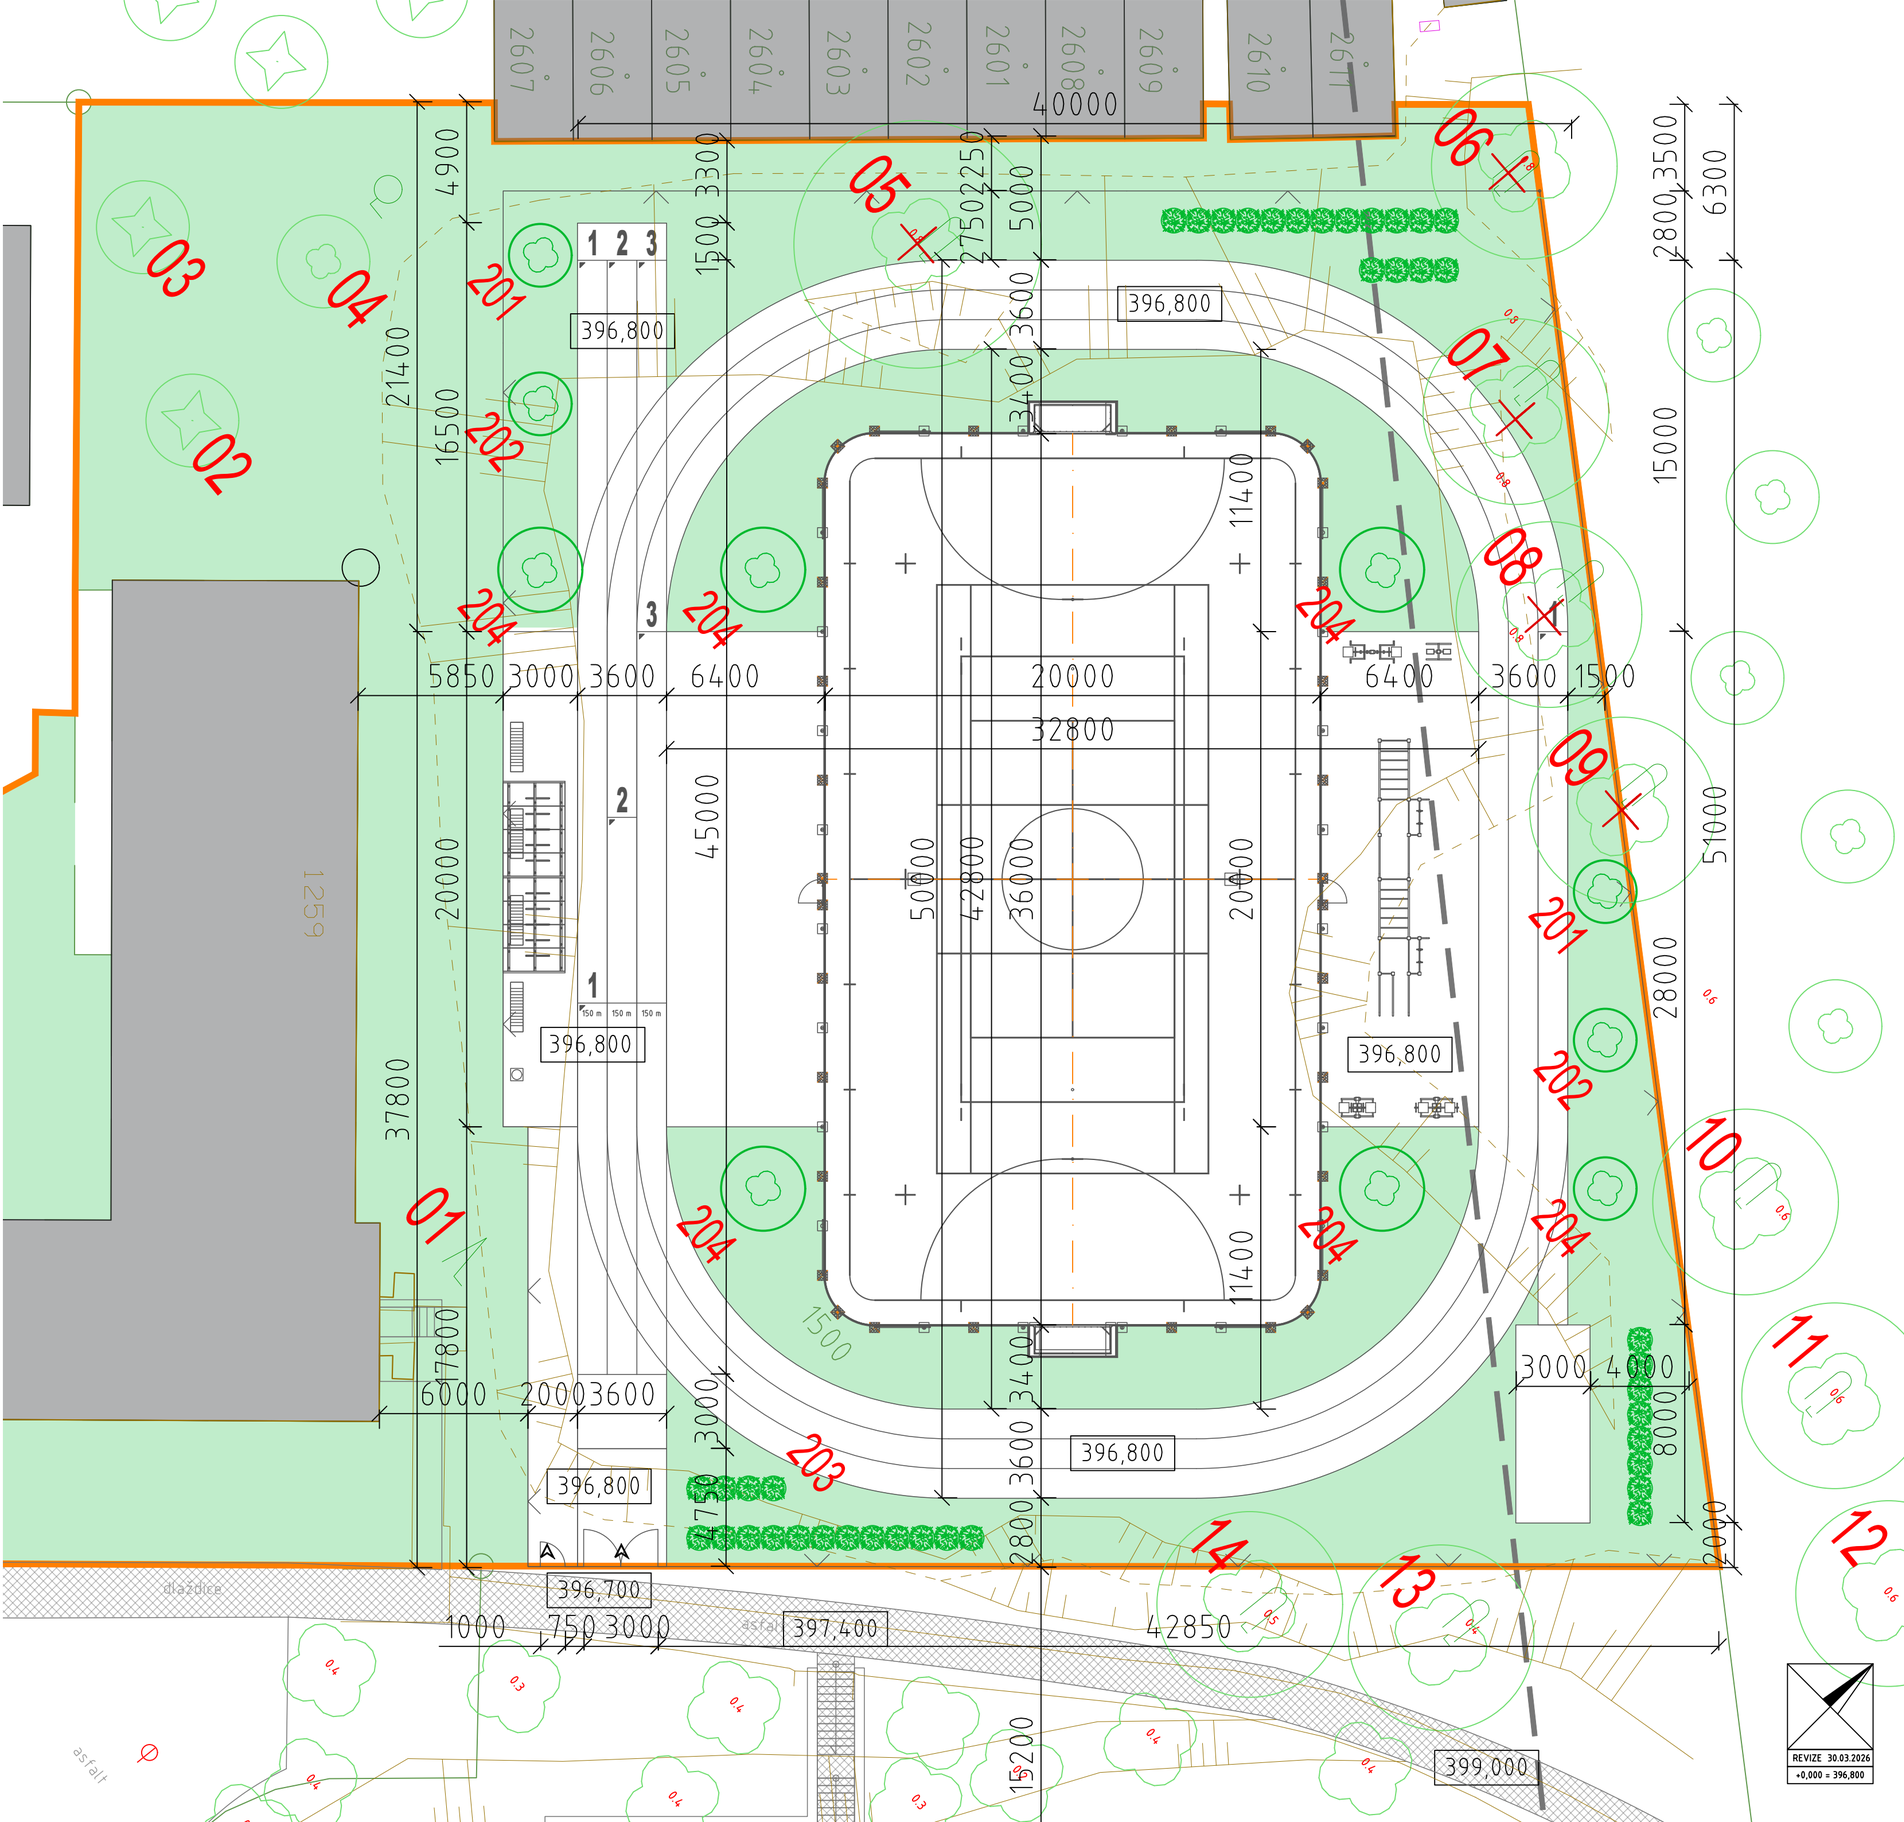

LEGENDA SADOVÝCH ÚPRAV

LEGENDA ZELENĚ

- STÁVAJÍCÍ SOLITÉRNÍ ZELEŇ- DENDROLOGICKÝ PRŮZKUM DUPLEX 06/2025
- SOLITÉRNÍ ZELEŇ URČENÁ KE KÁCENÍ
- NOVĚ NAVRŽENÁ VÝSADBA SOLITÉRNÍ ZELENĚ

NÁZEV : INVENTARIZACE ZELENĚ PRO NÁVRH
Stavba : NOVOSTAVBA MULTIFUNKČNÍHO SPORTOVNÍHO HŘIŠTĚ PŘI GYMNÁZIU A SPŠ FRENŠTÁT POD RADHOŠTĚM VČETNĚ ZPEVNĚNÝCH PLOCH, OPLOCENÍ A VSAKOVACÍHO ZAŘÍZENÍ K.Ú. FRENŠTÁT POD RADHOŠTĚM [634719], PARC. Č.: 1499, 1500

Investor : GYMNÁZIUM A SPŠ ELEKTROTECHNIKY A INFORMATIKY, F.p.R, P.O. KŘIŽÍKOVA 1258, 744 01 FRENŠTÁT POD RADHOŠTĚM
Projektant : DUPLEX s.r.o., Českobratrská 12, 702 00, Moravská Ostrava, IČ : CZ 623 054 33
doručovací adresa : 28.října 875/275, Ostrava Mariánské Hory, 709 00
inventarizaci provedl : Ing. arch. Dušan Rosypal, autorizovaný architekt ČKA 00752
08.07.2025
REVIZE 10.02.2026

SOUČÁSTÍ INVENTARIZACE JE SITUAČNÍ VÝKRES 16/25, 01-STP -D25-002

ozn lok. ve výkr.D12_002	druh zeleně :		počet	obvod kmene ve 130cm	průměr kmene	stav	návrh úpravy	poz.č.	důvod kácení	nutné povolení	OCENĚNÍ STROMU DLE AOPK ČR PRO ROK 2025
1	Smrk zepilý	Picea abies	1	60		bez poškození	ponechat, stavební ochrana	1500			
2	Smrk zepilý	Picea abies	1	dvoják 85+84	27	bez poškození	ponechat, stavební ochrana	1500			
3	Smrk zepilý	Picea abies	1	110	35	poškozen, suchý	ponechat, stavební ochrana	1500			
4	Třešeň ptačí	Prunus avium	1	dvoják 86+94	29	nahnutá	ponechat, stavební ochrana	1500			
5	Jasan ztepilý	Fraxinus excelsior	1	244	76	bez poškození	vykácet	1500	stavba, popis viz §83a odst.1	ANO	13 485 Kč
6	Jírovec madal	Aesculus hippocastanum	1	205	65	napadené listy	vykácet	1500	stavba, popis viz §83a odst.1	ANO	44 548 Kč
7	Jírovec madal	Aesculus hippocastanum	1	185	58	napadené listy	vykácet	1500	stavba, popis viz §83a odst.1	ANO	37 758 Kč
8	Jírovec madal	Aesculus hippocastanum	1	225	71	napadené listy	vykácet	1500	stavba, popis viz §83a odst.1	ANO	59 813 Kč
9	Jírovec madal	Aesculus hippocastanum	1	280	89	napadené listy	vykácet	1500	stavba, popis viz §83a odst.1	ANO	86 918 Kč
10	Jírovec madal	Aesculus hippocastanum	1	140		napadené listy	ponechat, stavební ochrana	1500			
11	Jírovec madal	Aesculus hippocastanum	1	140		napadené listy	ponechat, stavební ochrana	1500			
12	Jírovec madal	Aesculus hippocastanum	1	140		napadené listy	ponechat, stavební ochrana	1500			
13	Jírovec madal	Aesculus hippocastanum	1	140		napadené listy	ponechat, stavební ochrana	1500			
14	Jírovec madal	Aesculus hippocastanum	1	140		napadené listy	ponechat, stavební ochrana	1500			

CELKEM K VYKÁCENÍ - SOLITÉRNÍ STROMY 8

SOLITÉRNÍ STROMY PRO POVOLENÍ	KS	5	242 522 Kč
CELKEM OCENĚNÍ PRO NÁHRADNÍ VÝSADBU			242 522 Kč

NÁHRADNÍ VÝSADBA :

			počet		průměr kmenů	výška	
NÁHRADNÍ VÝSADBA NA POZEMKU PAR.Č. 1500							
201	Jinan Dvoulaločný	Ginkgo biloba Pendula	2	24 938 Kč	12	200	49 876 Kč
202	Modřín japonský	Larix Kaempferi	2	12 834 Kč	10	200	25 668 Kč
203	Juniperus (keř)	30 m²	60	20 632 Kč			20 632 Kč
NÁHRADNÍ VÝSADBA MIMO POZEMEK PAR.Č. 1500							
204	Lipa srdčitá	Tilia cordata	6	28 864 Kč	15	300	173 184 Kč
CELKEM NOVÁ VÝSADBA							269 360 Kč

STAVBA

NOVOSTAVBA MULTIFUNKČNÍHO SPORTOVNÍHO HŘIŠTĚ PŘI GYMNÁZIU A SPŠ FRENŠTÁT POD RADHOŠTĚM VČETNĚ NAPOJENÍ NA INŽENÝRSKÉ SÍTĚ, OPLOCENÍ A ZPEVNĚNÝCH PLOCH

ČÍSLO PARCELY: 1499, 1500; K.Ú. FRENŠTÁT POD RADHOŠTĚM [634719]

INVESTOR
GYMNÁZIUM A SPŠ ELEKTROTECHNIKY A INFORMATIKY, F.P.R, P.O.
ADRESA
KŘIŽÍKOVA 1258
744 01 FRENŠTÁT POD RADHOŠTĚM

VEDOUCÍ PROJEKTANT
DUPLEX s.r.o.
28.ŘÍJNA 875/275
709 00 OSTRAVA - MARIÁNSKÉ HORY
ČÍSLO SADY

OBJEKT
SO 01 MULTIFUNKČNÍ SPORTOVNÍ HŘIŠTĚ

STUPEŇ
DOKUMENTACE PRO PROVÁDĚNÍ STAVBY

ČÁST
D DOKUMENTACE OBJEKTŮ
D.1 ARCHITEKTONICKO-STAVEBNÍ ŘEŠENÍ
D.1.1.2 VÝKRESOVÁ ČÁST

OBSAH
SADOVÉ ÚPRAVY: SITUACE

ODPOVĚDNÝ PROJEKTANT
ING. ARCH. DUŠAN ROSYPAL
AUTORIZOVANÝ ARCHITEKT ČKA 00752
PODPIS

FORMÁT
DATUM 03/2026
MĚŘÍTKO 1 : 200

PROJEKTANT STAVEBNÍ ČÁSTI

DUPLEX s.r.o.
ARCHITEKTONICKÝ ATELIER
28.ŘÍJNA 875/275
OSTRAVA MARIÁNSKÉ HORY
tel : +420 596 630 660
mob : +420 604 311 041, +420 737 867 470
e-mail: duplexarchitekt@seznam.cz
www.duplexarchitekt.cz

PROJEKT.Č. 16/25
PROJEKTANT: ING.ARCH.D.ROSYPAL
VYPRACOVAL: ING.ARCH.M.KOTLÁR
ČÍSLO VÝKRESU: PROJEKT.Č. 16/25 OBJEKT 01- STUPEŇ DPS ČÁST. DOK. -D-SO POŘAD. ČÍSLO 01F.01 REVIZE A

PROJEKTANT PROFESNÍ ČÁSTI
PROJEKT.Č.
PROJEKTANT:
DATUM
VYPRACOVAL:

REVIZE 30.03.2026
±0,000 = 396,800

DOKUMENTACE JE DUŠEVNÍM VLASTNICTVÍM DUPLEX S.R.O. A NESMÍ BÝT POUŽITA BEZ JEHO VĚDOMÍ