


PŘEHLEDNÁ SITUACE

M 1:10 000

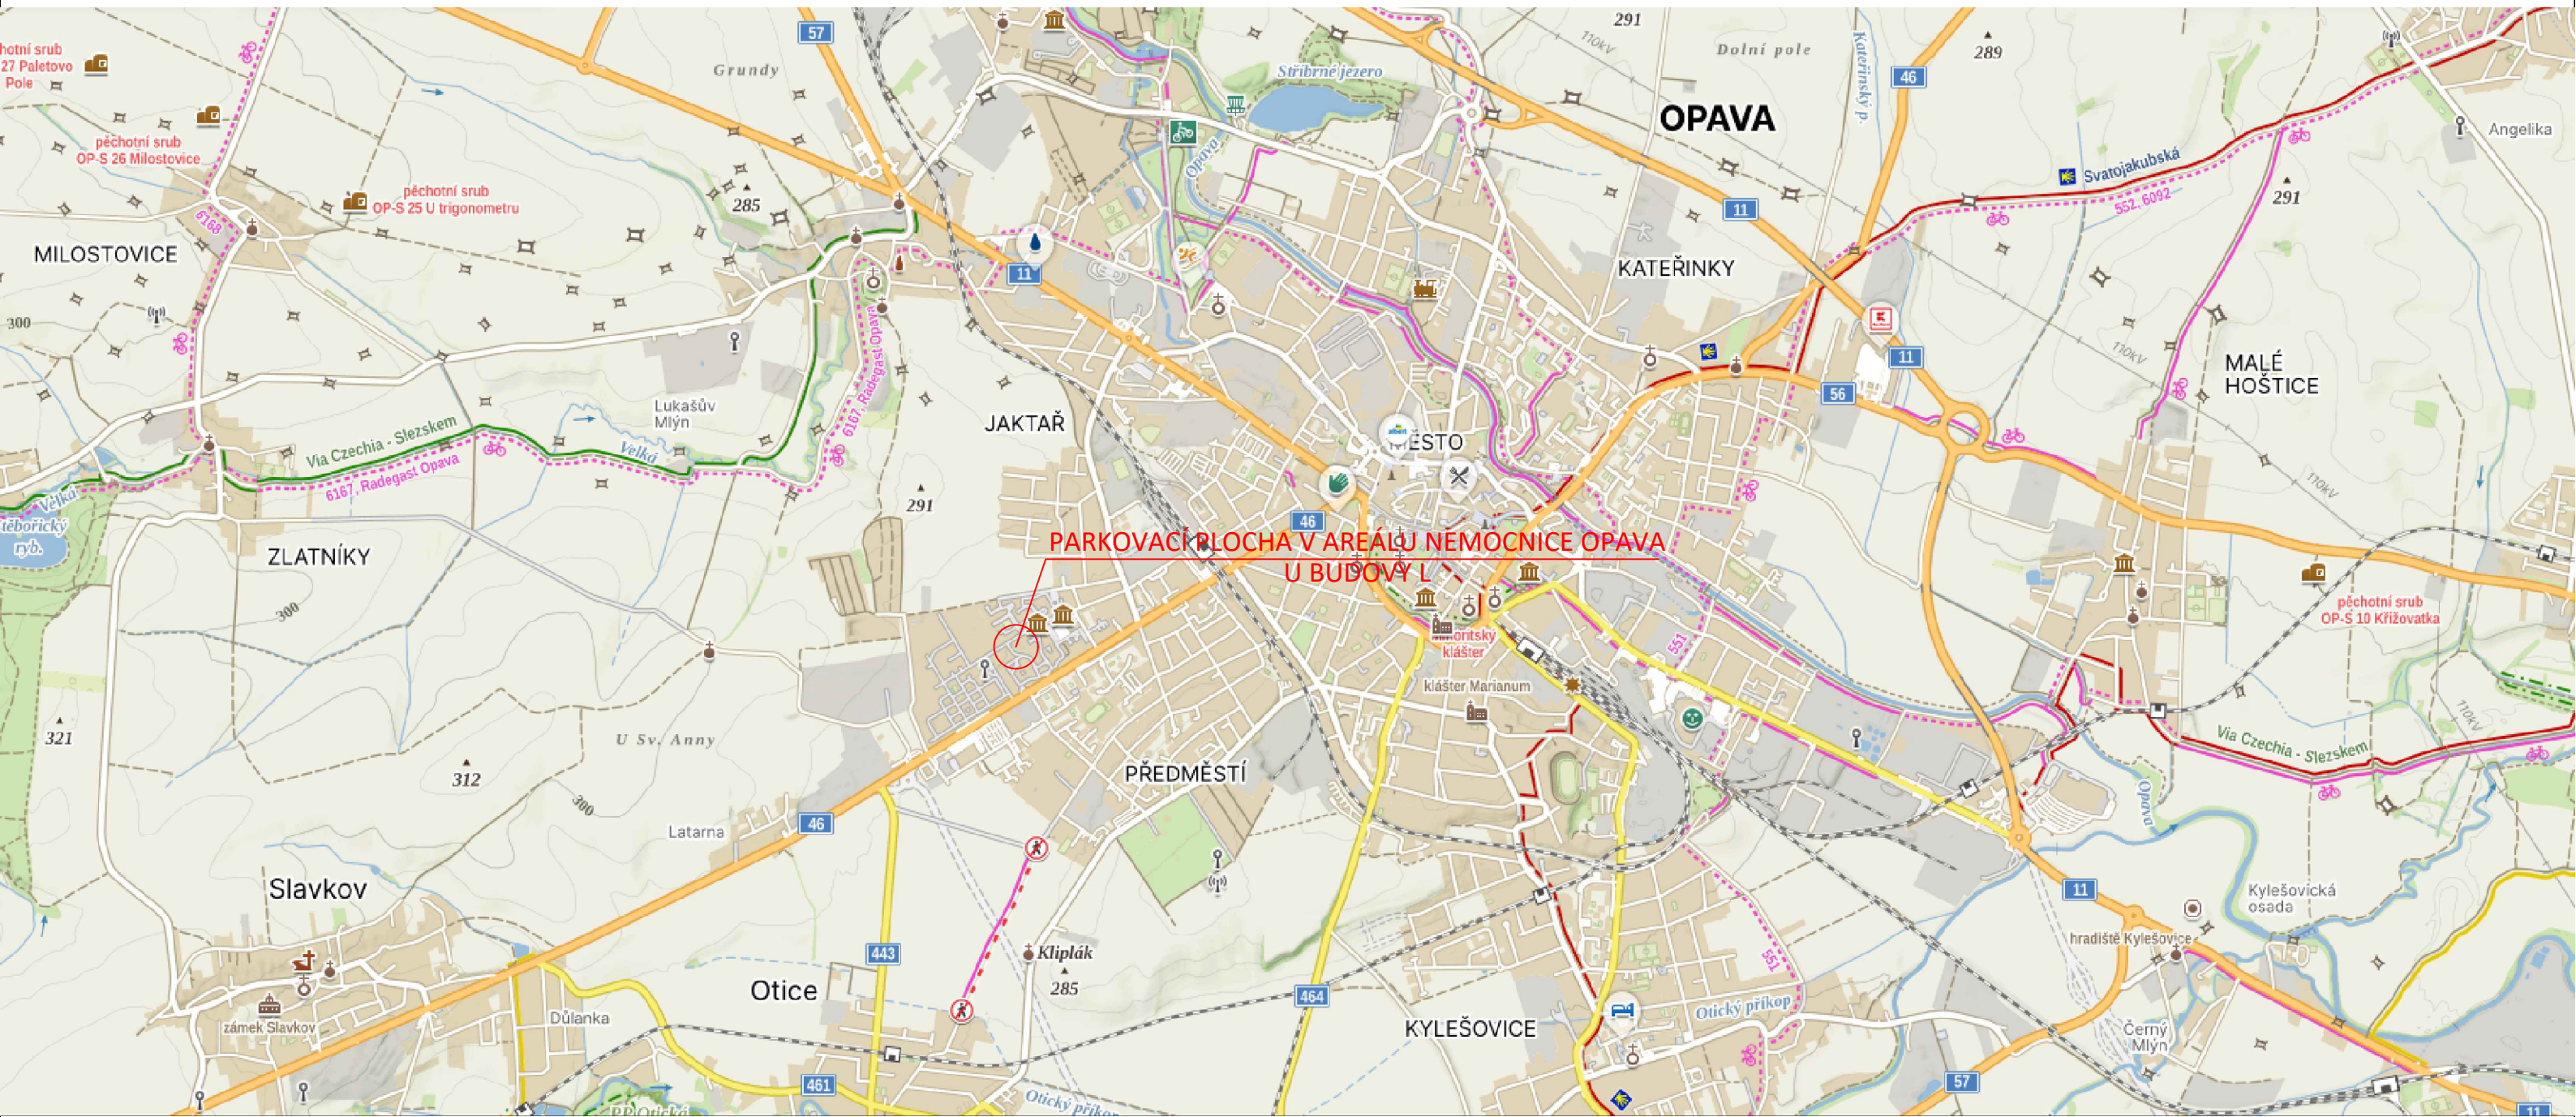

PROJEKTANT		KONTROLA	ZODP. PROJEKTANT	VIAT s.r.o. Lidická 19/700 602 00 Brno IČO: 05705398  PROJEKČNÍ KANCELÁŘ	
Ing. Petr Guňka		Ing. Michal Harašta	Ing. Petr Guňka		
INVESTOR: Slezská nemocnice v Opavě, p.o., Olomoucká 470/86, 74601 Opava					
KRAJ: Moravskoslezský		KATASTR. ÚZEMÍ: Opava - Předměstí			
STAVBA:				FORMÁT	A3
PARKOVACÍ PLOCHA V AREÁLU NEMOCNICE OPAVA U BUDOVY L				DATUM	06/2024
				ZAKÁZKA ČÍSLO	LV 02/24
				STUPEŇ	PDPS
OBSAH:				MĚŘITKO	ČÍSLO VÝKRESU
PŘEHLEDNÁ SITUACE				1:10 000	C.1.