
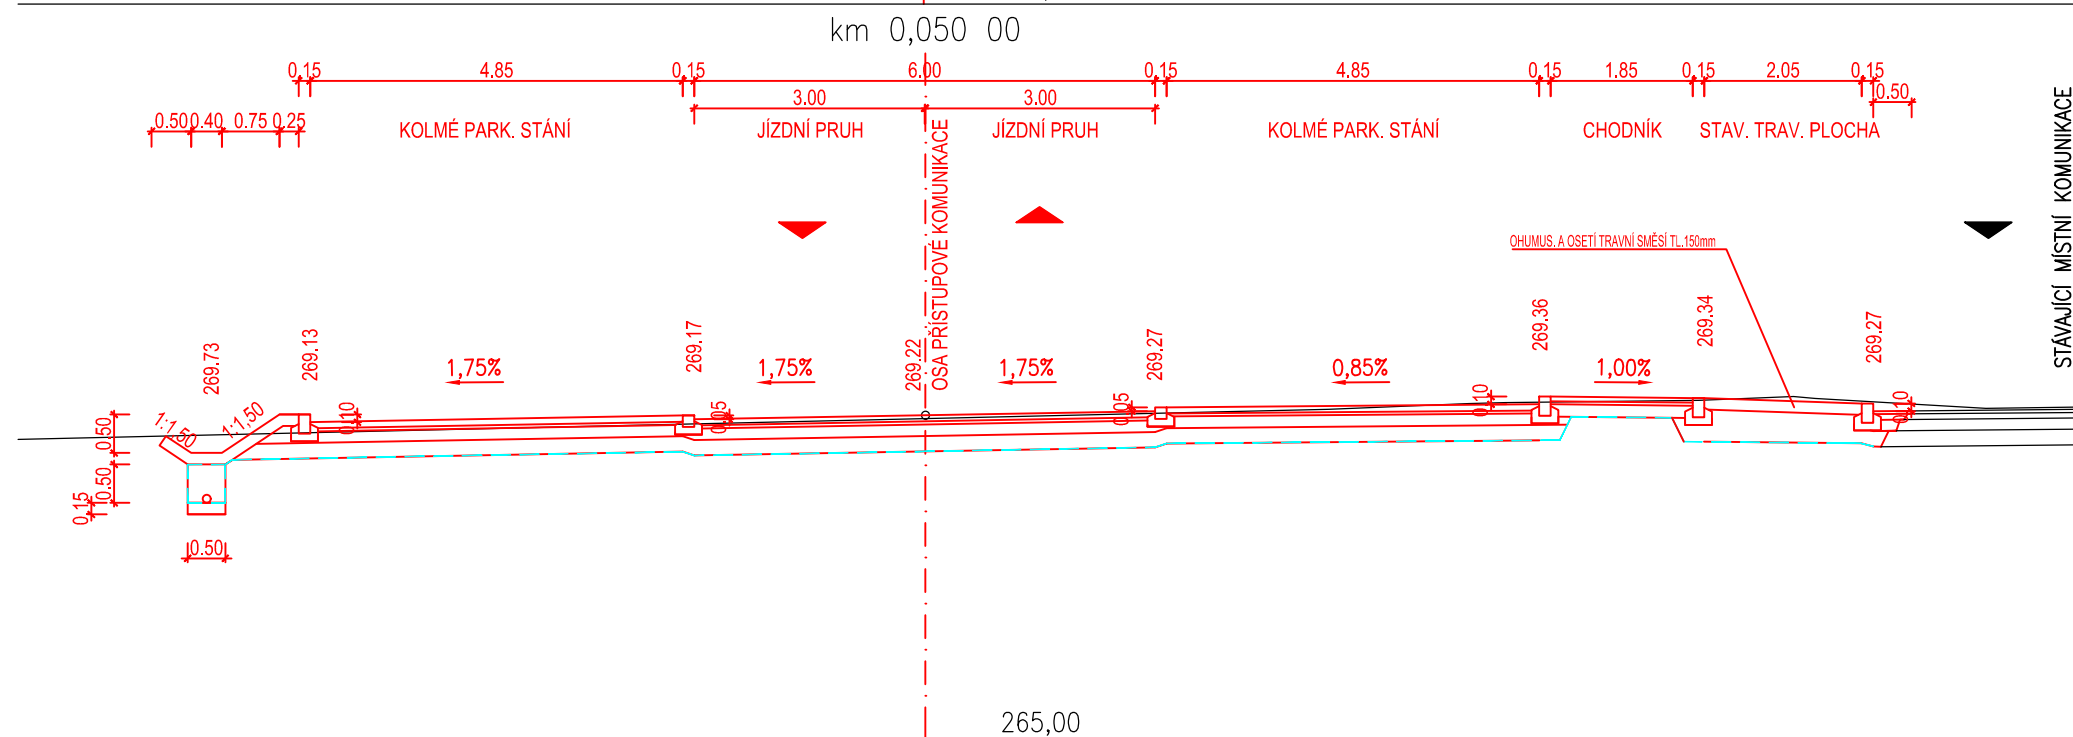
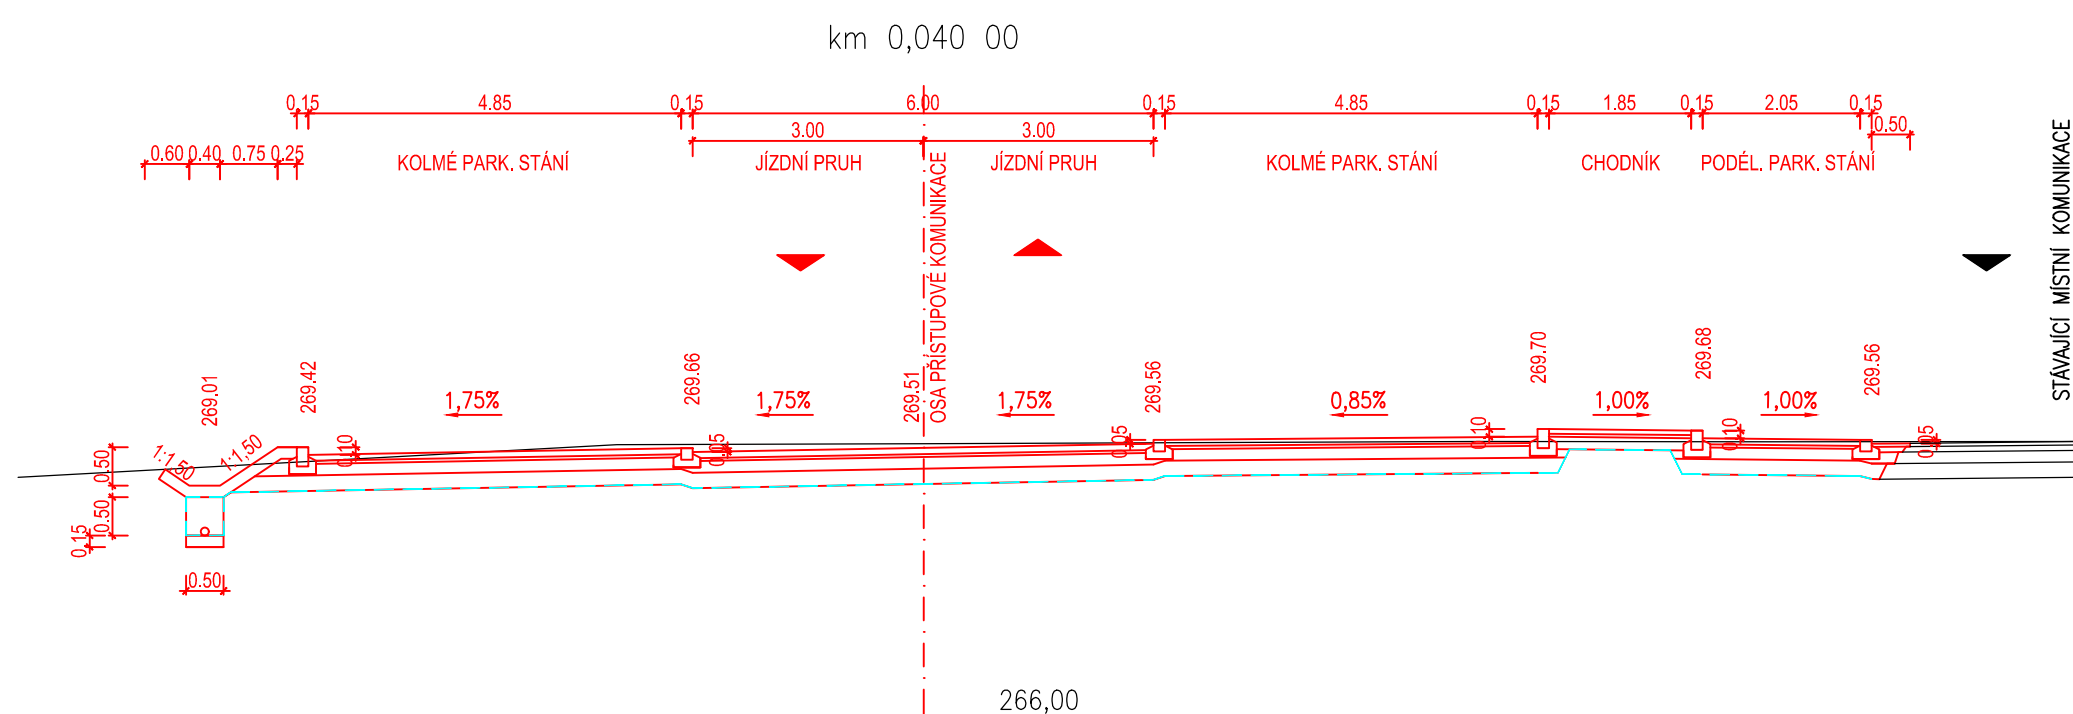
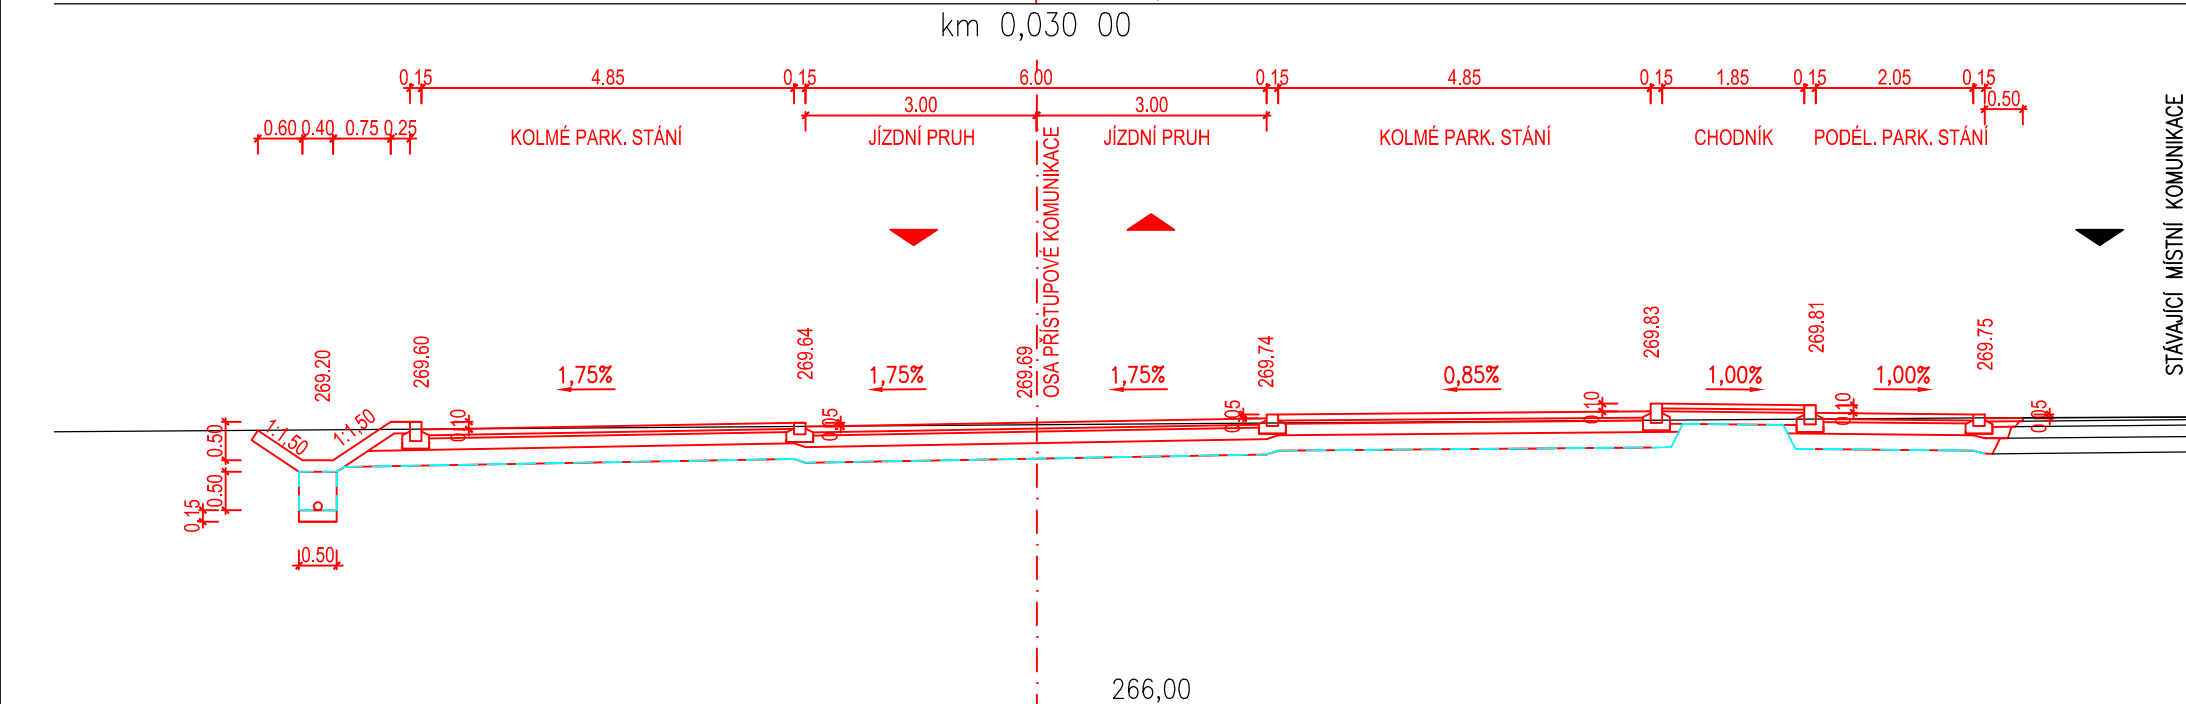
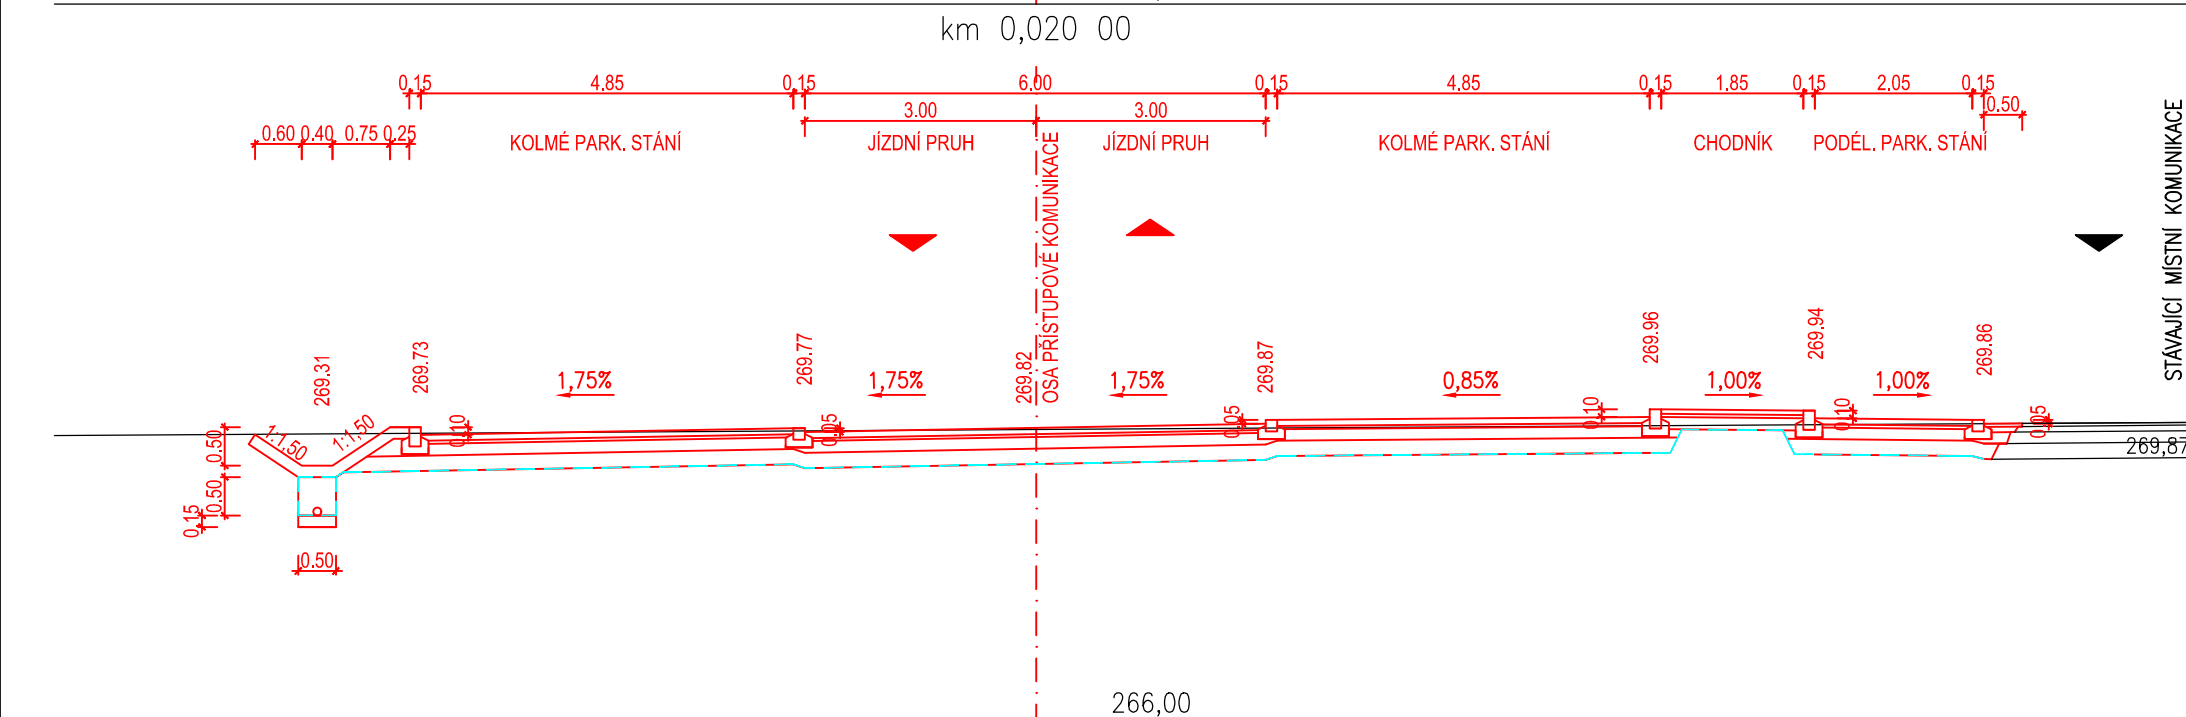


CHARAKTERISTICKÉ PŘÍČNÉ ŘEZY
M 1:100

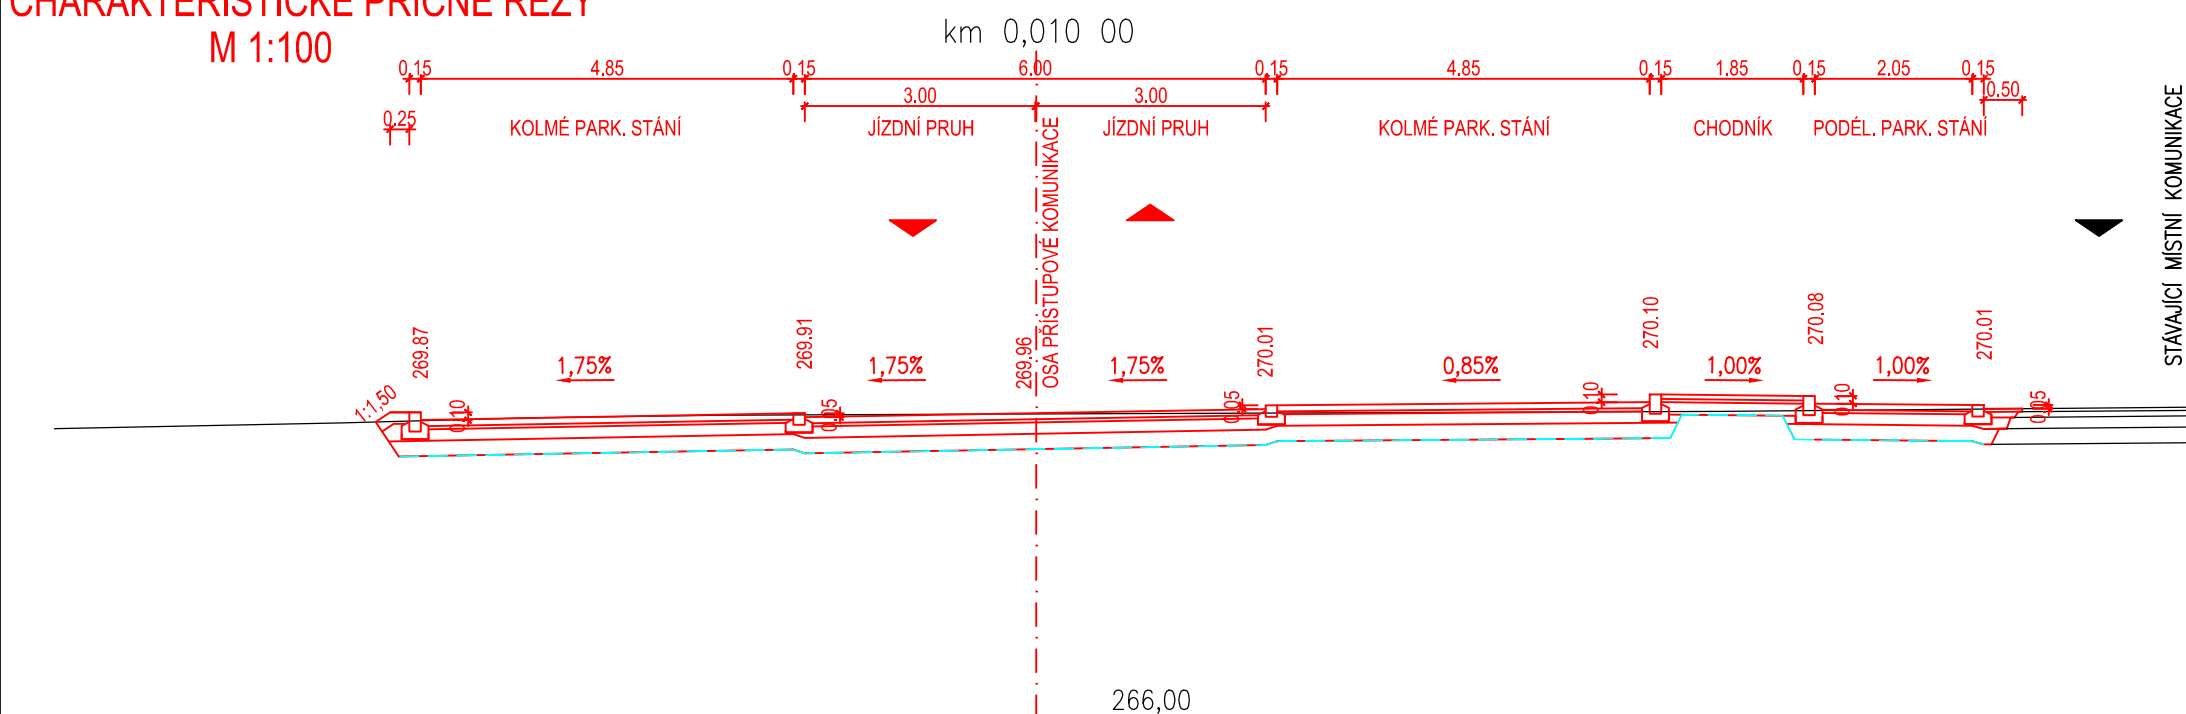

PROJEKTANT	KONTROLA	ZODP. PROJEKTANT	VIAT s.r.o. Lidická 19./700 602 00 Brno IČO: 05705398	 PROJEKČNÍ KANCELÁŘ
Ing. Petr Guňka	Ing. Michal Harašta	Ing. Petr Guňka		
INVESTOR: Slezská nemocnice v Opavě, p.o., Olomoucká 470/86, 74601 Opava				
KRAJ: Moravskoslezský	KATASTR. ÚZEMÍ: Opava - Předměstí			
STAVBA:			FORMÁT	3x A4
PARKOVACÍ PLOCHA V AREÁLU NEMOCNICE OPAVA U BUDOVY L			DATUM	06/2024
			ZAKÁZKA ČÍSLO	LV 02/24
			STUPEŇ	PDPS
			OBSAH:	MĚŘÍTKO
CHARAKTERISTICKÉ PŘÍČNÉ ŘEZY			1:100	101.2.2.