


VZOROVÝ PŘÍČNÝ ŘEZ

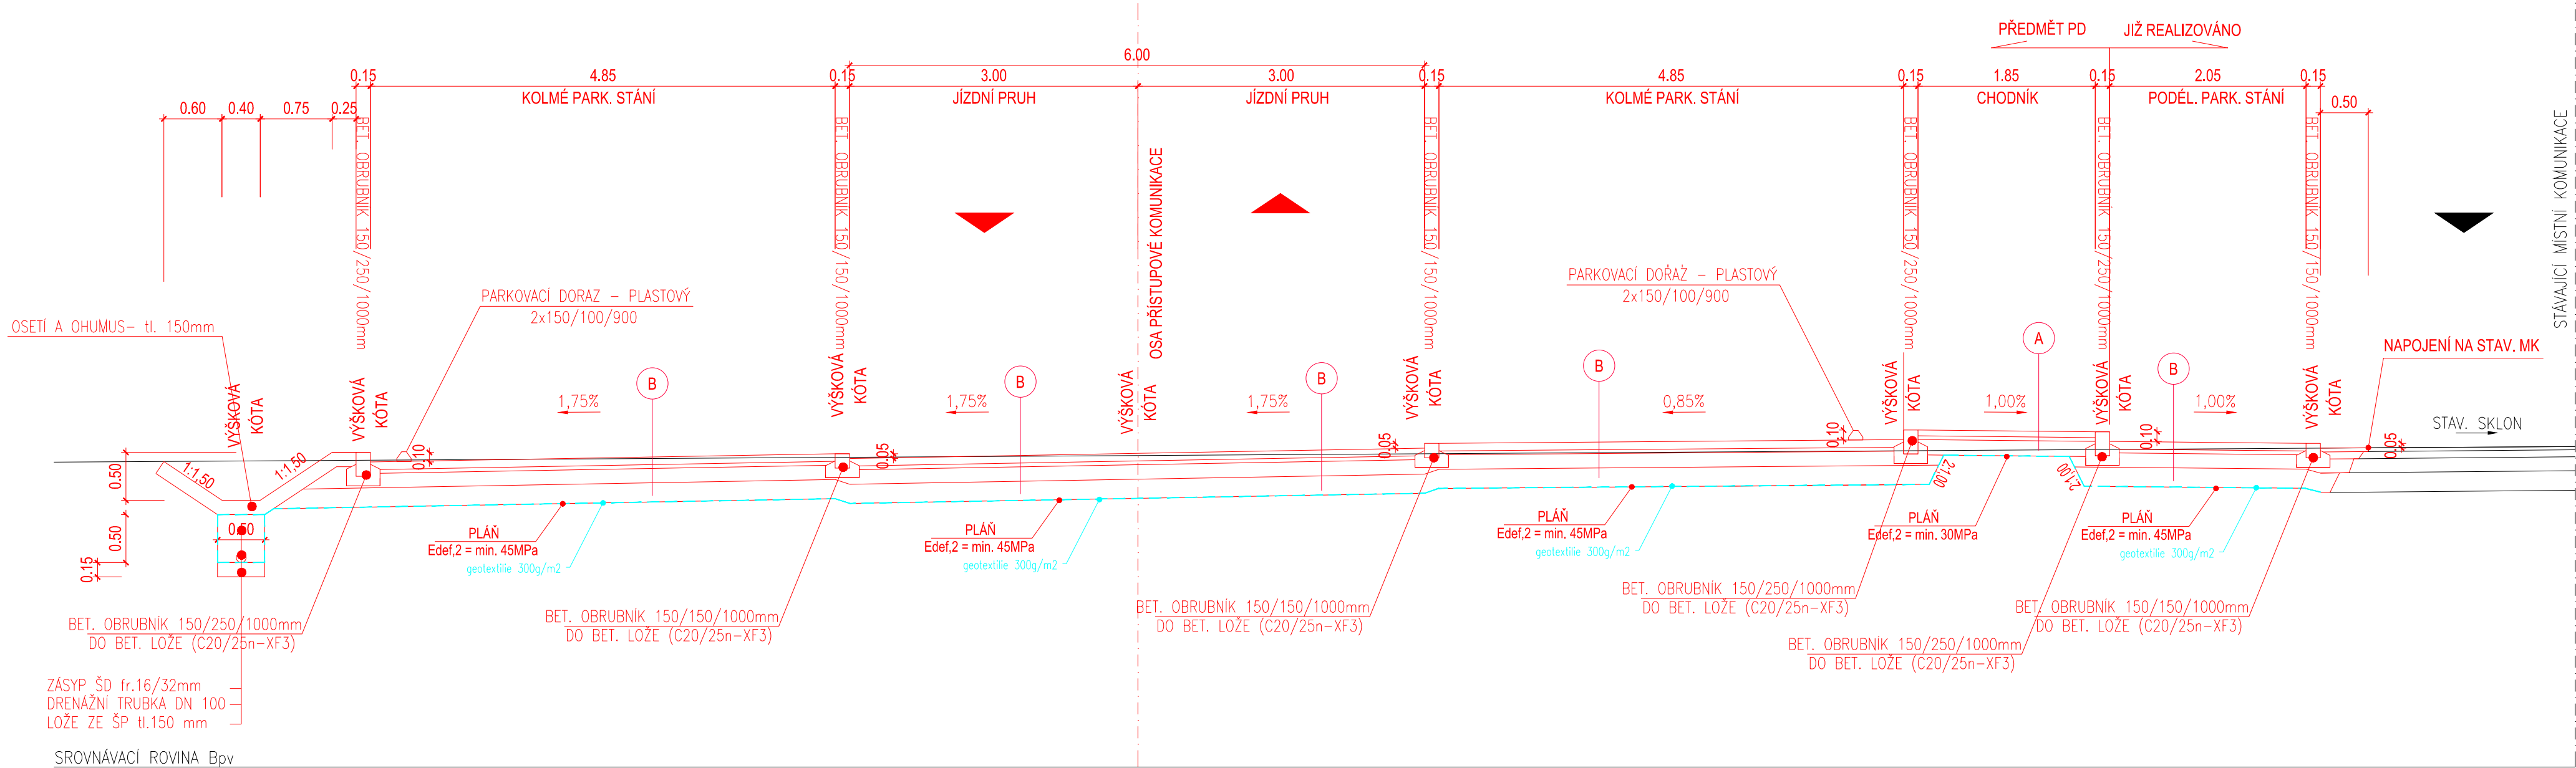

- A

KONSTRUKCE CHODNÍKU:

—

Beton. zámková dlažba (VSAKOVACI).....tl. 60 mm

—

Vrstva ze štěrkopísku fr. 4–8, dle ČSN EN 73 6126–1tl. 40 mm

—

Podkladní vrstva z ŠDA fr. 0/32, dle ČSN EN 73 6126–1.....tl. 200 mm

—

Konstrukce celkem:.....tl. 300 mm

B

KONSTRUKCE PARKOVACÍ PLOCHY :

—

Beton. zámková dlažba (VSAKOVACI).....tl. 80 mm

—

Vrstva ze štěrkopísku fr. 4–8, dle ČSN EN 73 6126–1tl. 40 mm

—

Podkladní vrstva z ŠDA fr. 0/32, dle ČSN EN 73 6126–1.....tl. 150 mm

—

Podkladní vrstva z ŠD fr. 32/63, dle ČSN EN 73 6126–1.....tl. 200 mm

—

Konstrukce celkem:.....tl. 470 mm

C

KONSTRUKCE VYSPRAVENÍ NAPOJENÍ NA MK :

—

obrusná vrstva ACO 11+ 50/70; ČSN EN 13108–1.....tl. 40mm

—

spojovací postřik asf. em. 0.3–0.5 kg/m2

—

podkladní vrstva ACP 16+ 50/70; ČSN EN 13108–1.....tl. 70mm

—

infiltr. postřik asf. em. 0.7kg/m2

—

podklad ze štěrkodrti (ŠDA 0/32.EG.ČSN 736126).....tl. 150mm

—

podklad ze štěrkodrti (ŠDA 0/63.EG.ČSN 736126).....tl. 200mm

—

separační geotextilie 300g/m2

—

Konstrukce celkem :tl. 460mm 45MPa (pláň)

PROJEKTANT		KONTROLA	ZODP. PROJEKTANT	VIAT s.r.o. Lidická 19/700 602 00 Brno IČO: 05705398 VIAT PROJEKT KANCELÁŘ	
Ing. Petr Guňka		Ing. Michal Harašta	Ing. Petr Guňka		
INVESTOR: Slezská nemocnice v Opavě, p.o., Olomoucká 470/86, 74601 Opava					
KRAJ: Moravskoslezský	KATASTR. ÚZEMÍ: Opava - Předměstí				
STAVBA:				FORMÁT	3xA4
PARKOVACÍ PLOCHA V AREÁLU NEMOCNICE OPAVA U BUDOVY L				DATUM	06/2024
				ZAKÁZKA ČÍSLO	LV 02/24
				STUPEŇ	PDPS
OBSAH:				MĚŘÍTKO	ČÍSLO VÝKRESU
VZOROVÝ PŘÍČNÝ ŘEZ				1:50	101.2.3