


příloha k č.j. SMK/089330/2024

MAGISTRÁT
MĚSTA KARVINÉ

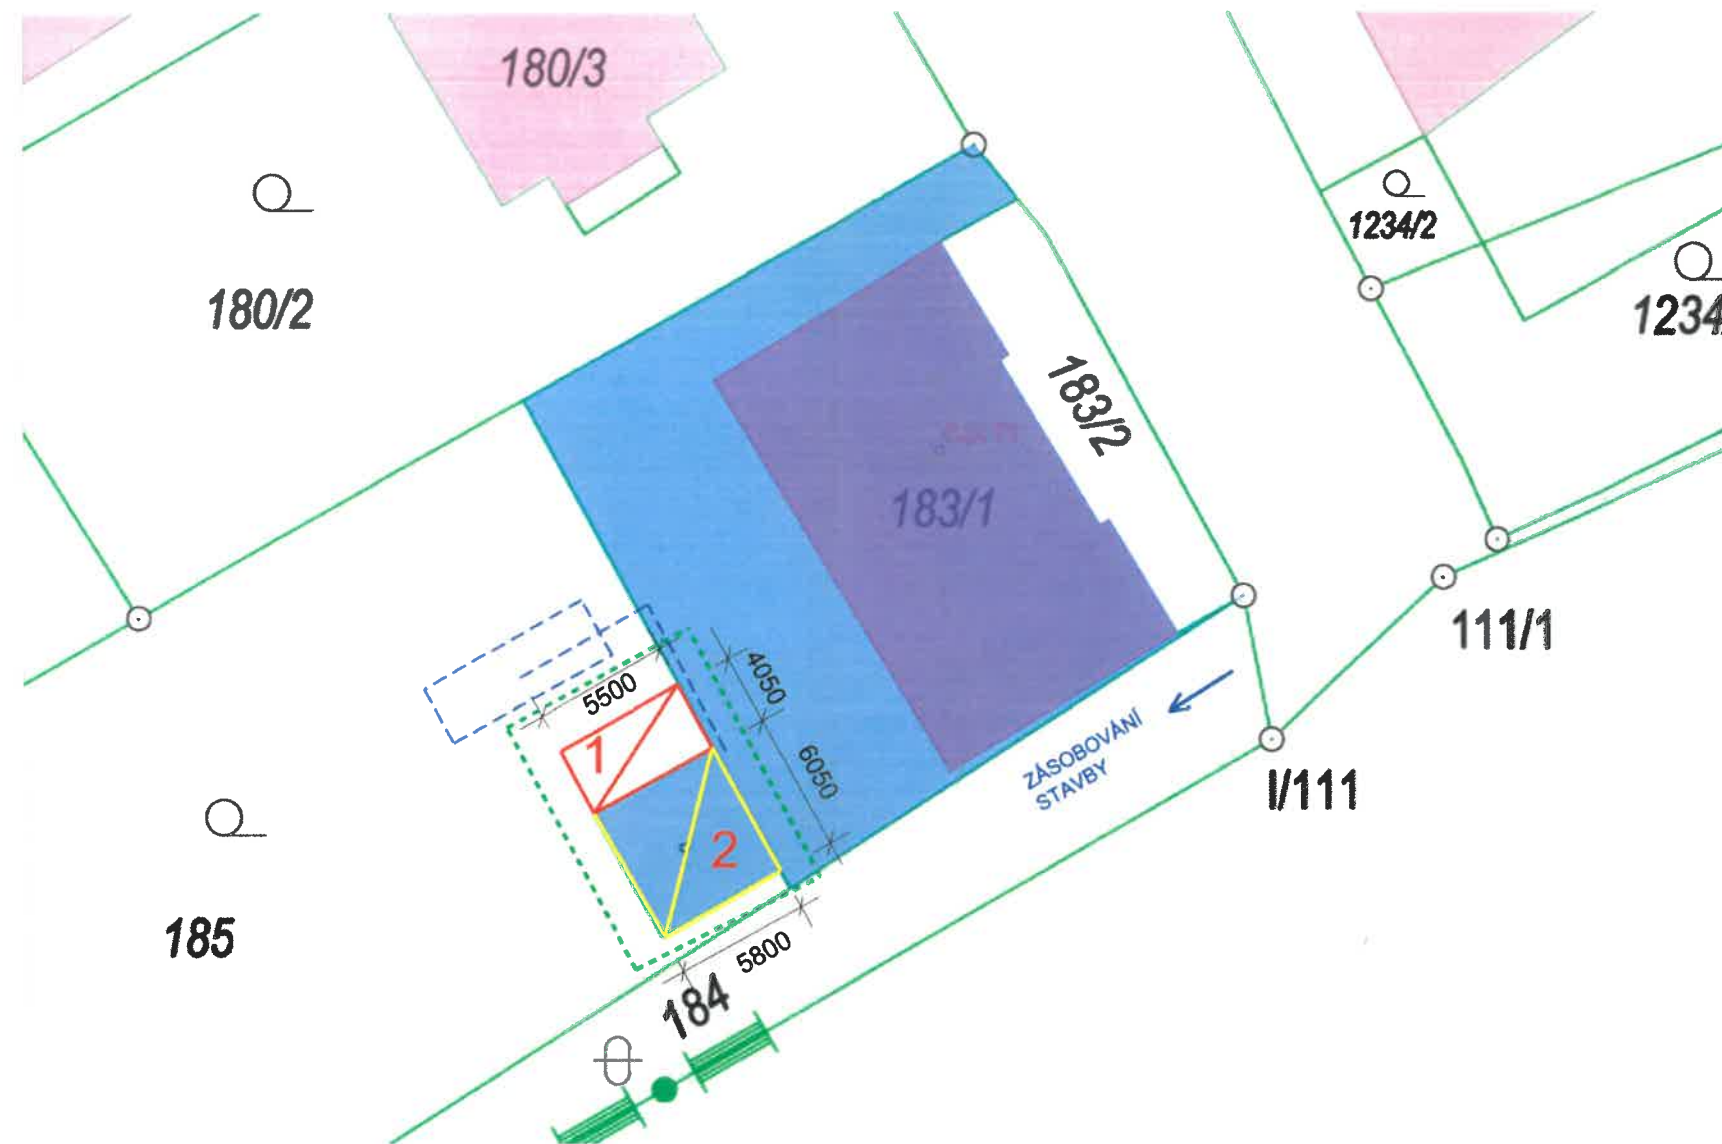

LEGENDA:



NAVRHOVANÉ BEZPEČNOSTNÍ
PÁSMO

1



OBJEKT LEHKÉ STAVBY K ODSTRANĚNÍ
ZASTAVĚNÁ PLOCHA 24,07 m²

2



OBJEKT GARÁŽE K OPRAVĚ
ZASTAVĚNÁ PLOCHA 35,09 m²

ODVOD DEŠŤOVÉ VODY DO STÁVAJÍCÍ
RETENČNÍ NÁDRŽE A VSAKU

POZNÁMKA:

DLE VYJÁDRĚNÍ SPRÁVCŮ SÍTÍ NEJSOU K DOTČENÝM OBJEKTŮM
VEDENY ŽÁDNÉ INŽENÝRSKÉ SÍTĚ. K OBJEKTŮM VEDE POUZE ZEMNÍ
PŘÍPOJKA PODRUŽNÉHO MĚŘENÍ ELEKTRICKÉ ENERGIE, KTERÁ JE
VE VLASTNICTVÍ STAVEBNÍKA A JEJÍ TRASA NENÍ ZNÁMA. VZHLEDEM K
MINIMÁLNÍM ZEMNÍM PRACEM SE NEPŘEDPOKLÁDÁ KONTAKT S TOUTO
PŘÍPOJKOU, NICMÉNĚ DODAVATEL JE POVINEN PROVÁDĚT VEŠKERÉ
PRÁCE NA SPOJI PŮVODNÍ A NOVÉ DLAŽBY RUČNĚ S MAXIMÁLNÍ
OBEZŘETNOSTÍ, POPŘ. SI TRASU PŘED ZAPOČETÍM PRACÍ ZAMĚŘIT.

ROZSAH ZAŘÍZENÍ STAVENIŠTĚ JE PLNĚ
V KOMPETENCI STAVEBNÍKA, OBECNĚ JE
UVAŽOVÁNO POUZE S PLOCHOU SJEZDU
Z ULICE POLSKÁ SMĚREM K OBJEKTU GARÁŽE.



GSM: 49.8393033N, 18.5779197E
VÝŠKOVÝ SYSTÉM: Bpv
SOUŘADNICOVÝ SYSTÉM: JSTK



Šebela

VYPRACOVAL:	ZODPOVĚDNÝ PROJEKTANT:	KONTROLOVAL:	PARÉ:
IVO VRÁTNÍK	FRANTIŠEK ŠEBELA	FRANTIŠEK ŠEBELA	
NÁZEV - STAVBA:		PŘÍLOHA - NÁZEV:	
OPRAVA GARÁŽE S ODSTRANĚNÍM LEHKÉ STAVBY		KATASTRÁLNÍ SITUACNÍ VÝKRES + KOORDINAČNÍ	
MÍSTO STAVBY:	INVESTOR:	PŘÍLOHA ČÍSLO:	
Polská č. p. 71/50 734 01, Karviná - Ráj	Domov jistoty p.o., Slezská č. p. 164 BOHUMÍN	C. - 2 C. - 3	
		STUPEŇ PD:	DSP
		ARCHIVNÍ Č.:	240405/Vra
		ČÁST PD:	STAV.