


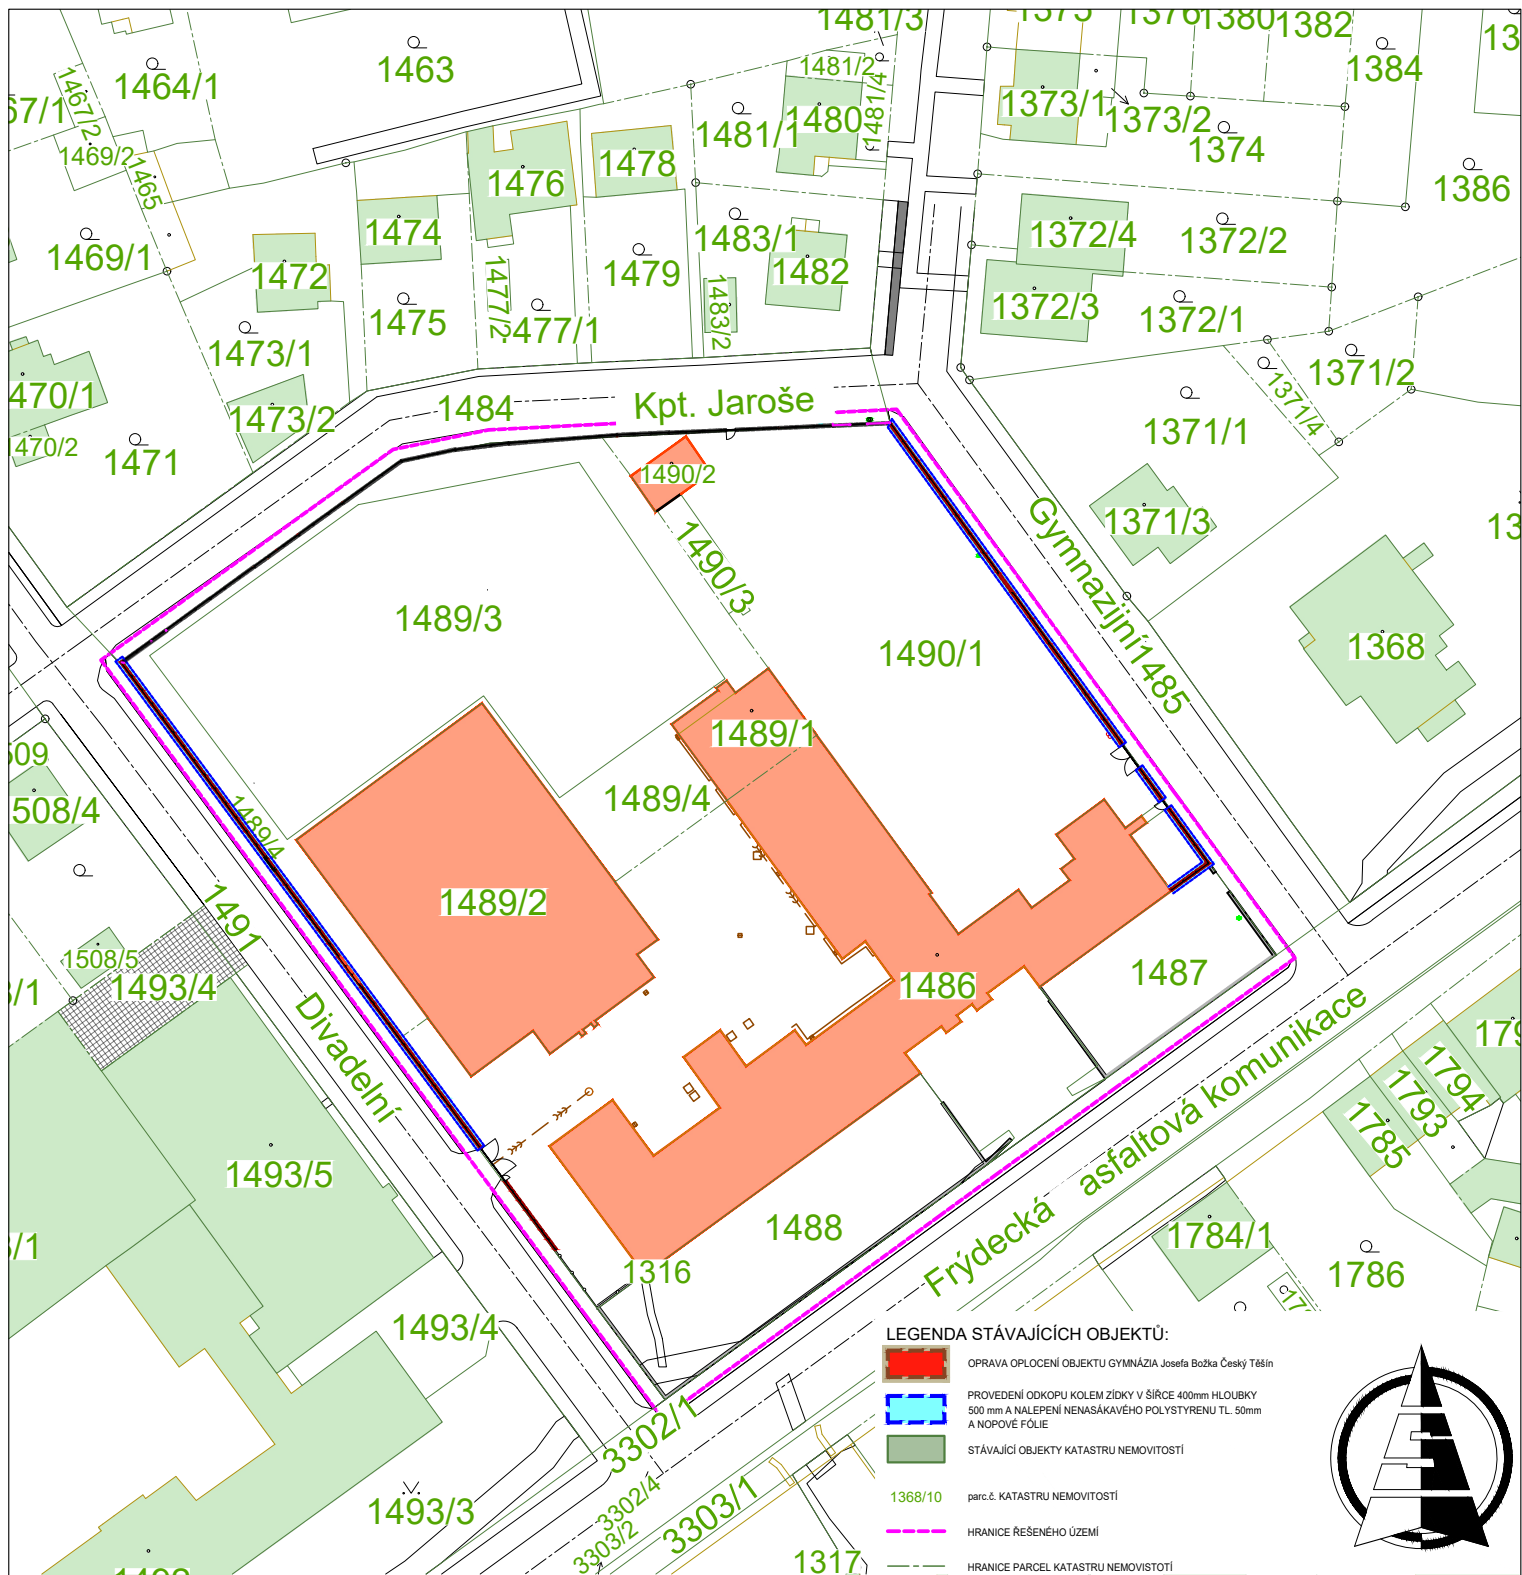

VYPRACOVAL:		 Kotojedská 2588, 767 01 Kroměříž	
Jaroslav Skalka			
ZODP. PROJEKTANT:			
Ing. Petr Kostka			
INVESTOR:			
Gymnázium Josefa Božka, Český Těšín, příspěvková organizace			
MÍSTO STAVBY:			
Frýdecká 689/30, p.č. 1485, 1491, 1489/4, 1490/1, 73701 ČESKÝ TĚŠÍN			
ČÁST PD:		FORMÁT:	A4
NÁZEV AKCE:		DATUM:	10/2024
		STUPEŇ PD:	DPS
NÁZEV VÝKRESU:		MĚŘÍTKO:	ČÍSLO VÝKRESU:
SITUAČNÍ VÝKRES ŠIRŠÍCH VZTAHŮ		1:1000	C_01