


POHLED JIHOZÁPADNÍ, SEVEROVÝCHODNÍ

1:100


POHLED JIHOZÁPADNÍ

1 : 100

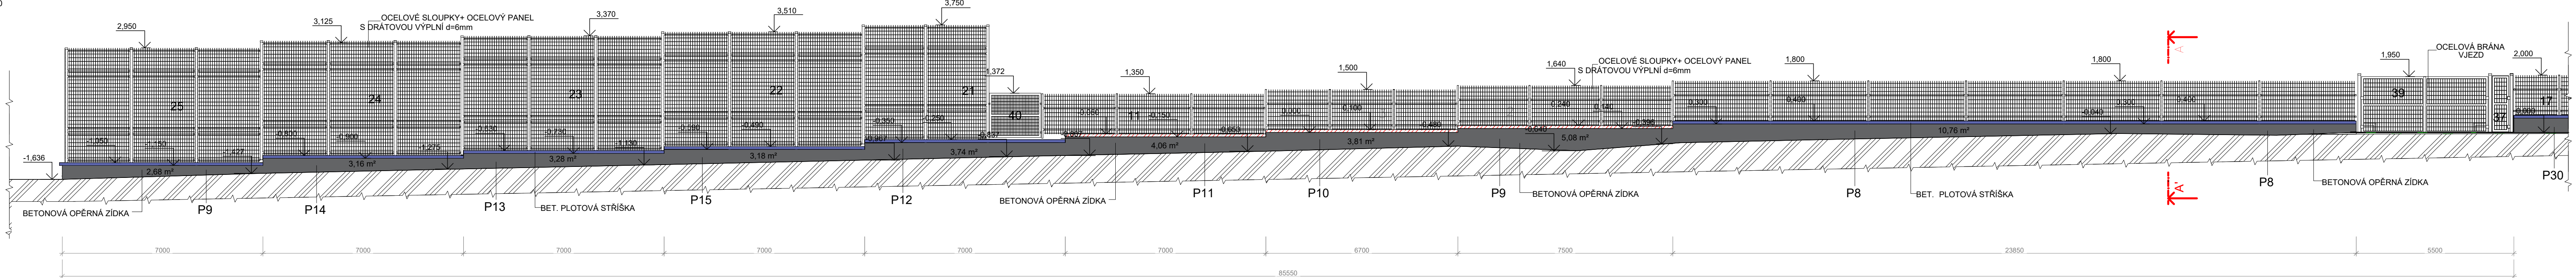

POHLED SEVEROVÝCHODNÍ

1 : 100

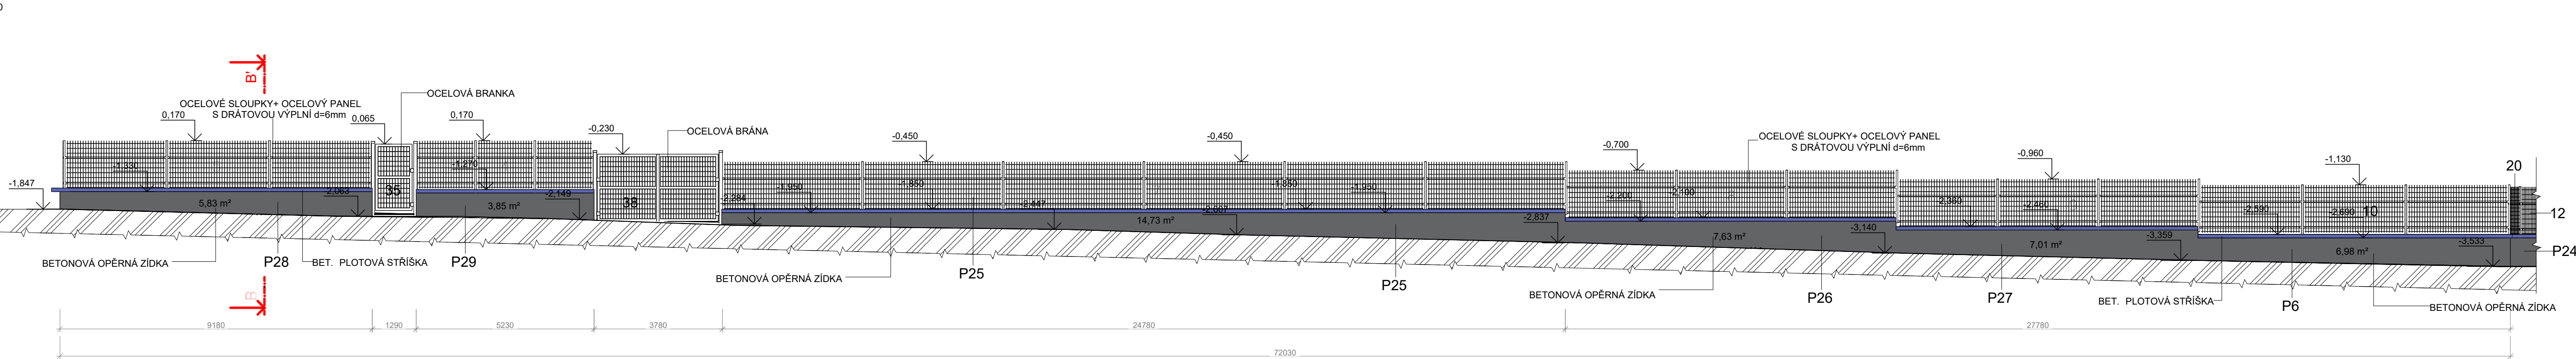

LEGENDA MATERIÁL

- BETONOVÁ OPĚRNÁ ZÍDKA - ODESKÁNÍ A PROVEDENÍ NOVÝCH SANACÍCH OMTK VČETNĚ MALBY - BARVA DLE VÝBERU INVESTORA
- BETONOVÁ PLOTOVÁ STRÍŠKA - ODESKÁNÍ A PROVEDENÍ NOVÝCH SANACÍCH OMTK VČETNĚ MALBY - BARVA DLE VÝBERU INVESTORA
- OCELOVÉ SLOUPKY+ OCELOVÝ PANEL S DRÁTOVOU VÝPLNÍ d=6mm - ODESTRANĚNÍ A PROVEDENÍ NOVOHO MATERI - BARVA RAL DLE VÝBERU INVESTORA

VYPRACOVAL: JAROSLAV SKALKA			
ZODP. PROJEKTANT: ING. PETR KOSTKA			
INVESTOR: Gymnázium Josefa Božka, Český Těšín, příspěvková organizace			
MÍSTO STAVBY: Frydecká 689/30, p.č. 1485, 1491, 1489/4, 1490/1, 73701 ČESKÝ TĚŠÍN			
ČÁST PD: D.1.1 Architektonicko-stavební řešení	FORMÁT: 5x44		
NÁZEV AKCE: Oprava havarijního stavu oplocení kolem budovy Gymnázia Josefa Božka,	DATUM: 10/2024		
NÁZEV VÝKRESU: POHLED JIHOZÁPADNÍ, SEVEROVÝCHODNÍ	STUPEŇ PD: DPS		
	ČÍSLO VÝKRESU: 1:100	D.01	