


POHLED SEVERNÍ, SEVEROZÁPADNÍ, JIHOVÝCHODNÍ

1:100


POHLED SEVERNÍ

1 : 100

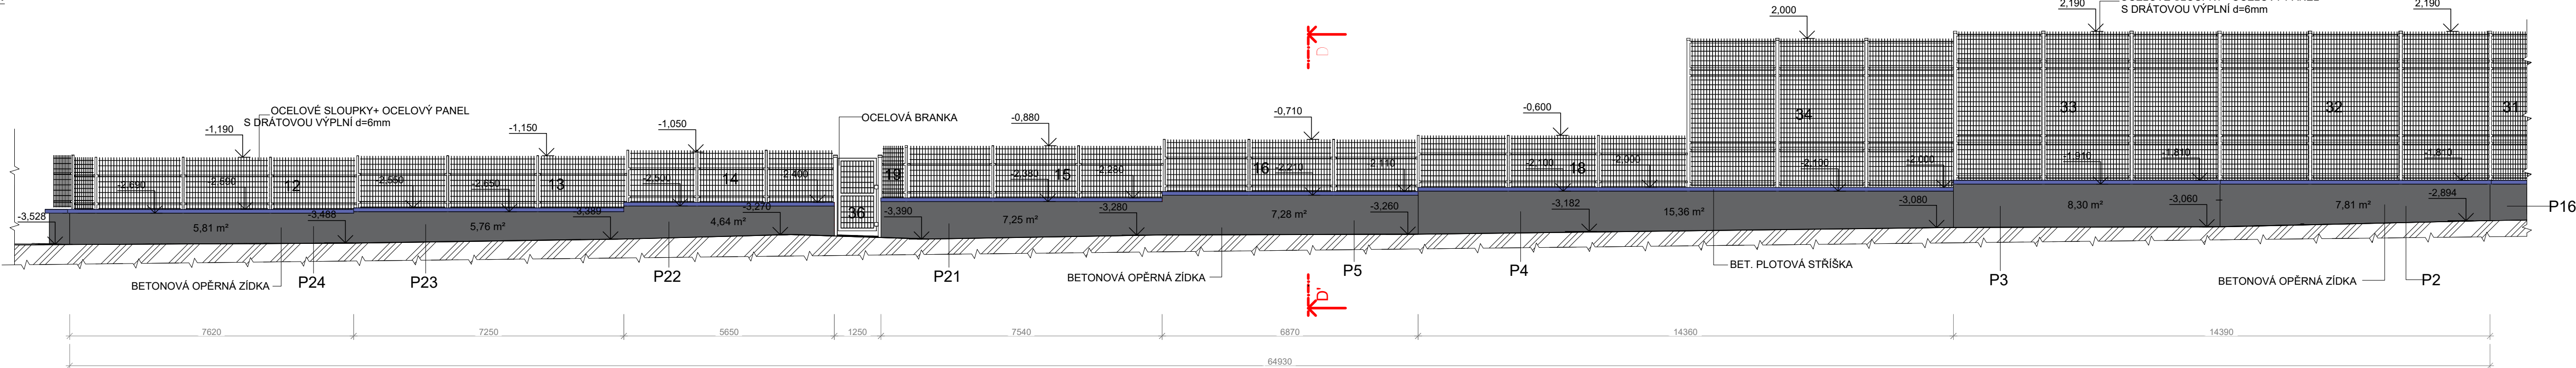


POHLED JIHOVÝCHODNÍ

1 : 100

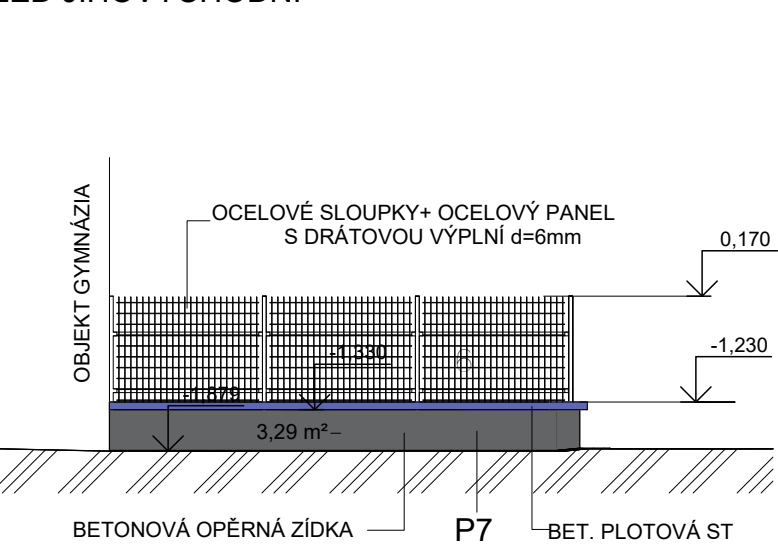

POHLED SEVEROZÁPADNÍ

1 : 100

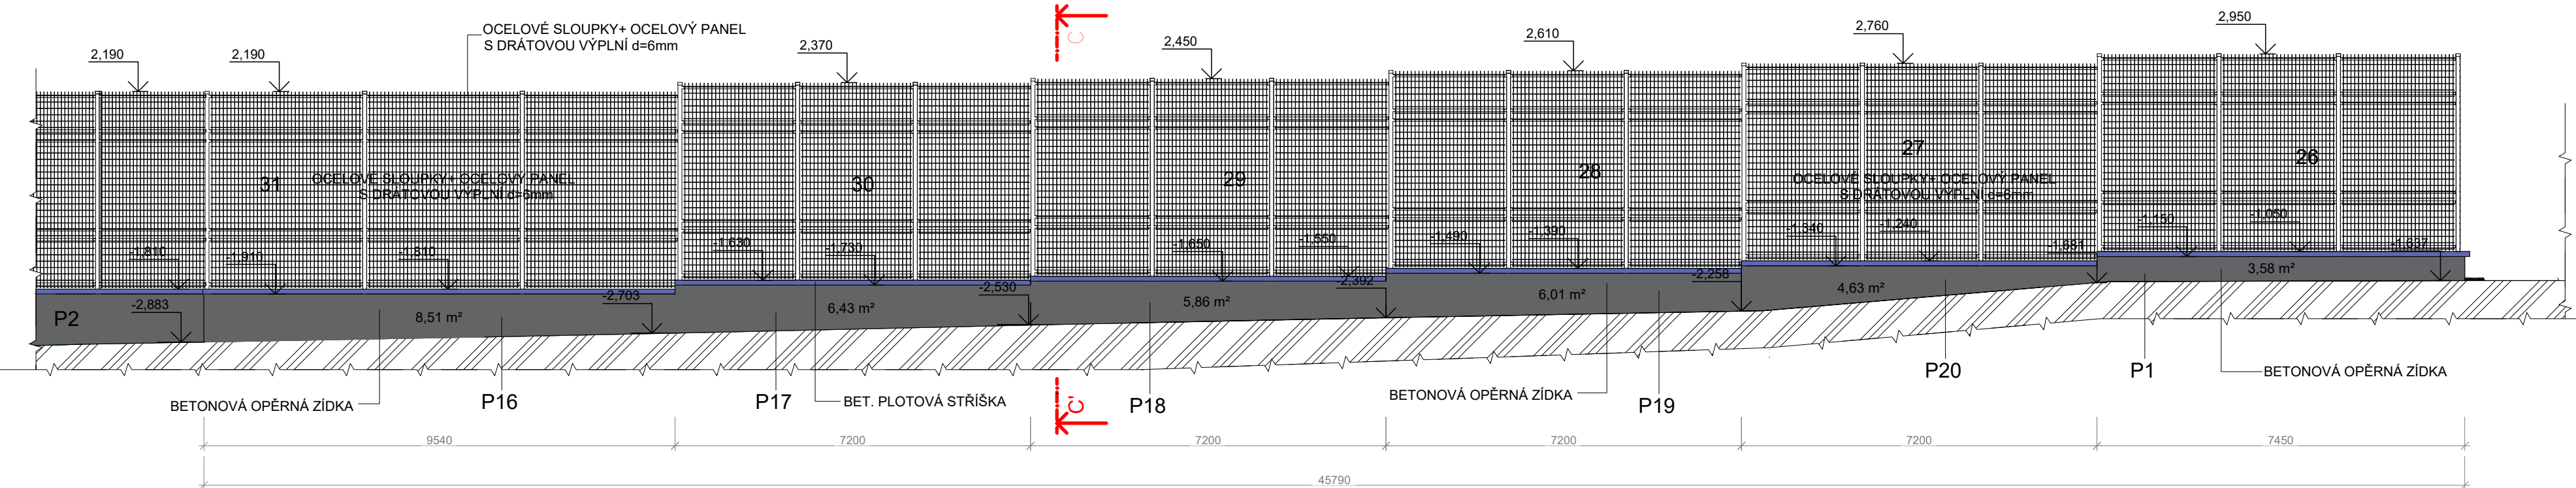

LEGENDA MATERIÁLŮ



BETONOVÁ OPĚRNÁ ZÍDKA - ODSEKÁNÍ A PROVEDENÍ NOVÝCH SANAČNÍCH OMÍTEK VČETNĚ MALBY - BARVA DLE VÝBĚRU INVESTORA



BETONOVÁ PLOTOVÁ STŘÍŠKA - ODSEKÁNÍ A PROVEDENÍ NOVÝCH SANAČNÍCH OMÍTEK VČETNĚ MALBY - BARVA DLE VÝBĚRU INVESTORA



OCELOVÉ SLOUPKY+ OCELOVÝ PANEL S DRÁTOVOU VÝPLNÍ d=6mm
- ODSTRANĚNÍ A PROVEDENÍ NOVOHO NÁTĚRU - BARVA RAL DLE VÝBĚRU INVESTORA

VYPRACOVAL: JAROSLAV SKALKA			
ZODP. PROJEKTANT: ING. PETR KOSTKA			
INVESTOR: Gymnázium Josefa Božka, Český Těšín, příspěvková organizace			
MÍSTO STAVBY: Frydecká 689/30, p.č. 1485, 1491, 1489/4, 1490/1, 73701 ČESKÝ TĚŠÍN			
ČÁST PD	D.1.1 Architektonicko-stavební řešení	FORMAT	5x44
NÁZEV AKCE:	Oprava havarijního stavu oplocení kolem budovy	DATUM	10/2024
Gymnázia Josefa Božka,		STUPEŇ PD:	DPS
NÁZEV VÝKRESU	POHLED SEVERNÍ, SEVEROZÁPADNÍ, JIHOVÝCHODNÍ	ÉŘÍTKO:	ČÍSLO VÝKRESU:
		1:100	D.02