


ŘEZY - OPLOCENÍM

1:50

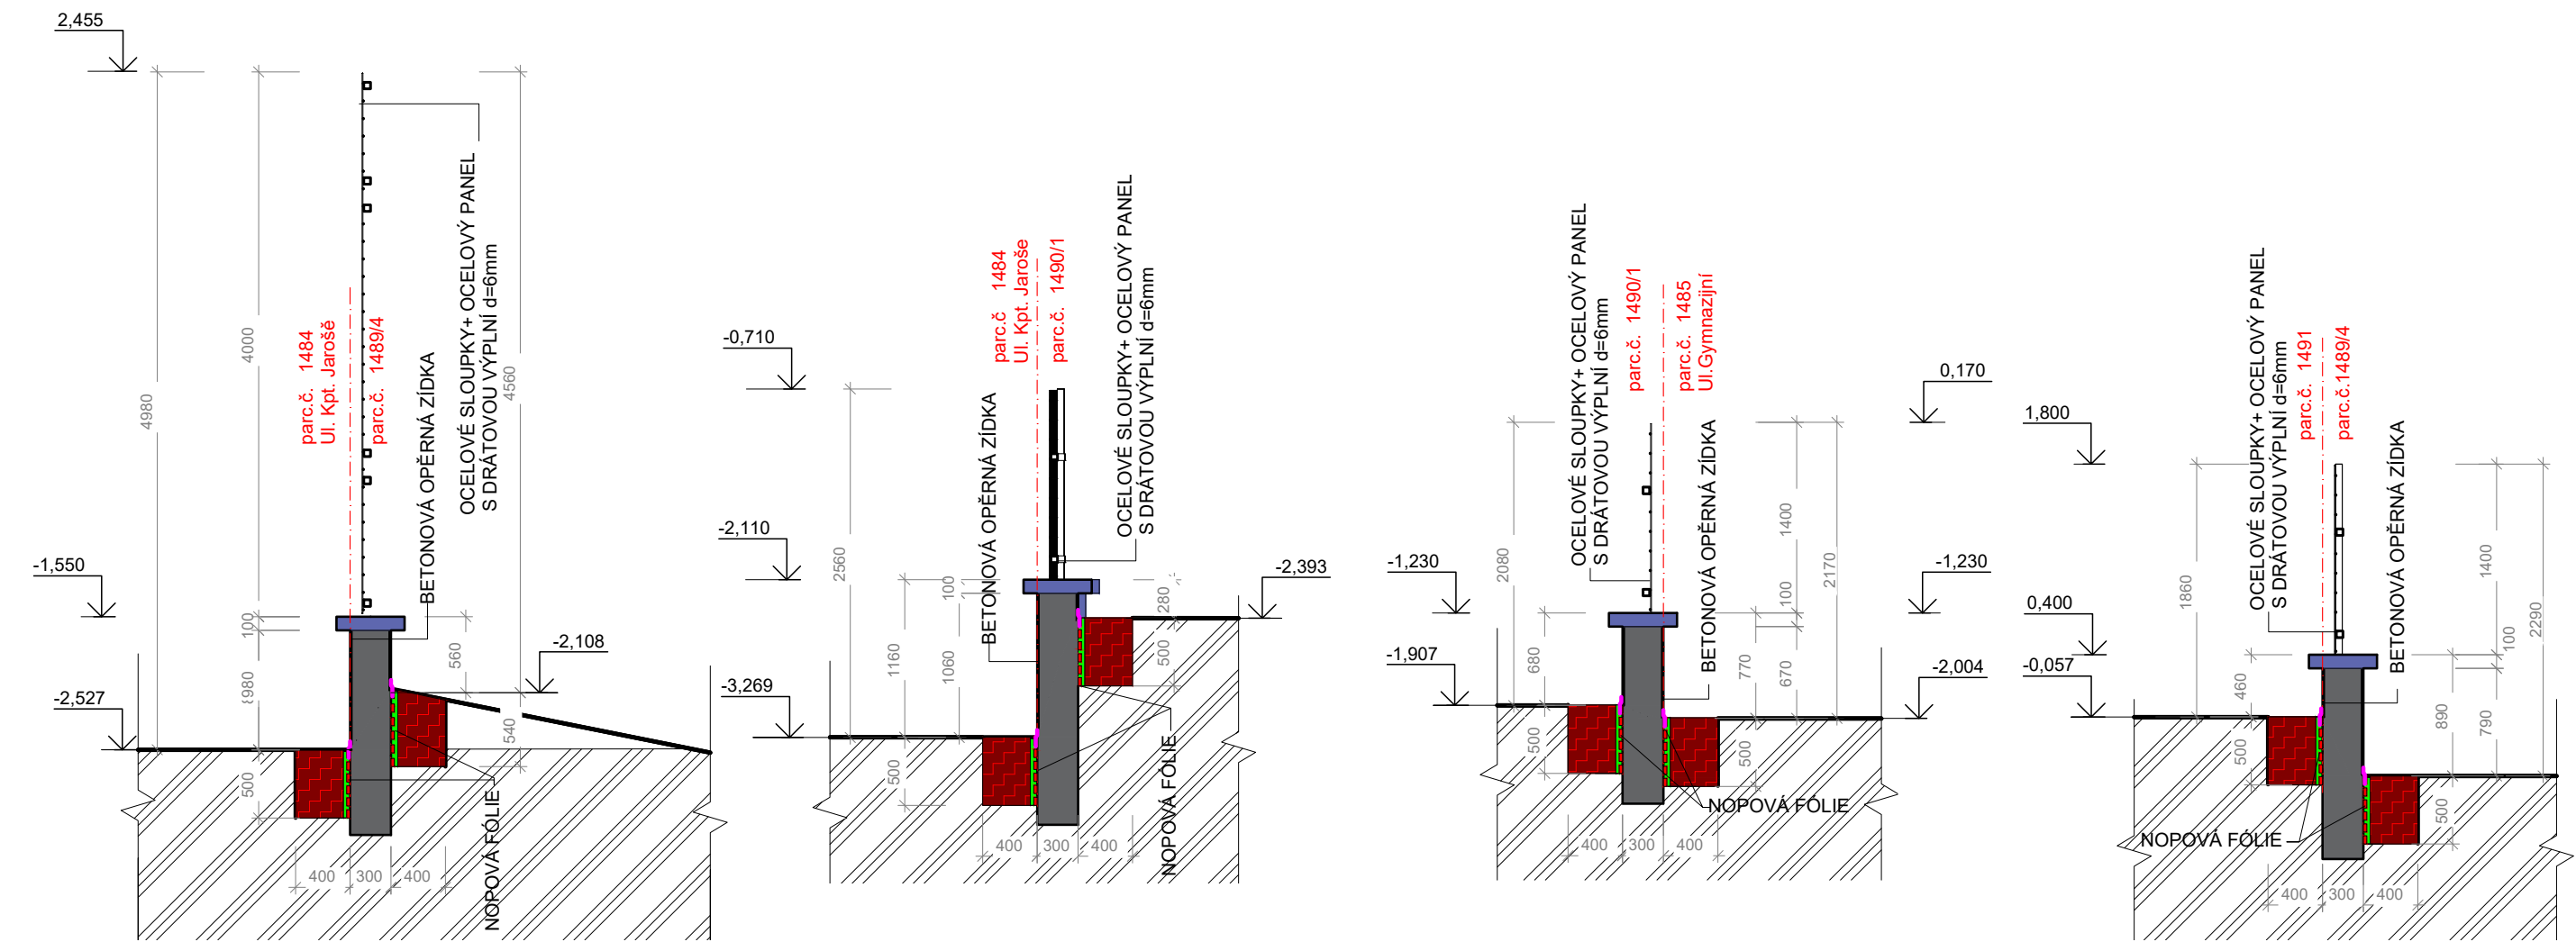

LEGENDA MATERIÁLŮ

- BETONOVÁ OPĚRNÁ ZÍDKA - ODSEKÁNÍ A PROVEDENÍ NOVÝCH SANAČNÍCH OMÍTEK VČETNĚ MALBY - BARVA DLE VÝBĚRU INVESTORA
- BETONOVÁ PLOTOVÁ STŘÍŠKA - ODSEKÁNÍ A PROVEDENÍ NOVÝCH SANAČNÍCH OMÍTEK VČETNĚ MALBY - BARVA DLE VÝBĚRU INVESTORA
- OCELOVÉ SLOUPKY+ OCELOVÝ PANEL S DRÁTOVOU VÝPLNÍ d=6mm - ODSTRANĚNÍ A PROVEDENÍ NOVÉHO NÁTĚRU - BARVA RAL DLE VÝBĚRU INVESTORA
- ODKOP ZEMINY PODÉL OPLOCENÍ Š.400 MM HL.500 MM
- Zateplení nenasákavým XPS-polystyrenem, tl. 50 mm
- NOPOVÁ FÓLIE

VYPRACOVAL: JAROSLAV SKALKA			
ZODP. PROJEKTANT: ING. PETR KOSTKA			
INVESTOR: Gymnázium Josefa Božka, Český Těšín, příspěvková organizace			
MÍSTO STAVBY: Frýdecká 689/30, p.č. 1485, 1491, 1489/4, 1490/1, 73701 ČESKÝ TĚŠÍN			
ČÁST PD: D.1.1 Architektonicko-stavební řešení	FORMÁT: 2xA4		
NÁZEV AKCE: Oprava havarijního stavu oplocení kolem budovy Gymnázia Josefa Božka,	DATUM: 10/2024		
	STUPEŇ PD: DPS		
NÁZEV VÝKRESU: ŘEZY - OPLOCENÍM	VĚŠTÍTKO: 1:50	ČÍSLO VÝKRESU: D.03	