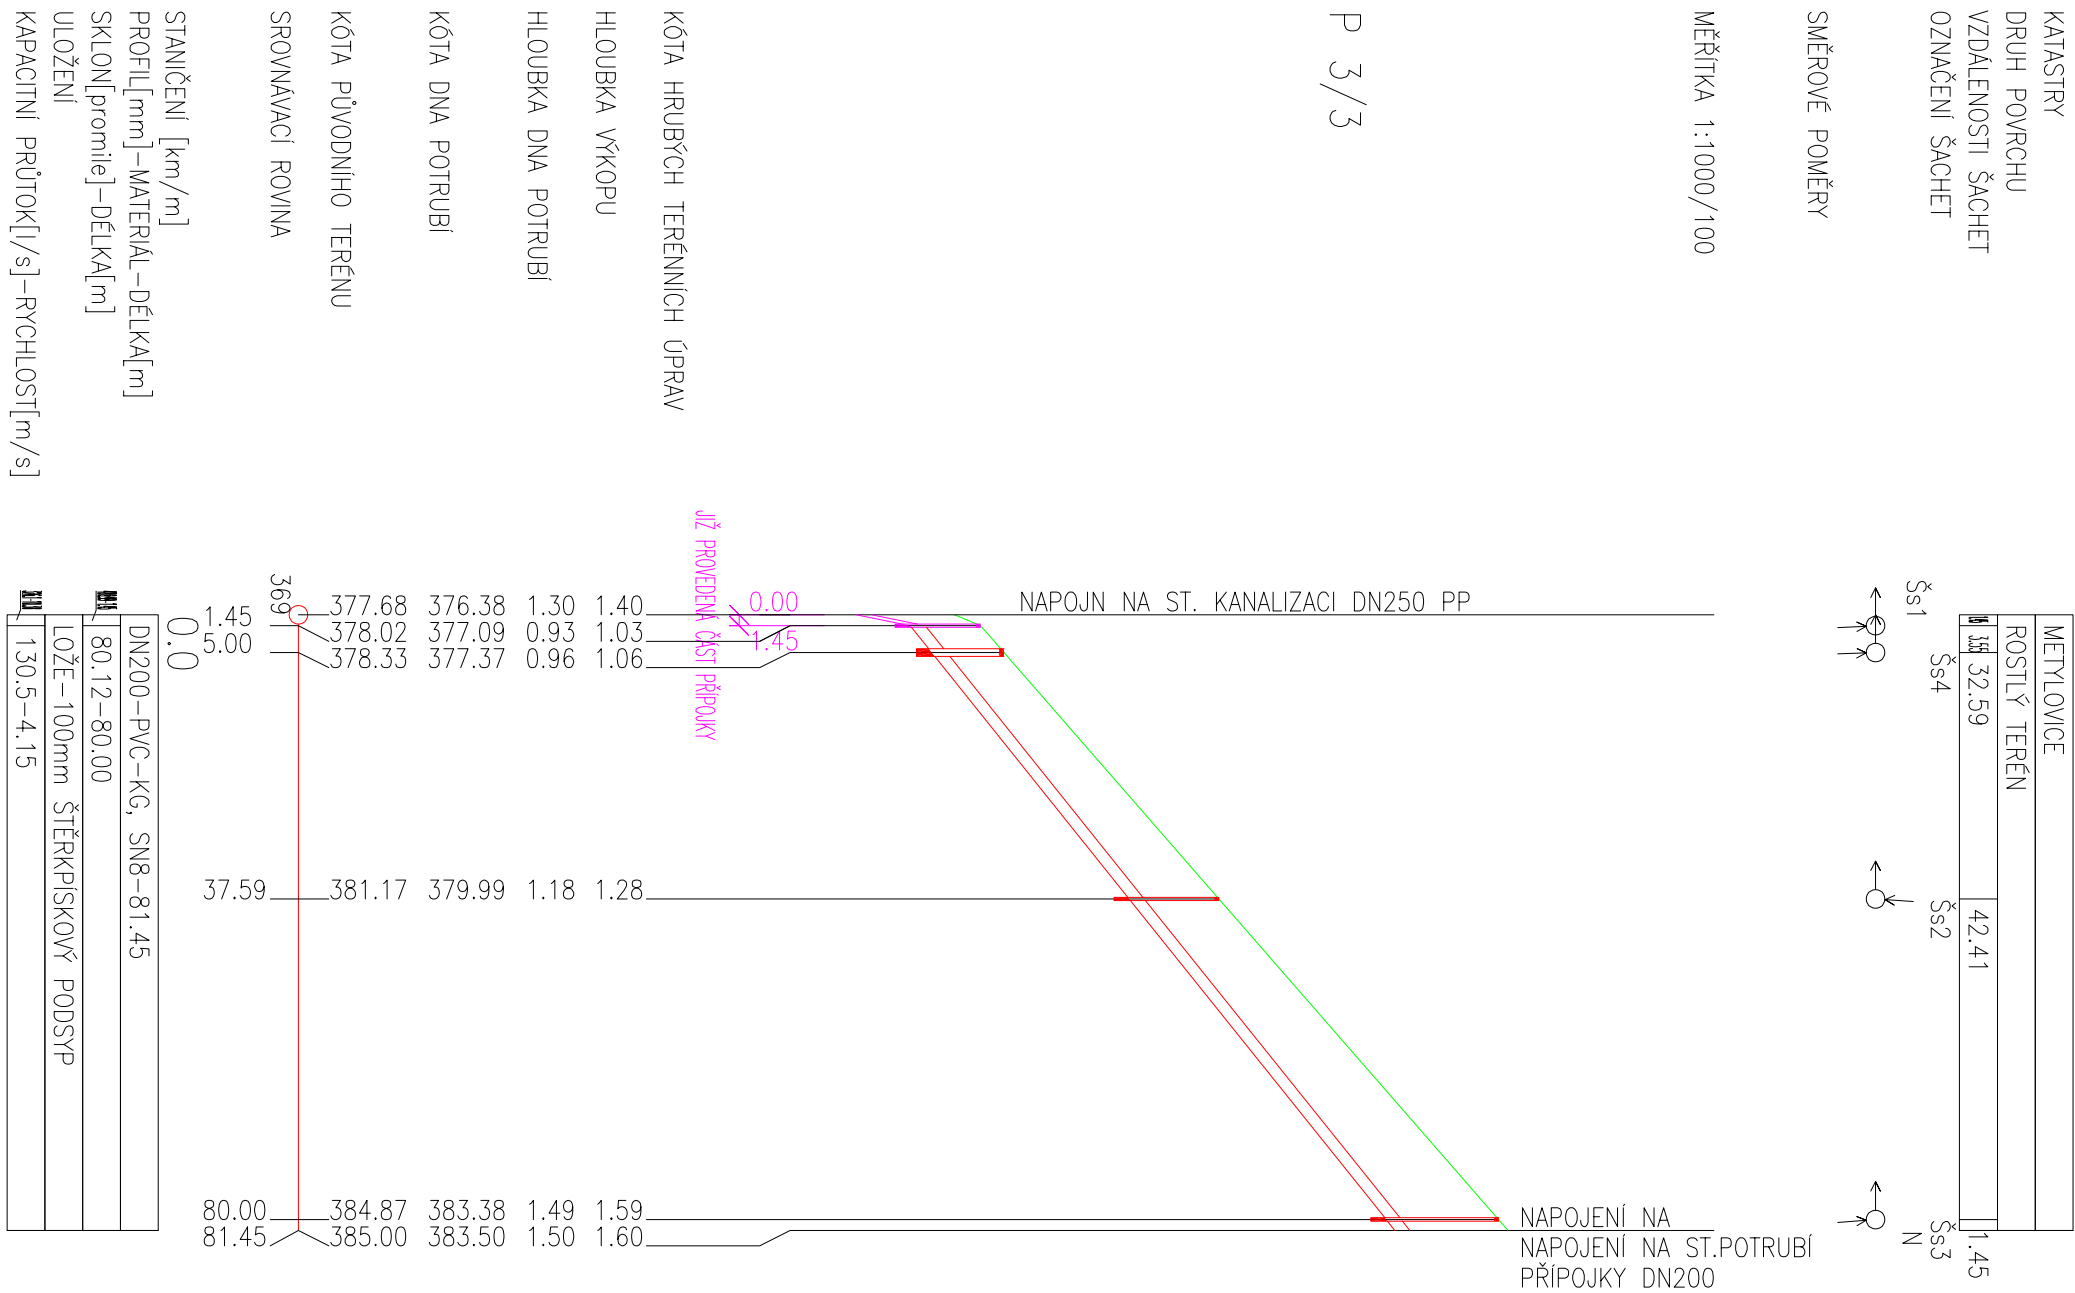


KATASTRY
DRUH POVRCHU
VZDÁLENOSTI ŠACHET
OZNAČENÍ ŠACHET

SMĚROVÉ POMĚRY

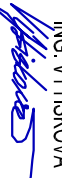
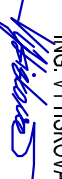
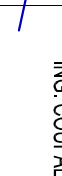
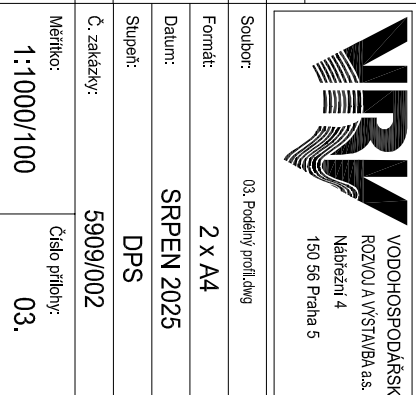
MĚŘÍTKA 1:1000/100

$$P_{3/3}$$


POZNÁMKA:

PŘED ZAHÁJENÍM STAVEBNÍCH PRACÍ BUDE NUTNO GEODETICKY ZAMĚŘIT ÚZEMÍ A TRASU PŘÍPOUKY VČETNĚ HLoubKY ULOŽENÍ POTÉ PŘÍZPŮSOBIT SKUTEČNOSTI.

POTRUBÍ SPLAŠKOVÉ PŘÍPOJKY MUSÍ BÝT ULOŽENO DO NEZÁMRNÉ HLUBKY A JE NUTNO DODRŽET SKLON POTRUBÍ – NEJMENŠÍ DOVOLENÝ SKLON KANALIZAČNÍHO POTRUBÍ DN150 JE 20‰ = 2%.

Kreslí: ING. VÝTISKOVÁ		Projektant: ING. VÝTISKOVÁ		Odp. projektant: ING. COUFAL		Techn. kontrola: ING. KASAL PH.D	
							
Kraj: MORAVSKOSLEZSKÝ				Obec: METYLOVICE			
Investor: Odborný řešení Ústav Metylovice - Moravskoslezské sanatorium, p.o. č.p. 1, Metylovice, 739 49							
Nazev stavby: KANALIZAČNÍ PŘÍPOJKY V OBCI METYLOVICE PROJEKTOVÁ A INŽENÝRSKÁ ČINNOST							
Část projektu: P3/3 - SPLAŠKOVÁ PŘÍPOJKA PRO p.č. 552/2							
Příloha: PODÉLNÝ PROFIL							
							
Soubor: 03. Podélný profil úhug				 VODOHOSPODÁŘSKÝ ROZVOJ A VSTAVBA a.s. Nábřeží 4 150 56 Praha 5			
Formát: 2 x A4							
Datum: SRPEN 2025							
Stupeň: DPS							
Č. zakázky: 5909/002							
Měřítko: 1:1000/100				Číslo přílohy: 03.			

VÝŠKOPISNÝ SYSTÉM: BpV
POLOHOPISNÝ SYSTÉM: S-JTSK

Tento výkres a jeho přílohy jsou duševním vlastnictvím akciové společnosti Vodohospodářský rozvoj a výstavba, a.s.