


ULOŽENÍ PLASTOVÉHO POTRUBÍ

- a) V KOMUNIKACI
- b) VE VOLNÉM TERÉNU

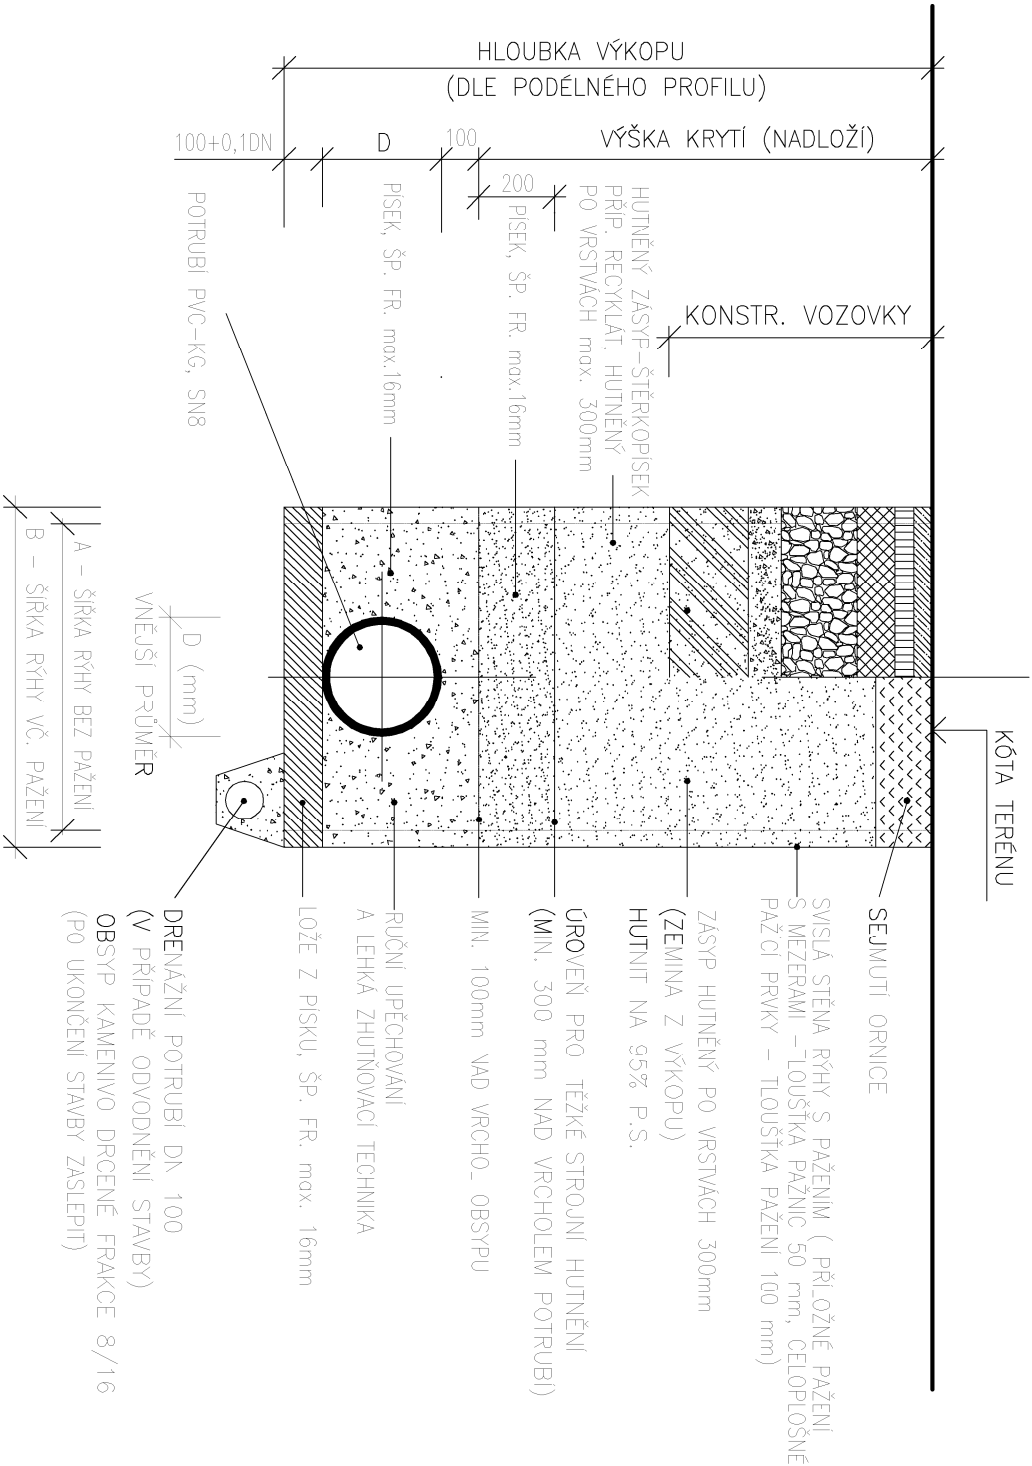

POZNÁMKA:
OD HLOUBKY VÝKOPU 1,20m BUDE RÝHA PAŽENA

	MIN.ŠÍŘKA RÝHY BEZ PAŽENÍ	MIN.ŠÍŘKA RÝHY VČETNĚ PŘÍLOŽNÉHO PAŽENÍ	MIN. ŠÍŘKA RÝHY VČETNĚ PAŽČÍCH BOXŮ
DN	A	B	B
150	900	1000	1100
200	900	1000	1100
250	1000	1100	1200
300	1050	1150	1250
400	1250	1350	1450
500	1350	1450	1550
600	1450	1550	1650

ŠÍŘKA RÝHY PRO POTRUBÍ DIMENZE VĚTŠÍ NEŽ DN500 BUDE VŽDY 400mm OD LÍCE POTRUBÍ NA OBĚ STRANY.

POZNÁMKA :

- V PROJEKTU JE UVAŽOVÁNA TLOUŠŤKA PŘÍLOŽNÉHO PAŽENÍ 50 mm

Kreslí: ING. VÝTISKOVÁ	Projektant: ING. VÝTISKOVÁ	Odp. projektant: ING. COUFAL	Tech. kontrola: Ing. KASAL PH.D
			
Kraj: MORAVSKOSLEZSKÝ	Obec: METYLOVICE		
Investor: Odborný léčebný ústav Meřtlovice - Moravskoslezské sanatorium, p.o. č.p.1, Meřtlovice, 739 49			
Název stavby: KANALIZAČNÍ PŘÍPOJKY V OBCI METYLOVICE PROJEKTOVÁ A INŽENÝRSKÁ ČINNOST			
Část projektu: P3/3 - SPLAŠKOVÁ PŘÍPOJKA PRO p.č. 552/2			
Příloha: VZOROVÉ ULOŽENÍ POTRUBÍ			
-		Měřítko: 1:50	Číslo přílohy: 04.

VÝŠKOPISNÝ SYSTÉM: BpV
PĚLOHOPISNÝ SYSTÉM: S-JTSK



Soubor: 04_Vzorové uložení potrubí.dwg

Formát: 2 x A4

Datum: SRPEN 2025

Stupeň: DPS

Č. zakázky: 5909/002

Měřítko: 1:50

Tento výkres a jeho přílohy jsou duševním vlastnictvím akciové společnosti Vzdohospodářský rozvoj a výstavba, a.s.