


VZOROVÁ PLASTOVÁ ŠACHTA DN425

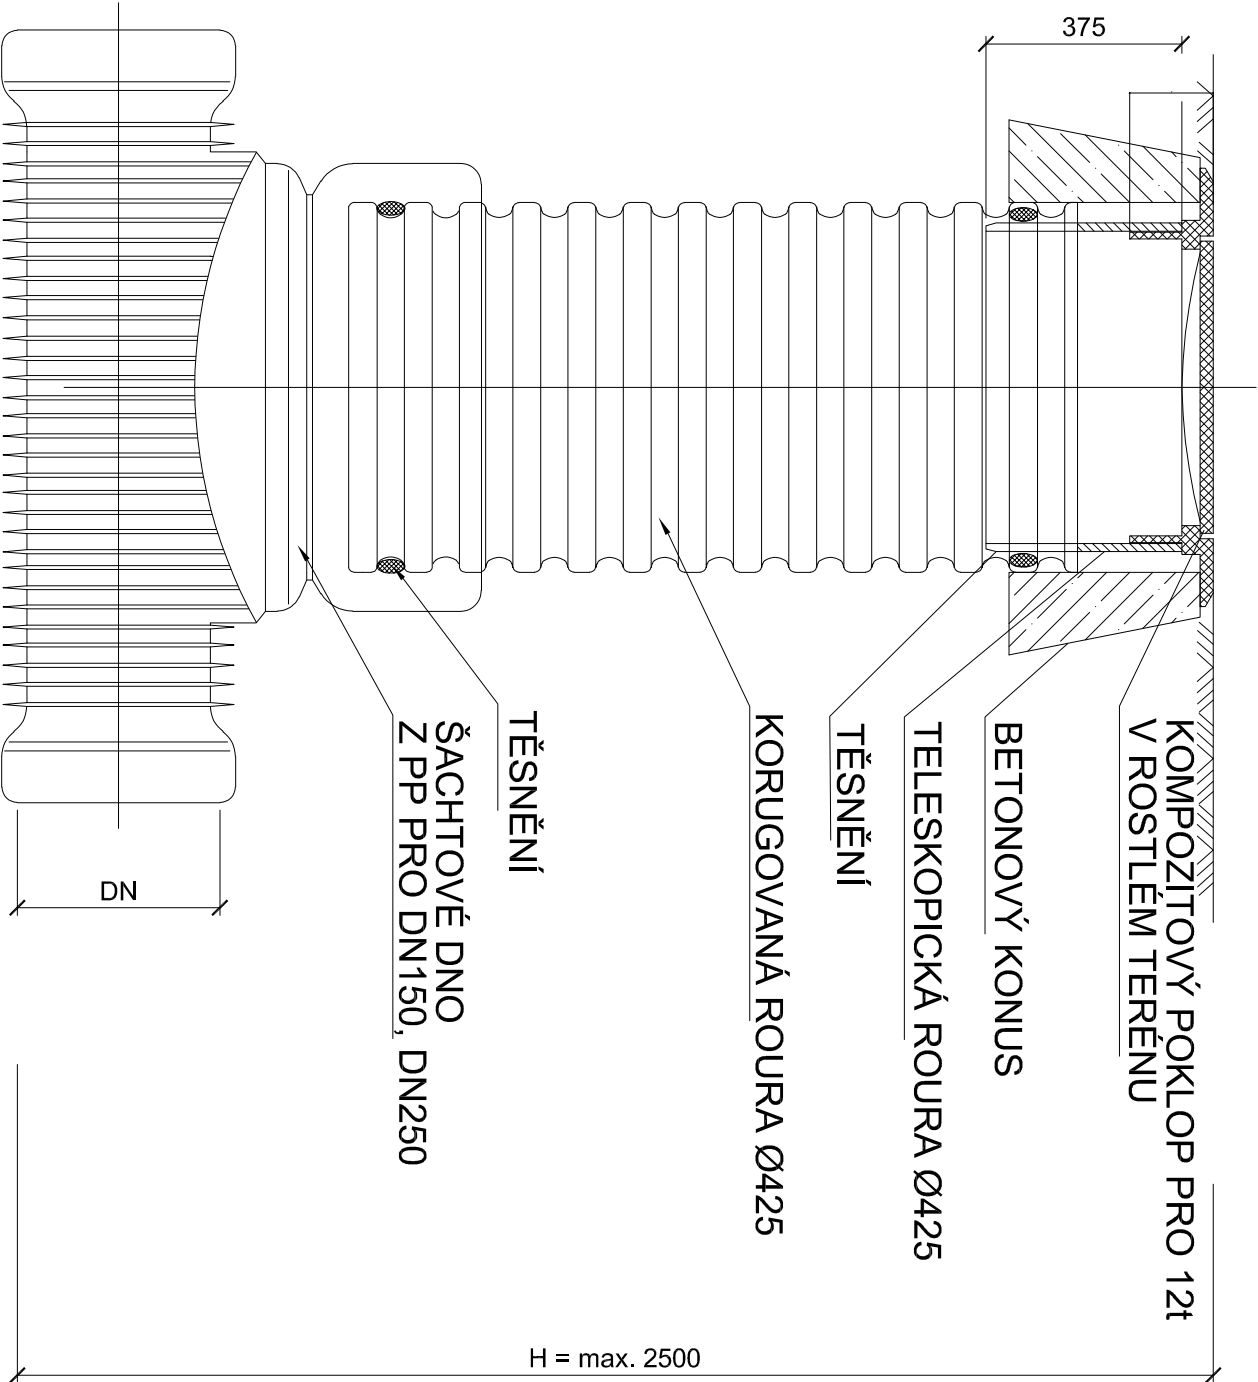

Kreslí: ING. VÝTISKOVÁ	Projektant: ING. VÝTISKOVÁ	Odp. projektant: ING. COUFAL	Techn. kontrola: ING. KASAL PH.D.
Kraj: MORAVSKOSLEZSKÝ		Obec: METYLOVICE	
Investor: Odborný léčebný ústav Metýlovice - Moravskoslezské sanatorium, p.o. č.p. 1, Metýlovice, 739 49			
Název stavby: KANALIZAČNÍ PŘÍPOJKY V OBCI METYLOVICE PROJEKTOVÁ A INŽENÝRSKÁ ČINNOST			
Část projektu: P3/3 - SPLAŠKOVÁ PŘÍPOJKA PRO p.č. 552/2			
Příloha: VZOROVÁ KANALIZAČNÍ ŠACHTA			
-			
Měřítko: 1:25			
Číslo přílohy: 05.			

VÝŠKOPISNÝ SYSTÉM: BpV
POLOHOPISNÝ SYSTÉM: S-JTSK



Soubor: 05. Vzorová kanalizační šachta.dwg	
Formát: 2 x A4	
Datum: SRPEN 2025	
Stupeň: DPS	
Č. zakázky: 5909/002	
Měřítko: 1:25	

Tento výkres a jeho přílohy jsou duševním vlastnictvím akciové společnosti Vodohospodářský rozvoj a výstavba, a.s.