


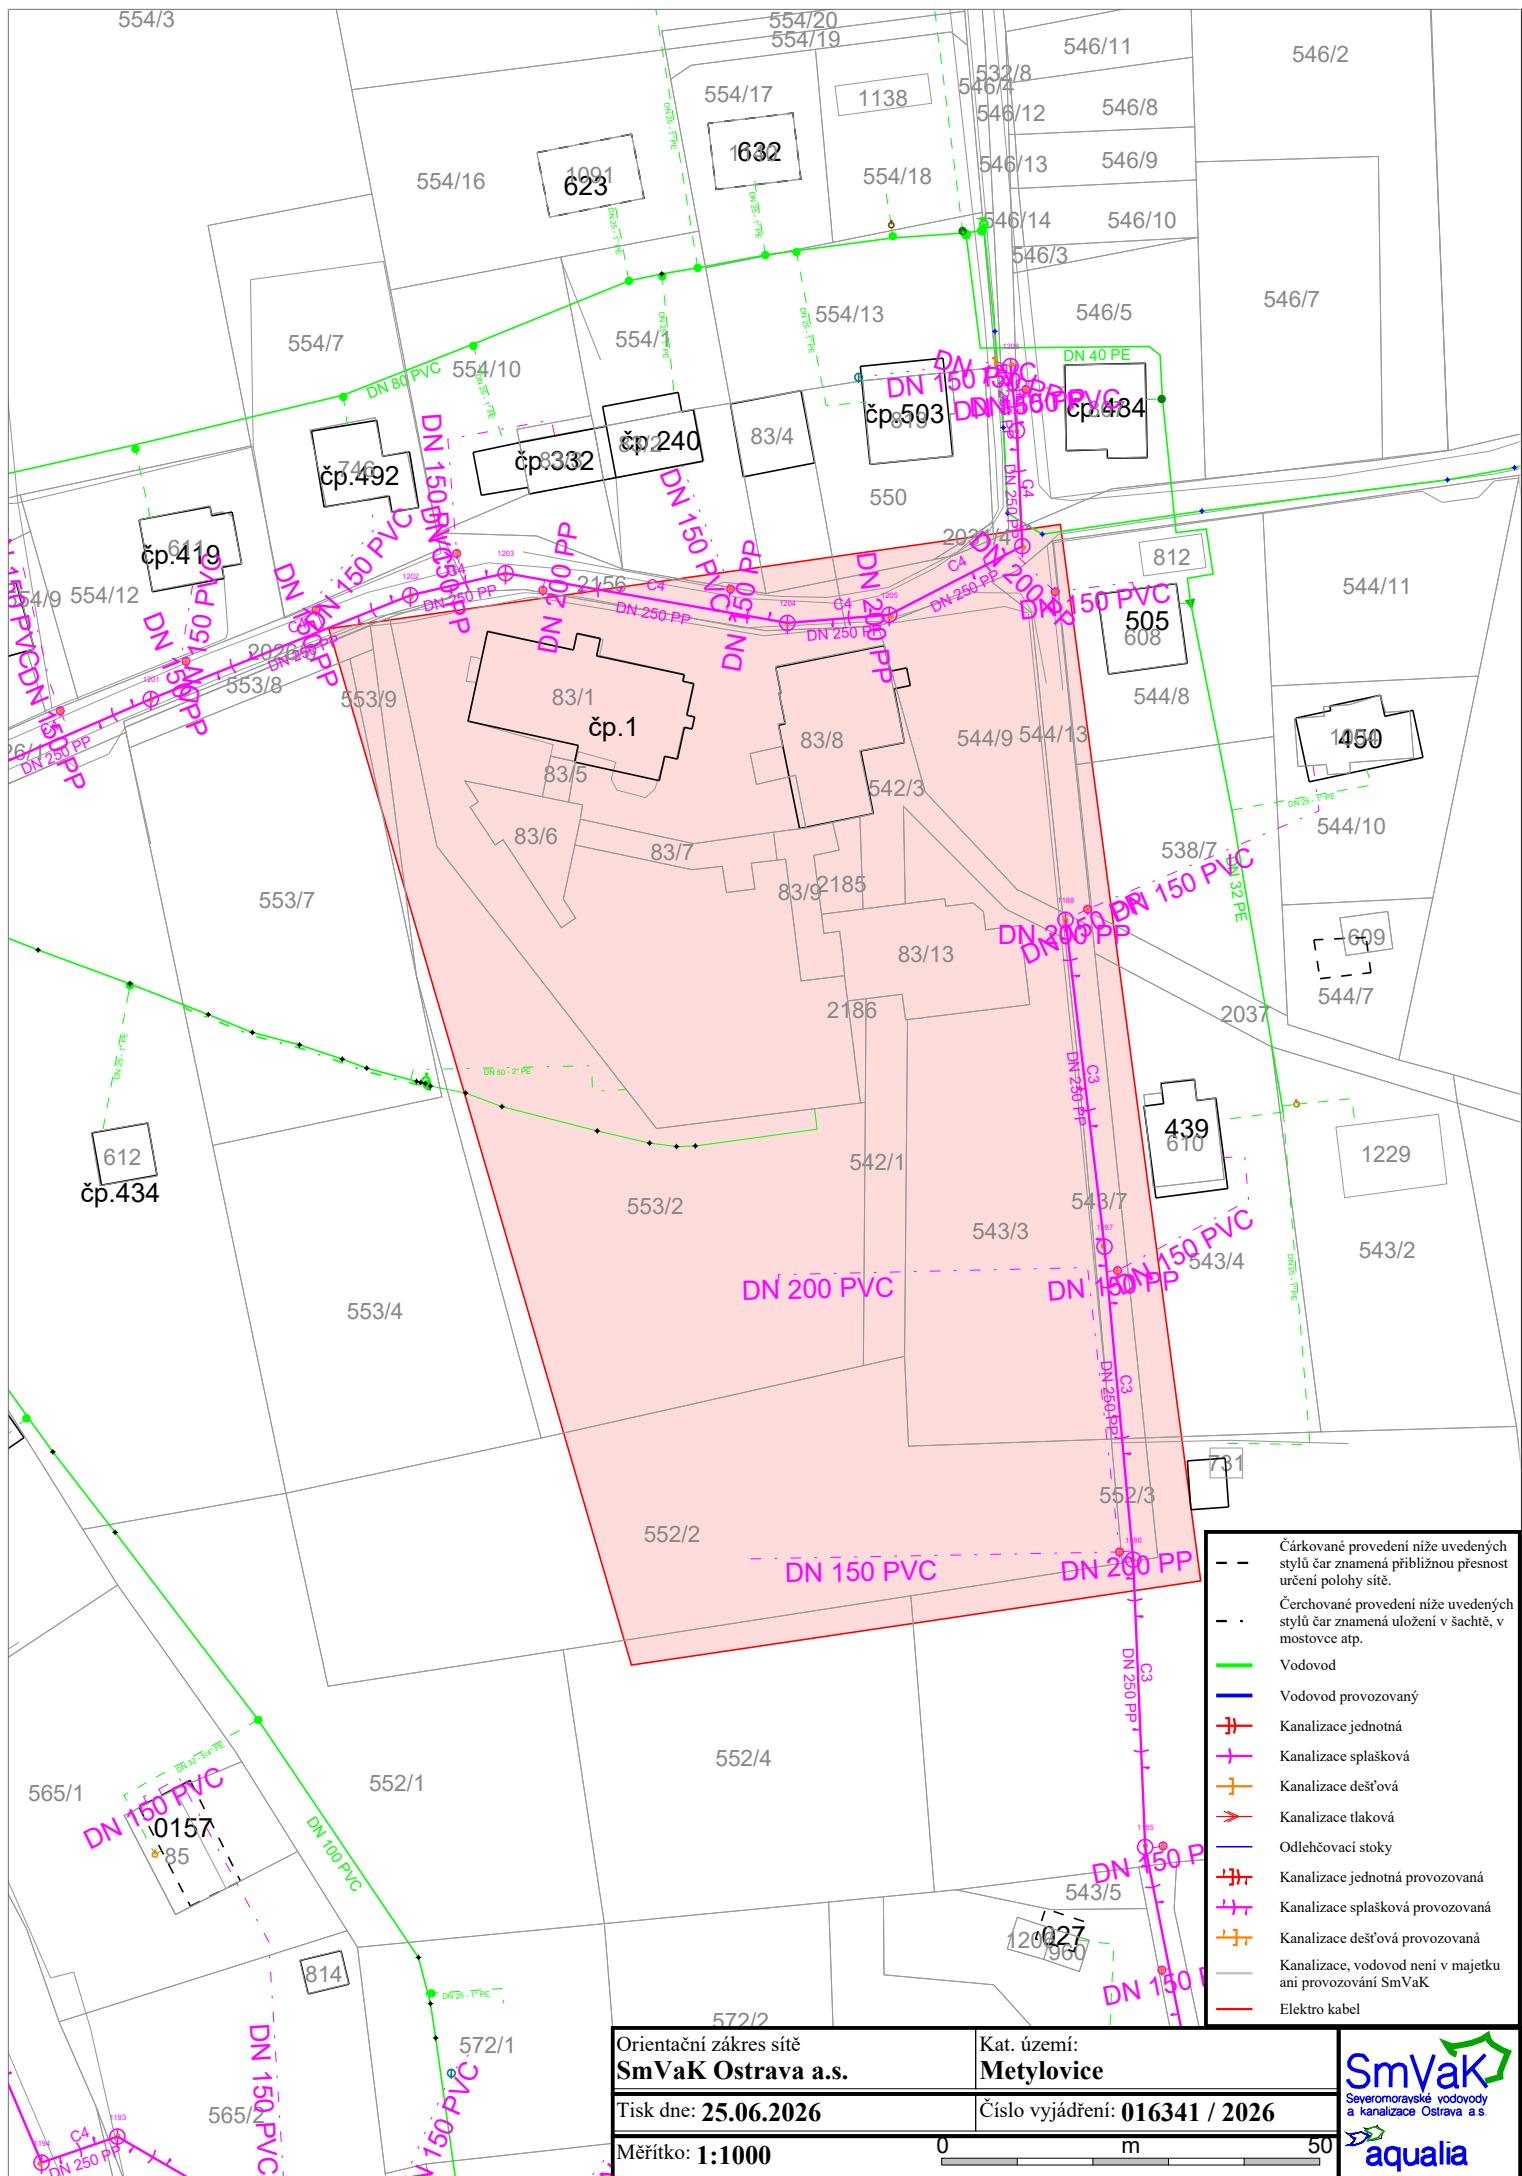

Orientační zakres sítě
SmVaK Ostrava a.s.

Kat. území:
Metylovice

Tisk dne: **25.06.2026**

Číslo vyjádření: **016341 / 2026**

Měřítko: **1:1000**

0 m 50

