



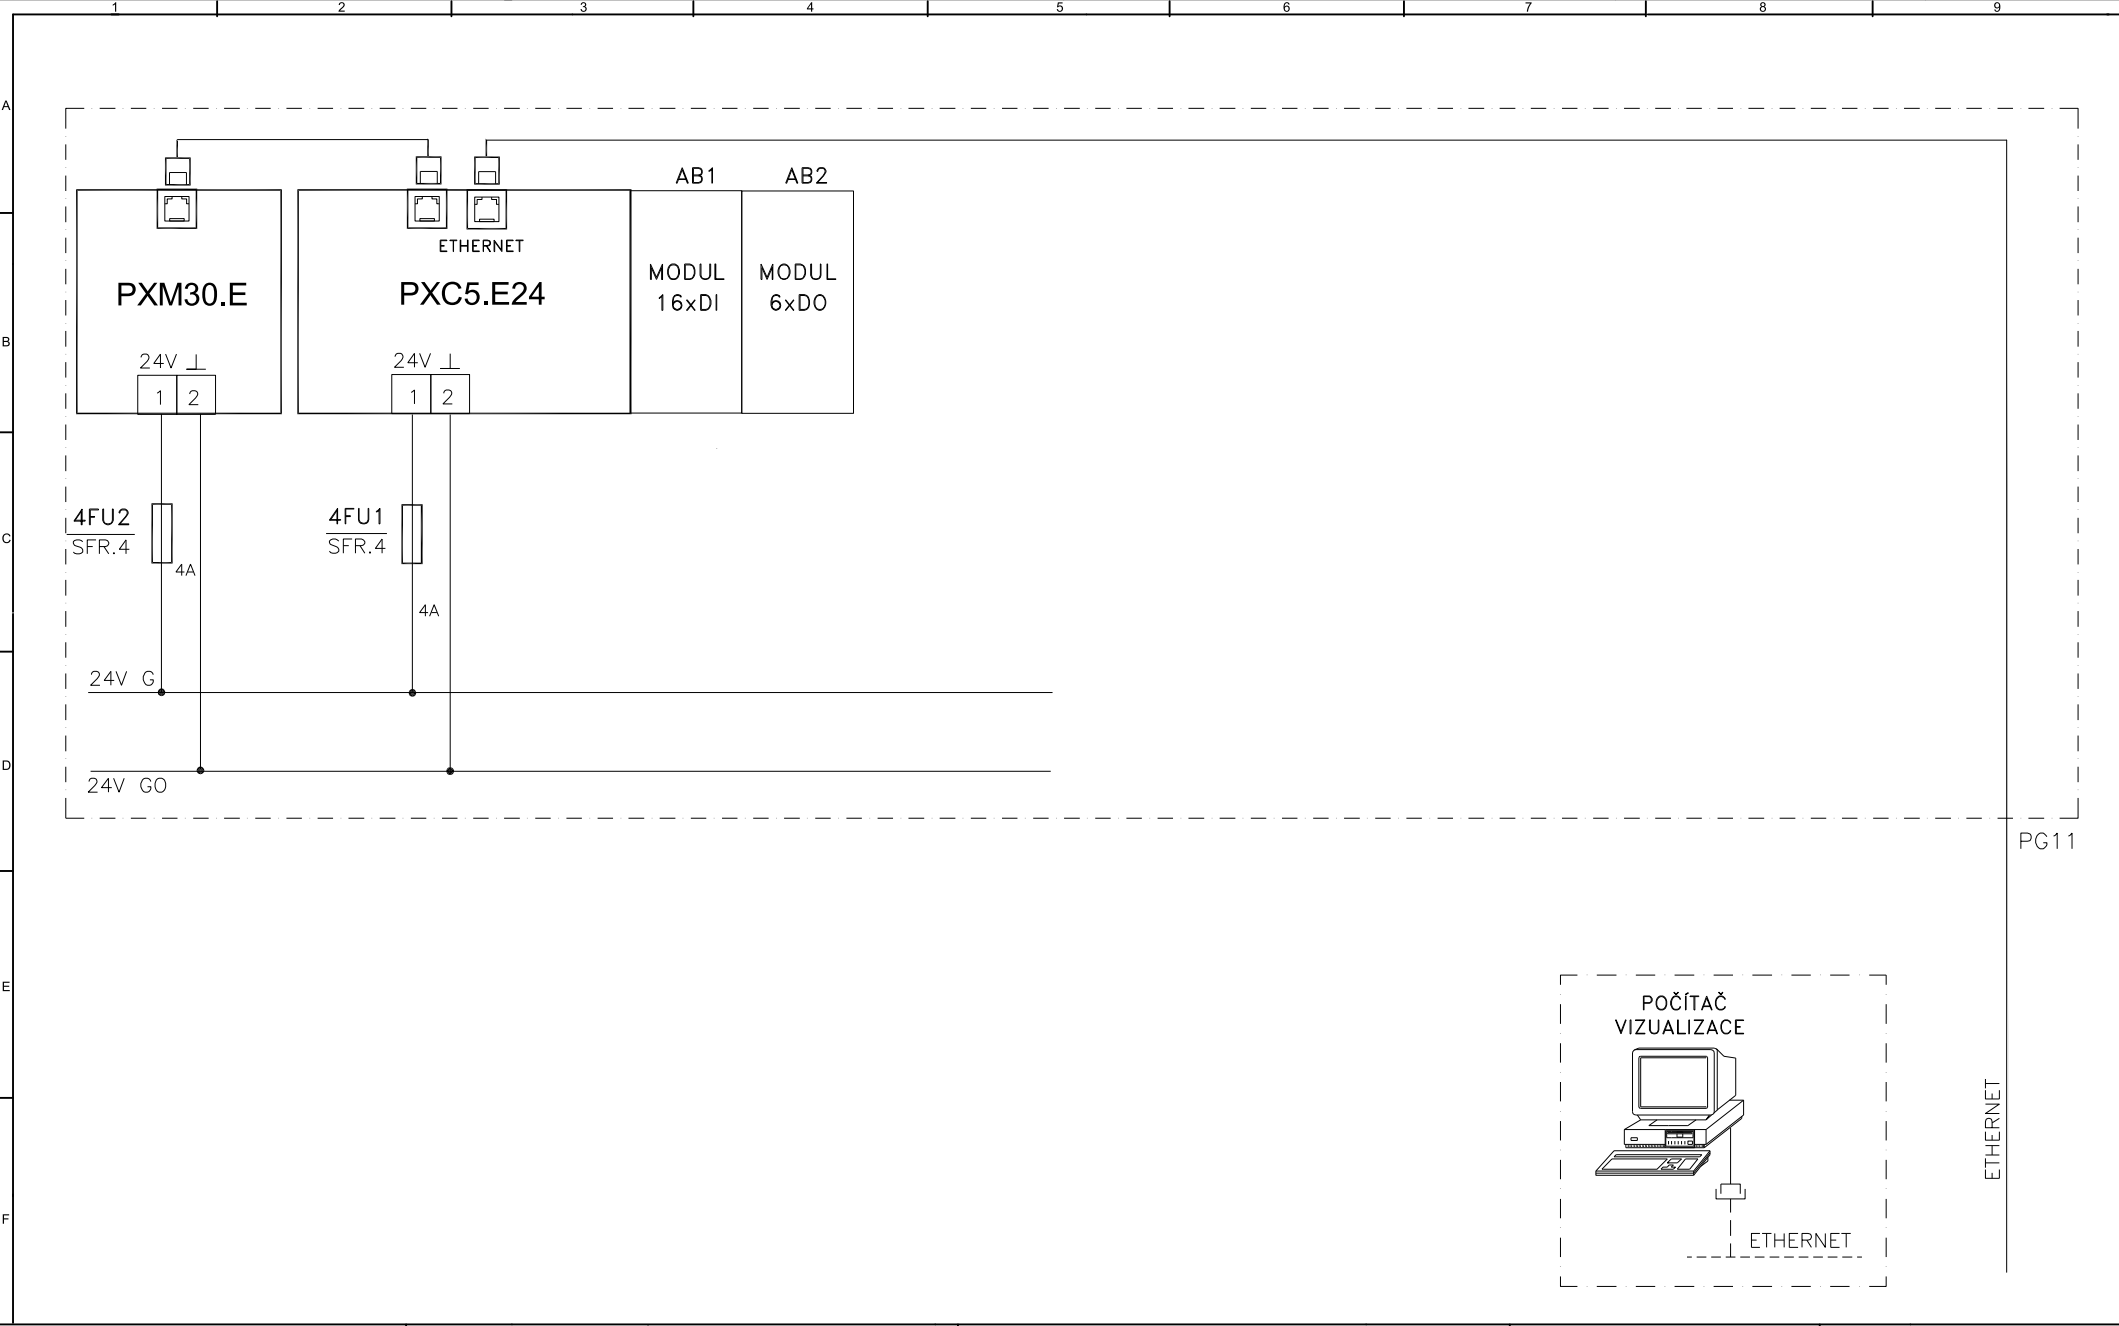


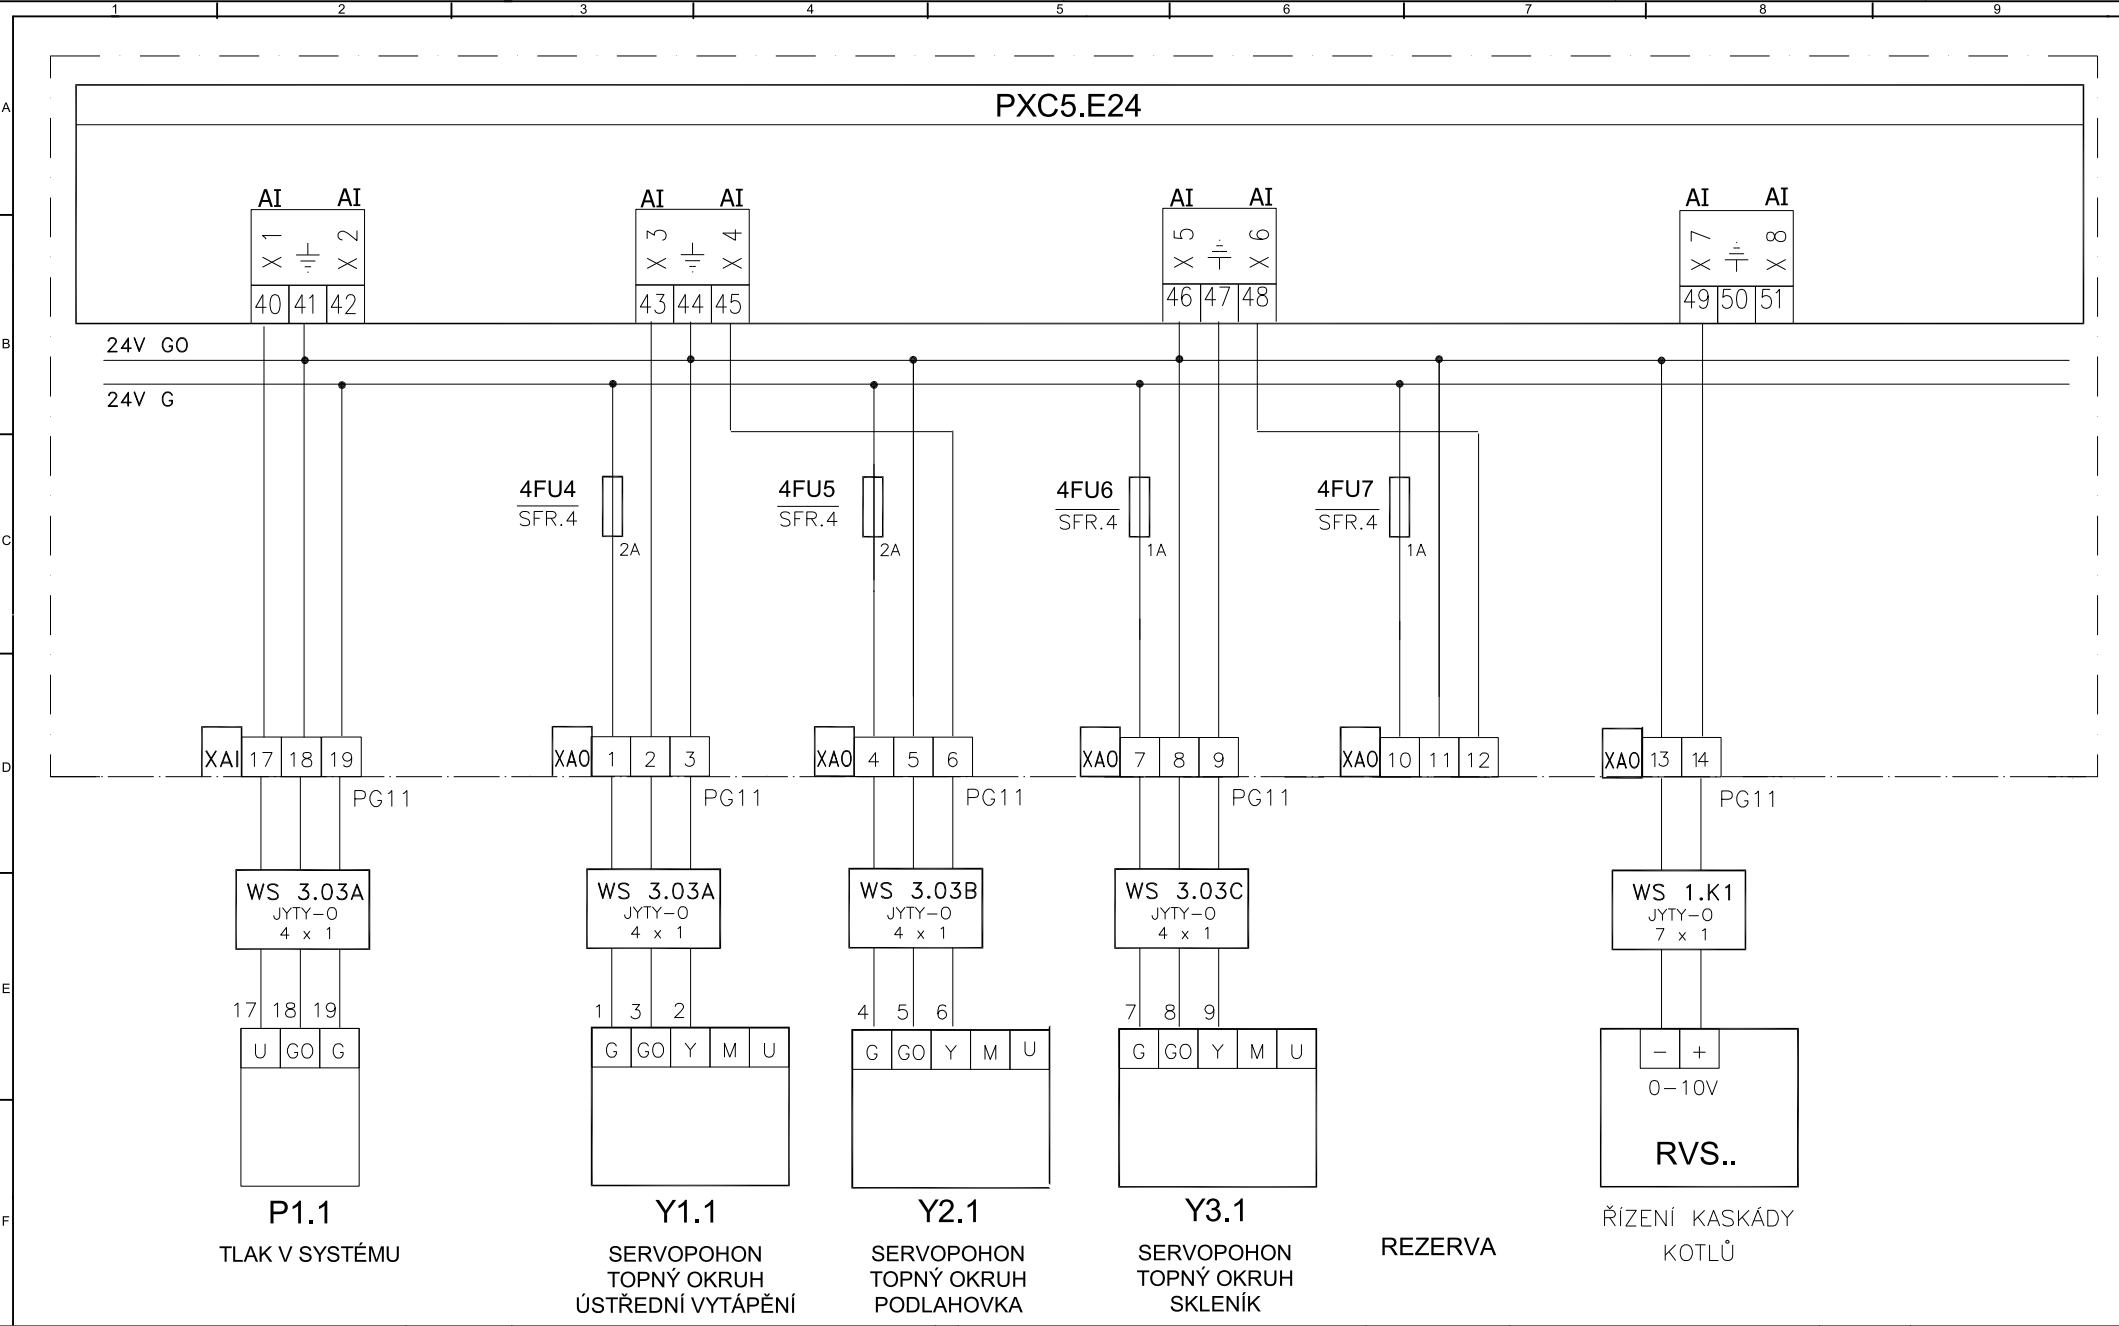









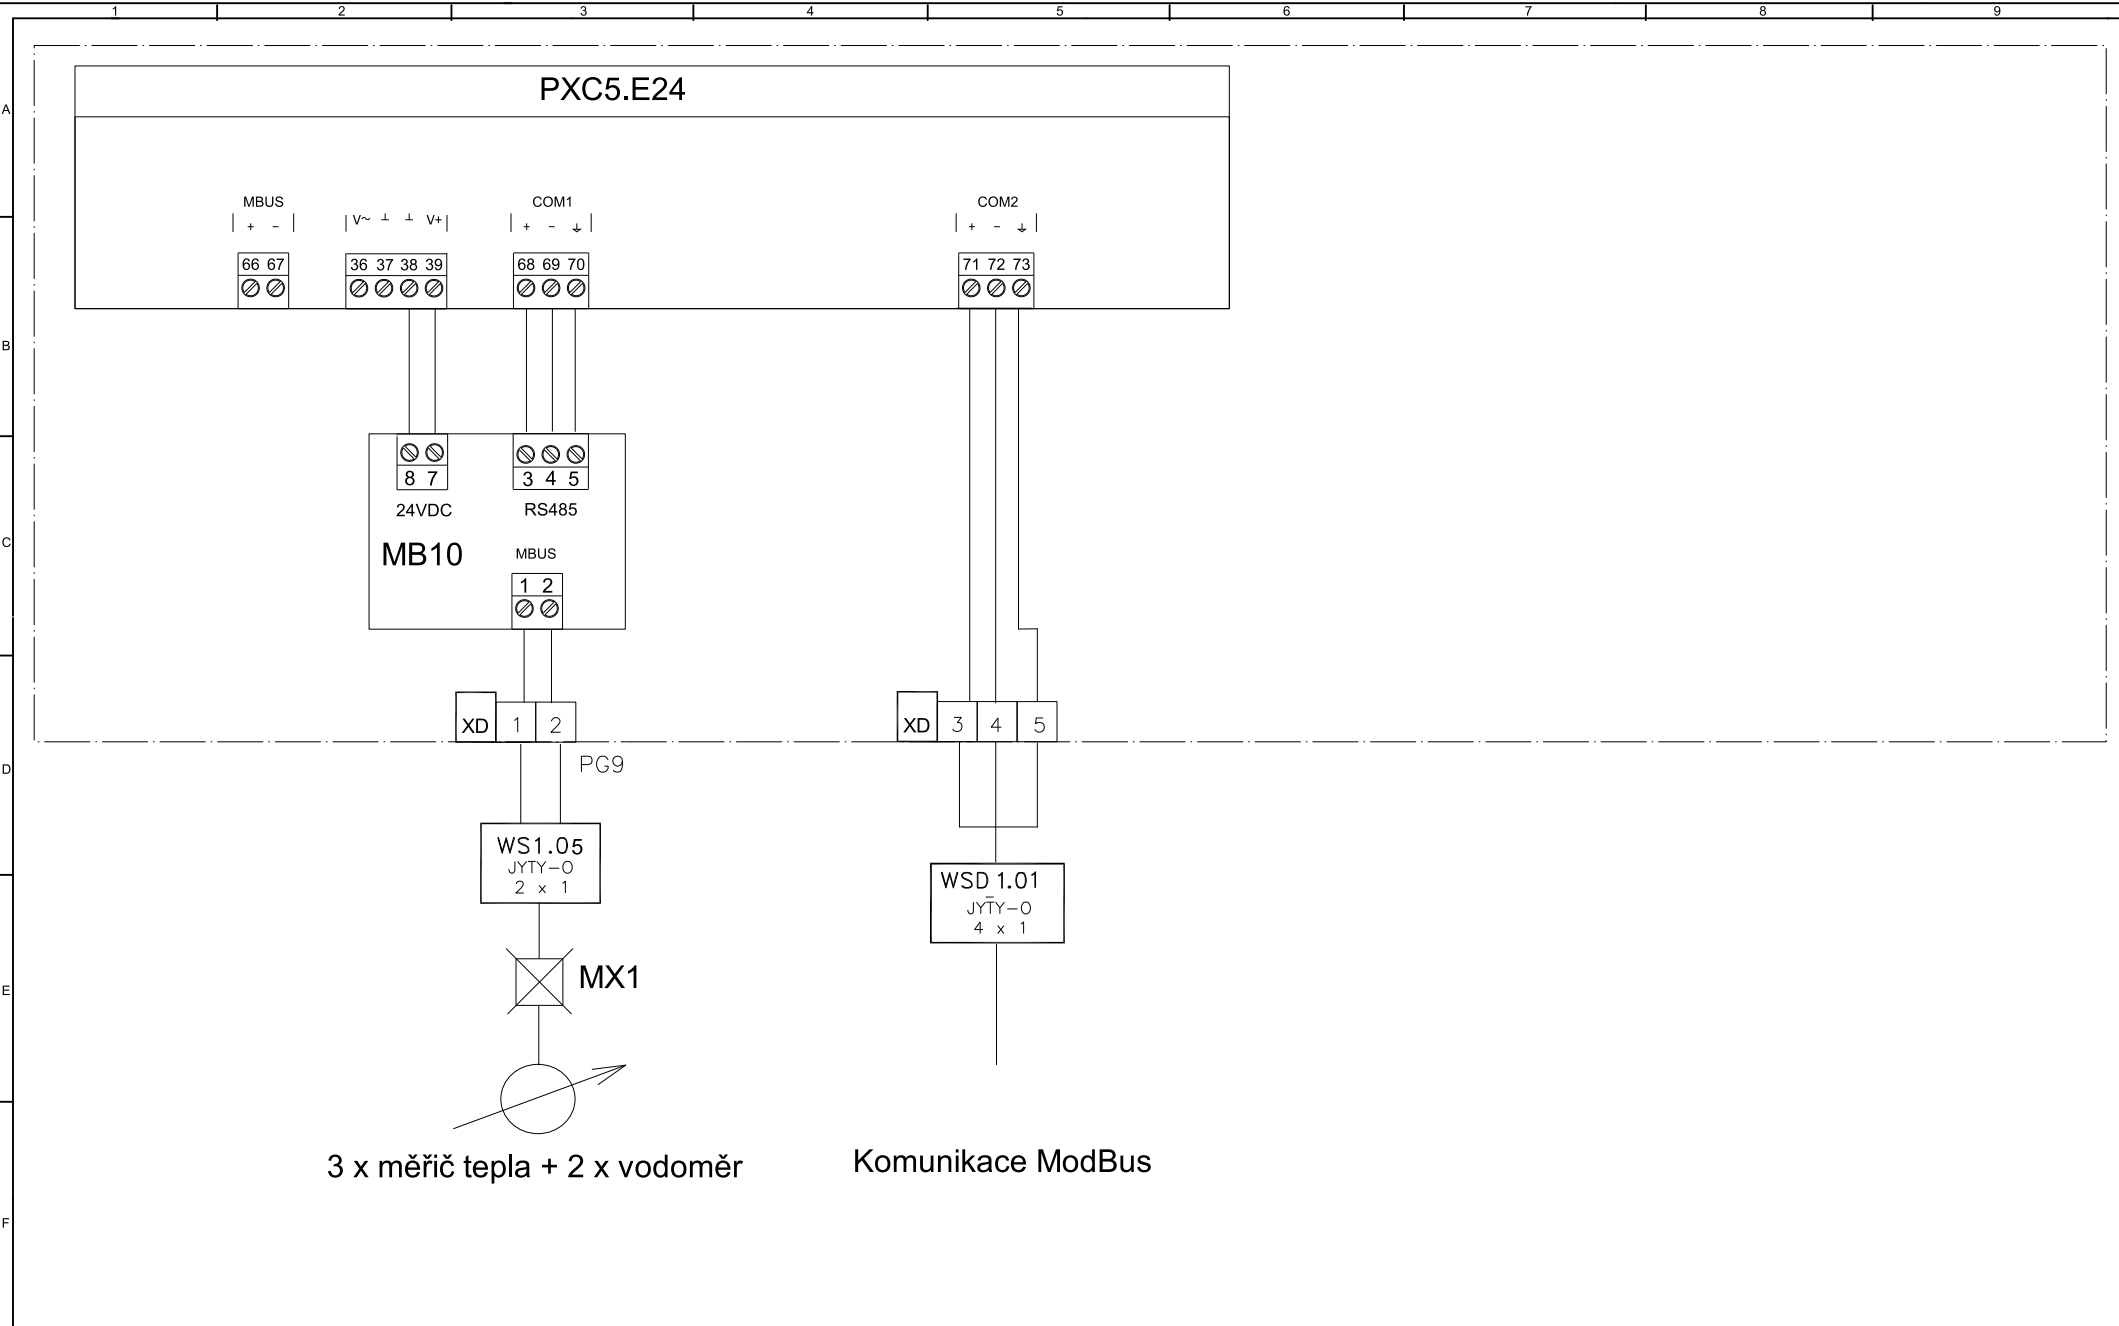


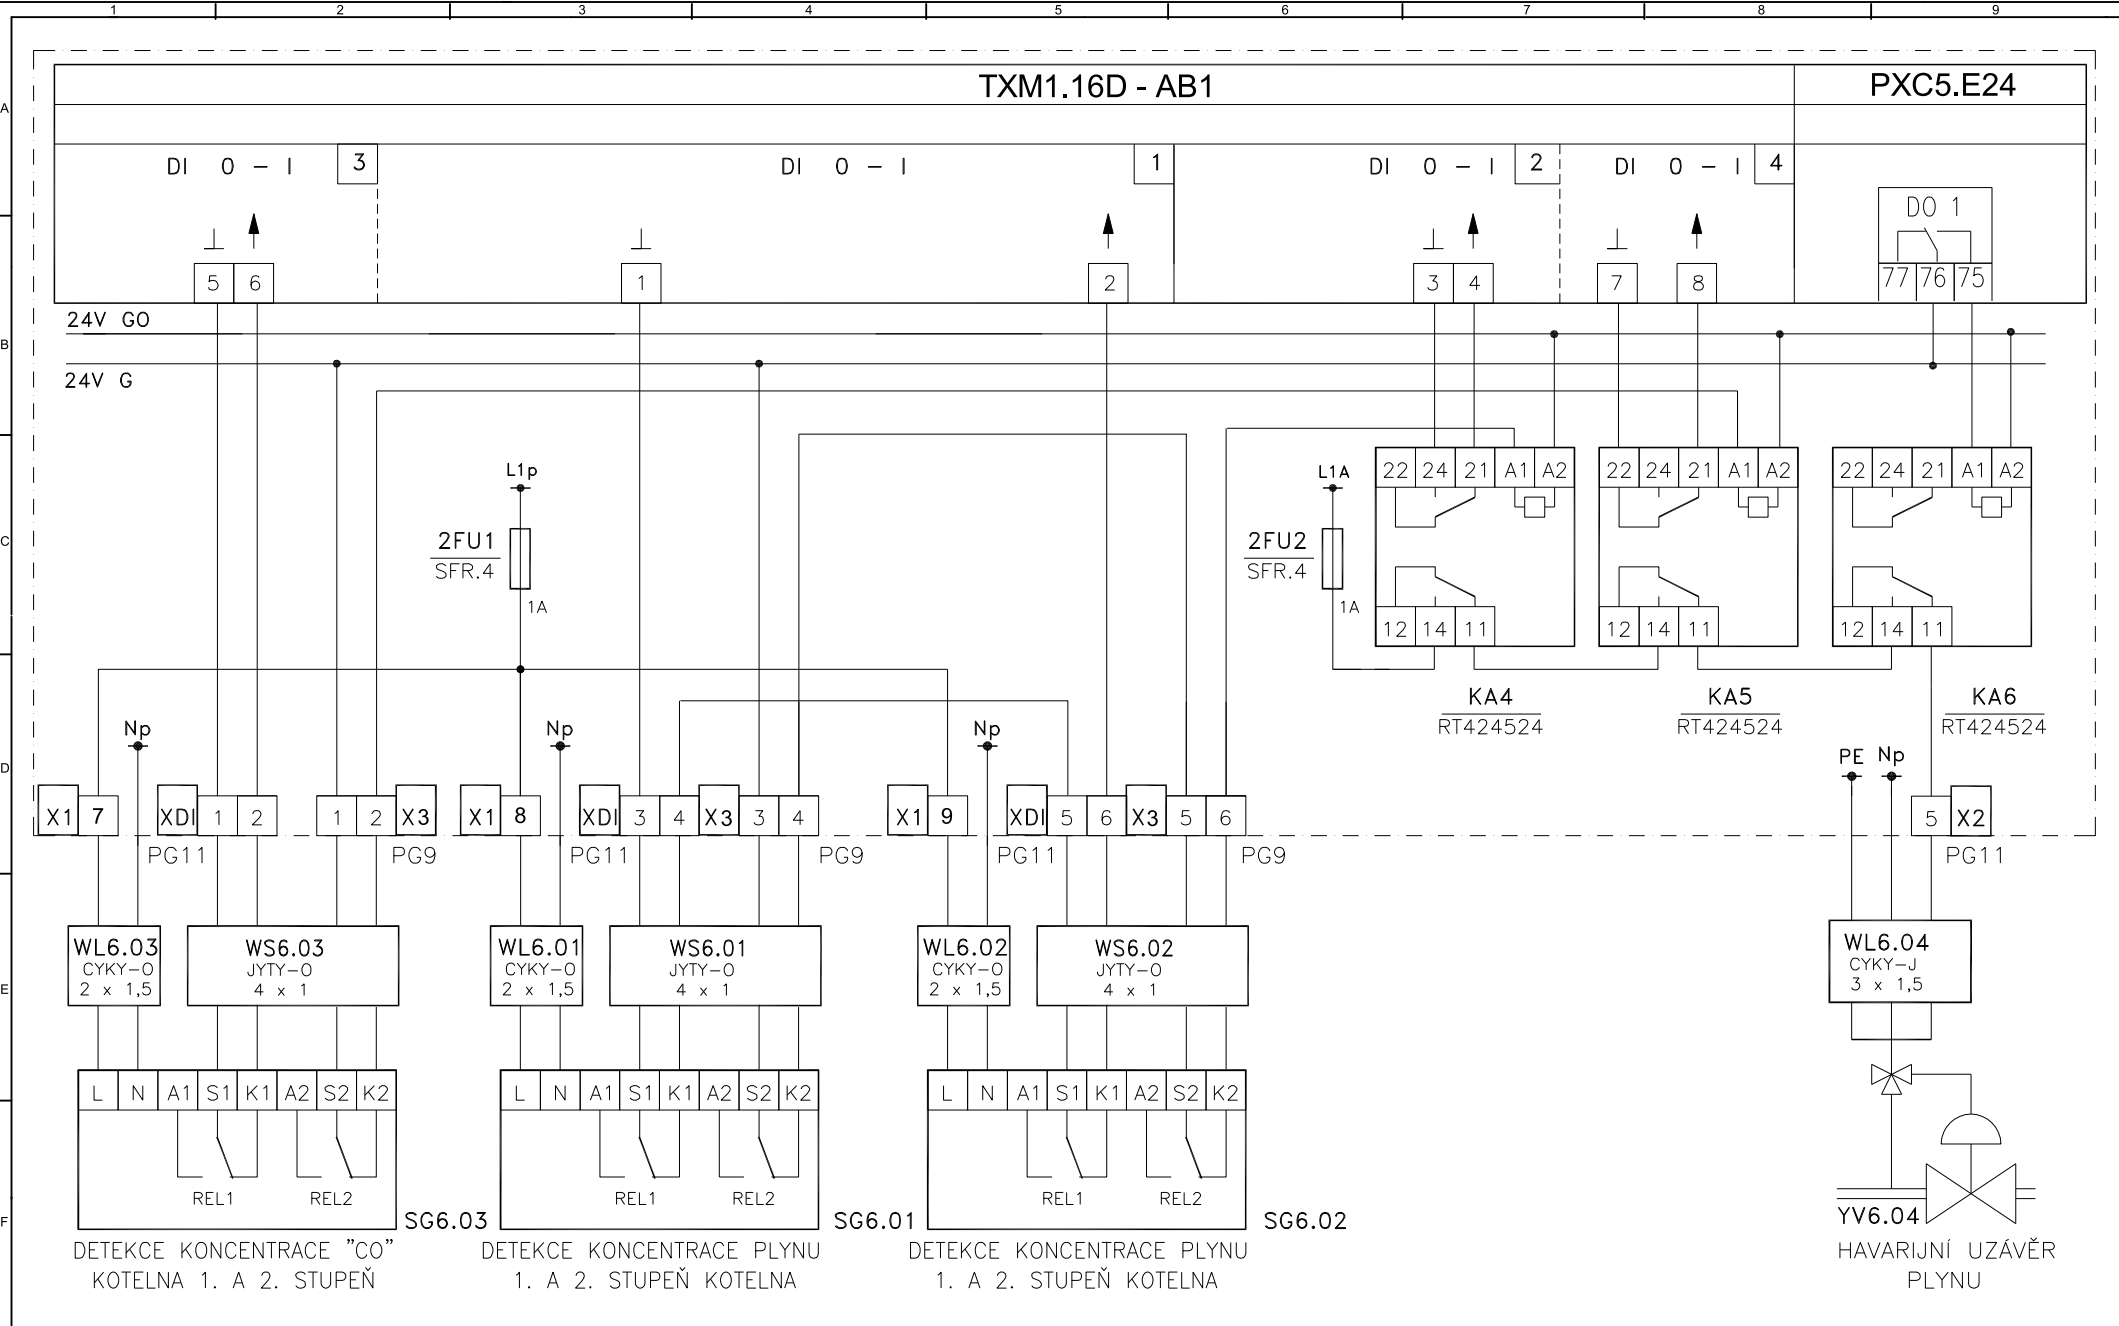



|                                |                                                |            |                                                   |                                                 |                    |                 |
|--------------------------------|------------------------------------------------|------------|---------------------------------------------------|-------------------------------------------------|--------------------|-----------------|
| VYPRACOVAL:<br><br>Číž Dalibor | MÍSTO:<br>SZŠ, Žakovská 288/20, 709 00 Ostrava |            | OBSAH:<br><br>ROZVADĚČ RA-1 - VÝSKYT PLYNU a CO   | STAVBA :<br><br>REKONSTRUKCE<br>PLYNOVÉ KOTELNY | Stupeň PD: Projekt |                 |
|                                |                                                |            |                                                   |                                                 | Počet listů: 7     |                 |
|                                | DATUM: 7/2026                                  | FORMÁT: A4 | INVESTOR:<br>SZŠ, Žakovská 288/20, 709 00 Ostrava |                                                 | Arch.číslo: 0      | Č. výkresu: E07 |

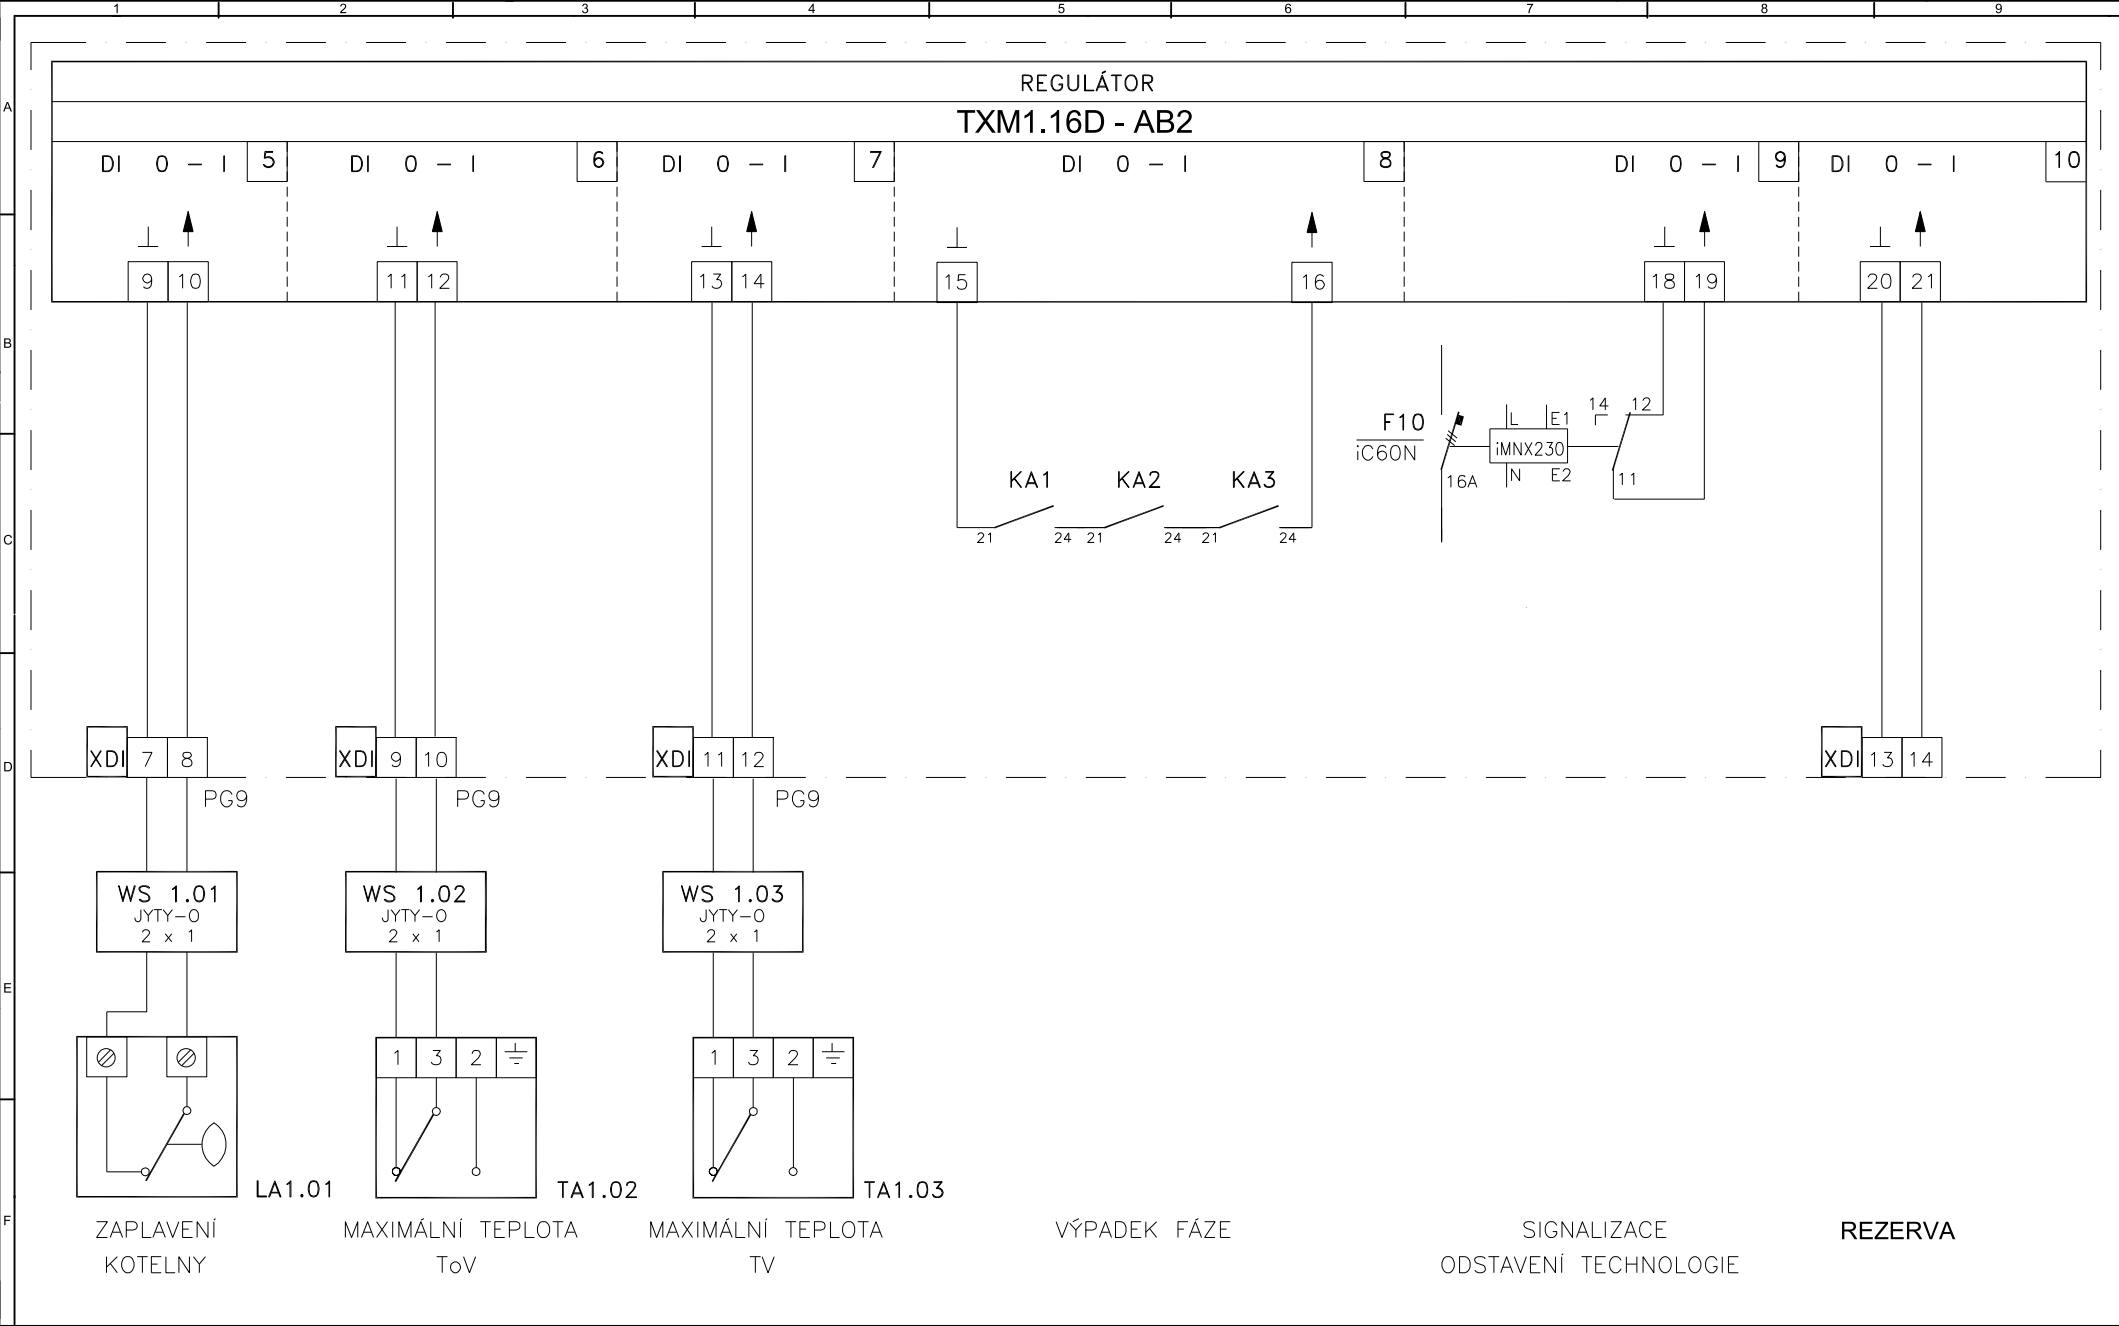

|                                |                                                 |            |                                                    |                                                 |                    |                 |
|--------------------------------|-------------------------------------------------|------------|----------------------------------------------------|-------------------------------------------------|--------------------|-----------------|
| VYPRACOVAL:<br><br>Číž Dalibor | MÍSTO:<br>SZŠ , Žakovská 288/20, 709 00 Ostrava |            | OBSAH:<br><br>DIGITÁLNÍ VÝSTUPY                    | STAVBA :<br><br>REKONSTRUKCE<br>PLYNOVÉ KOTELNY | Stupeň PD: Projekt |                 |
|                                |                                                 |            |                                                    |                                                 | Počet listů: 8     |                 |
|                                | DATUM: 7/2026                                   | FORMÁT: A4 | INVESTOR:<br>SZŠ , Žakovská 288/20, 709 00 Ostrava |                                                 | Arch.číslo 0       | Č. výkresu: E08 |

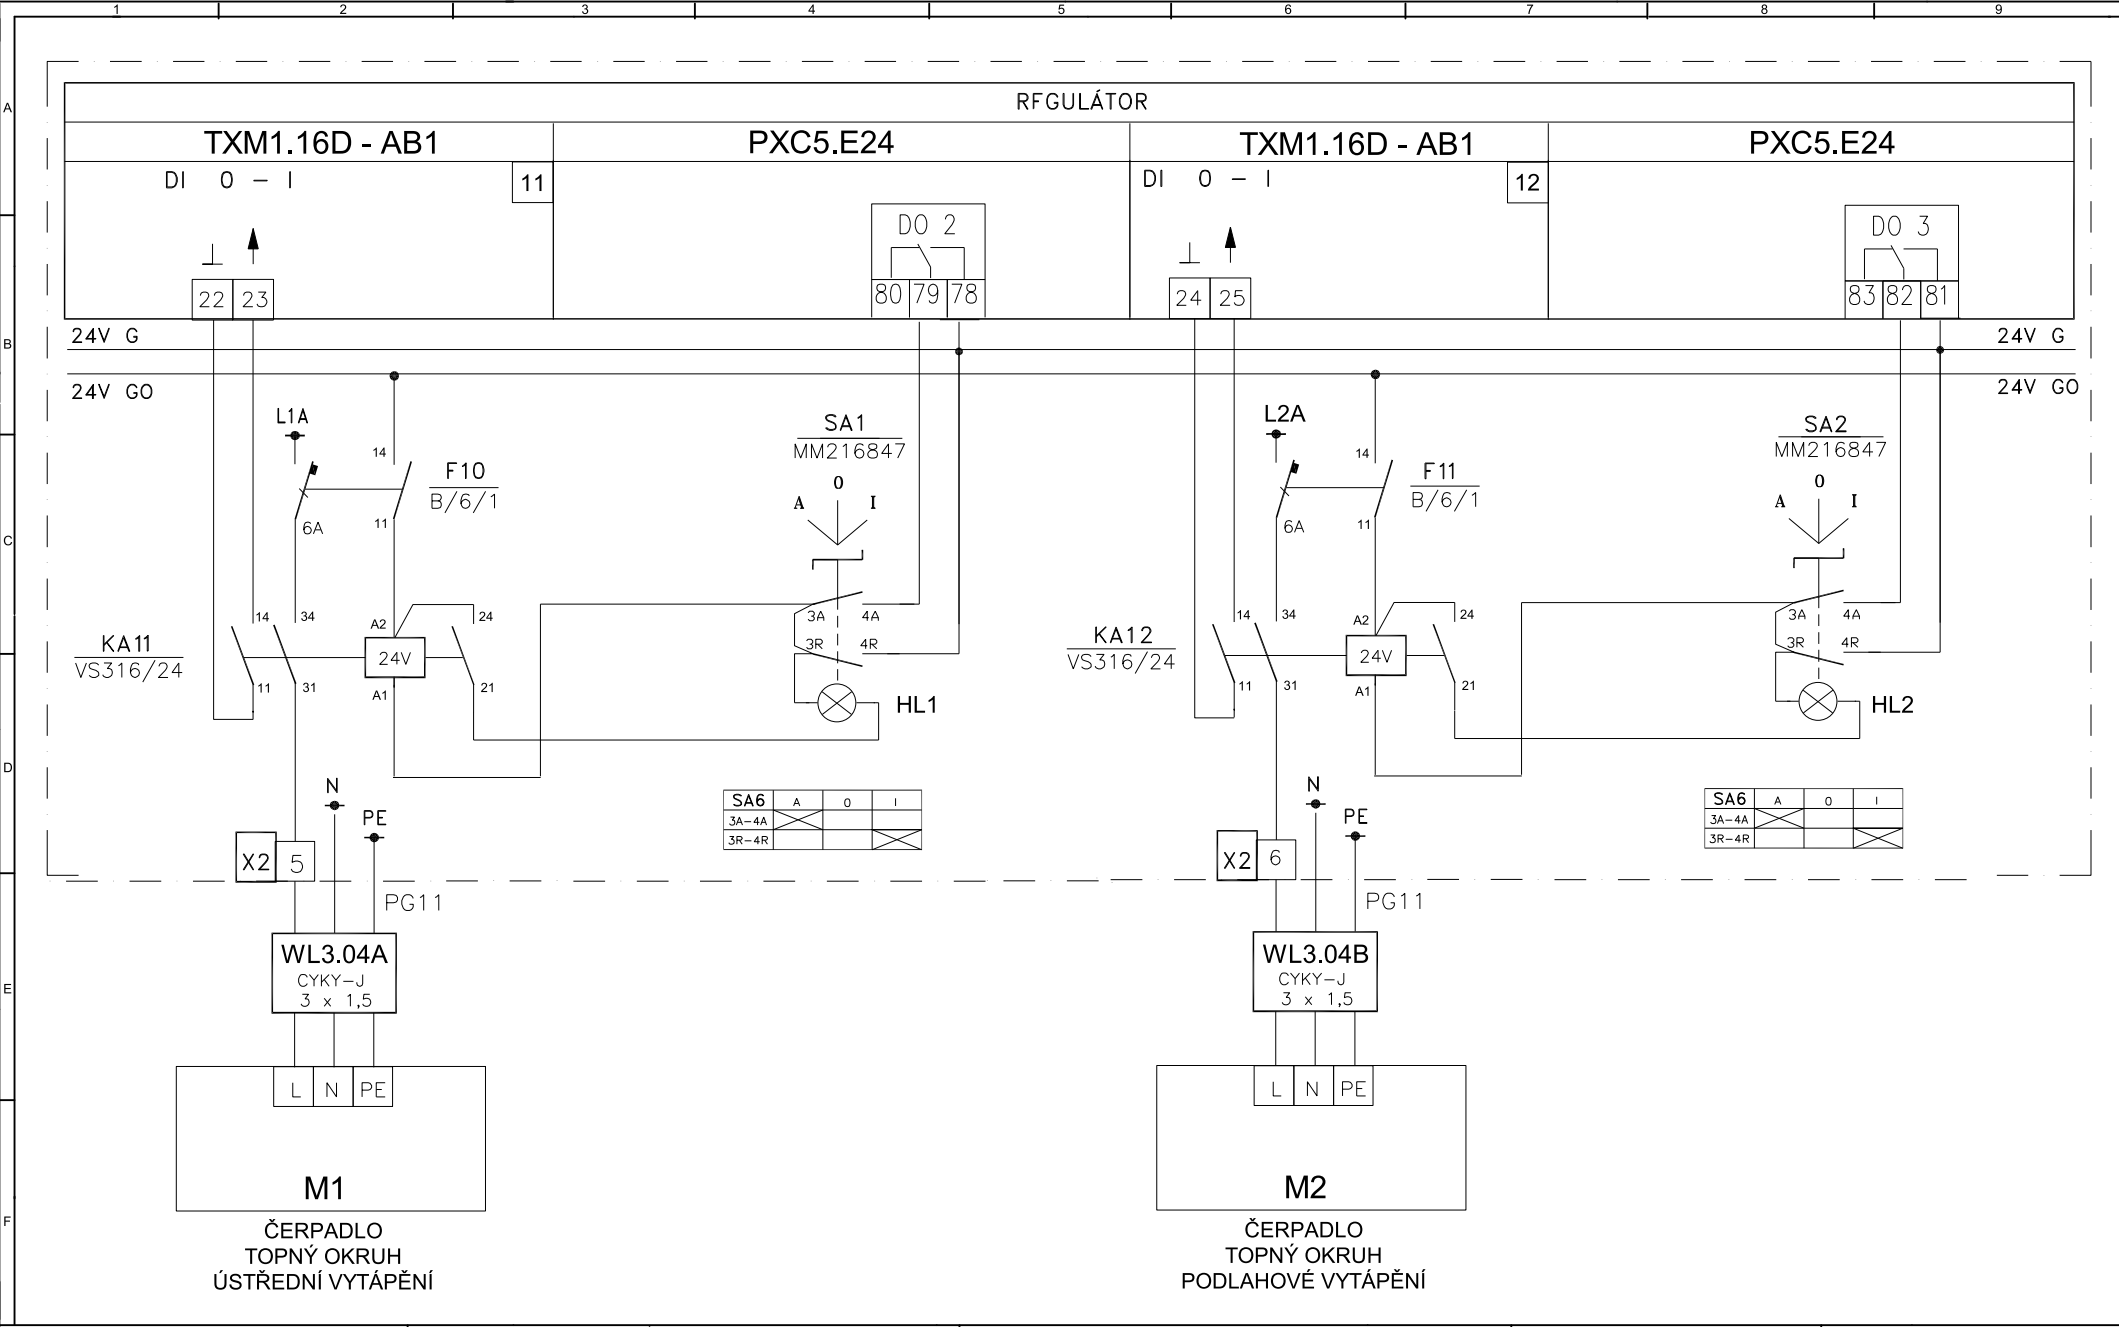

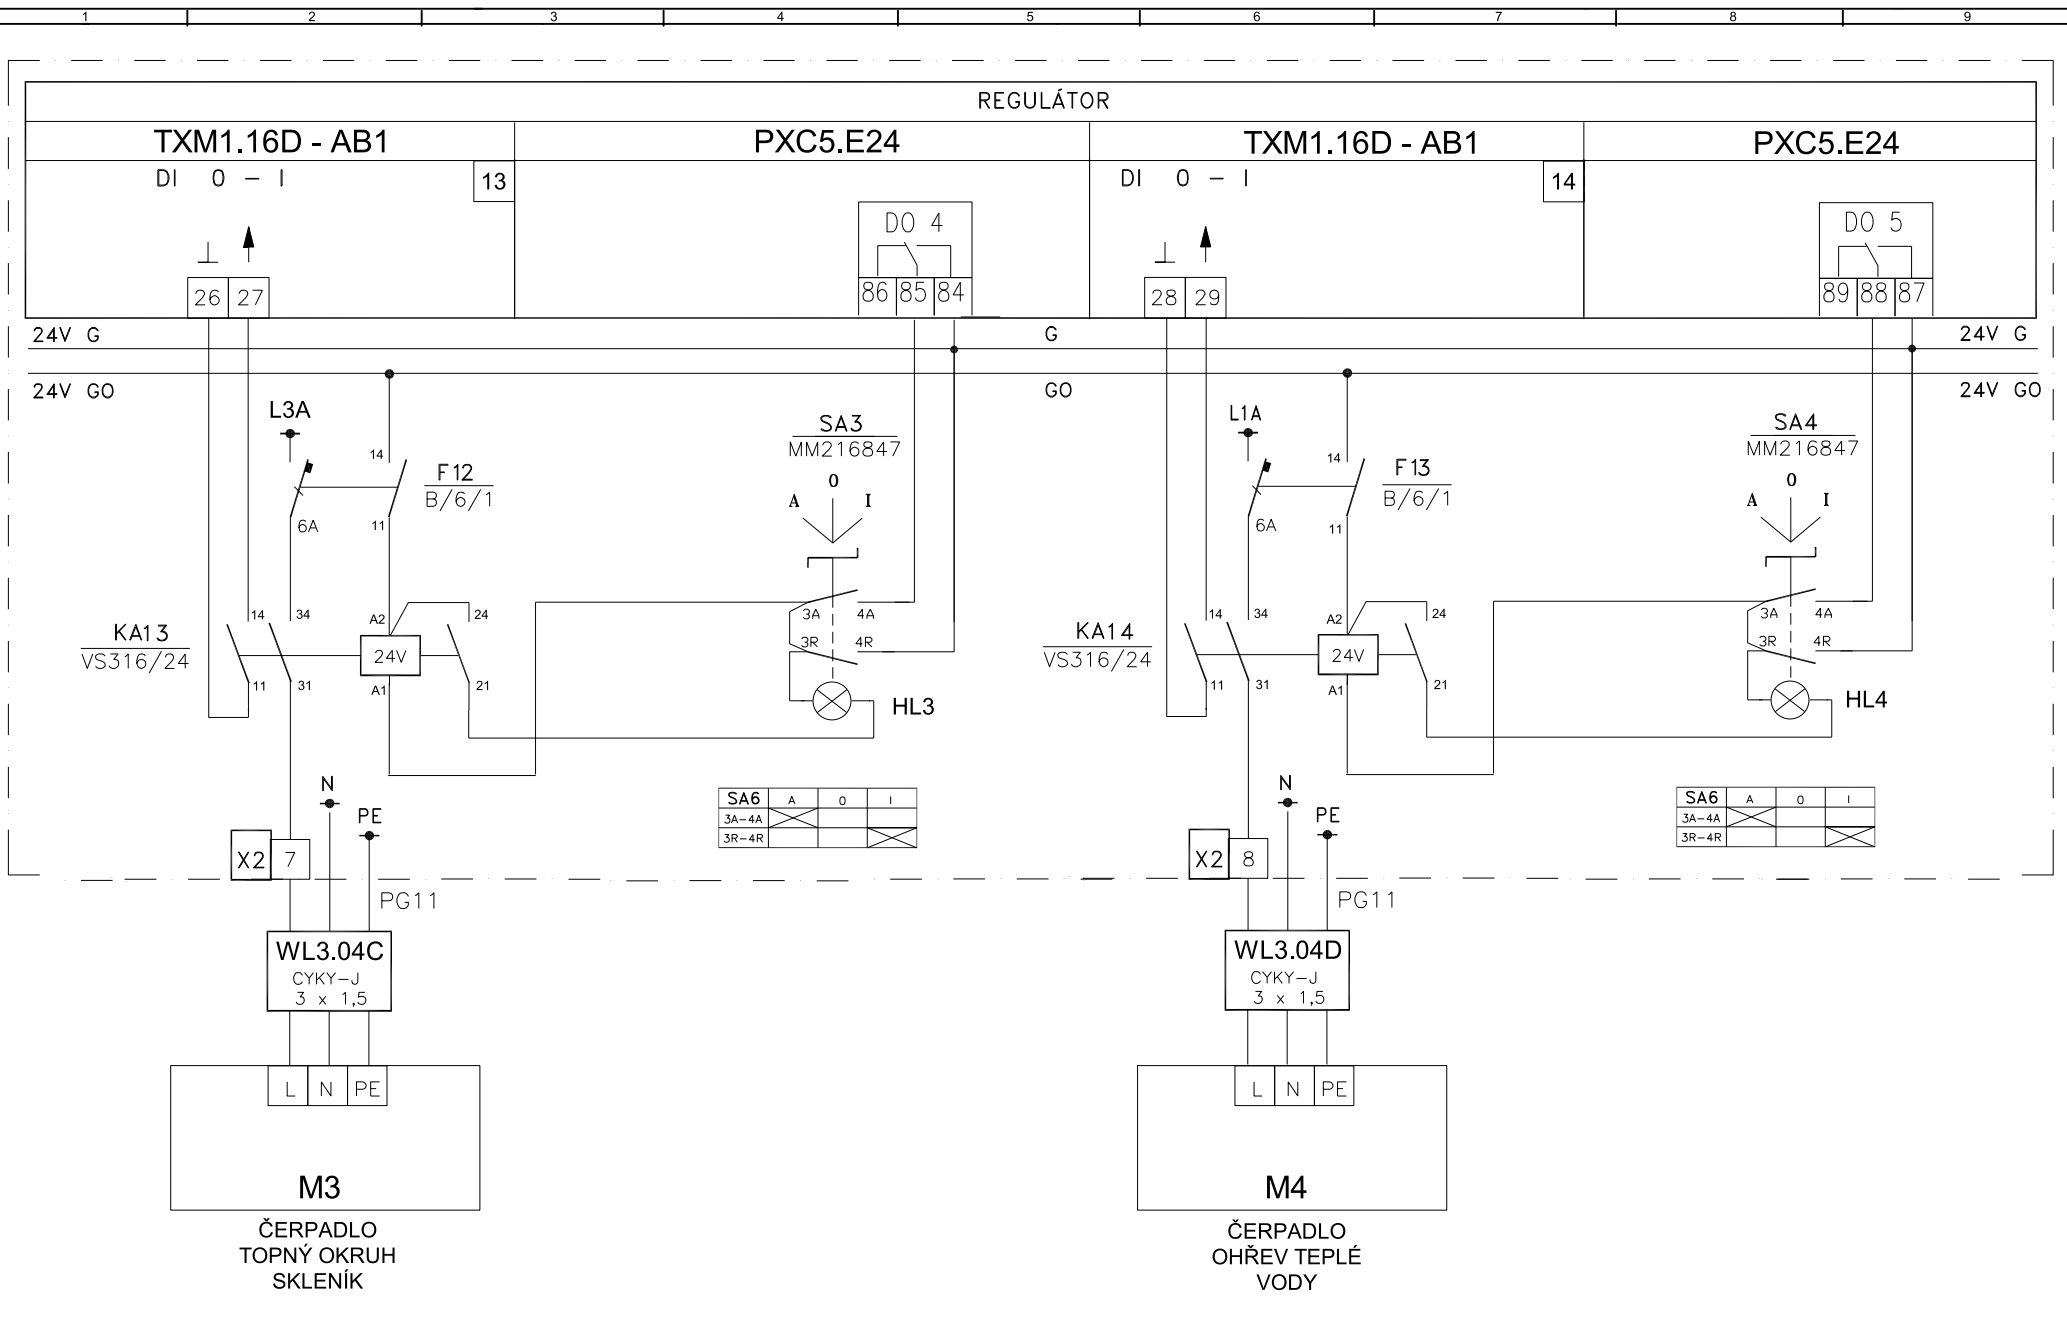

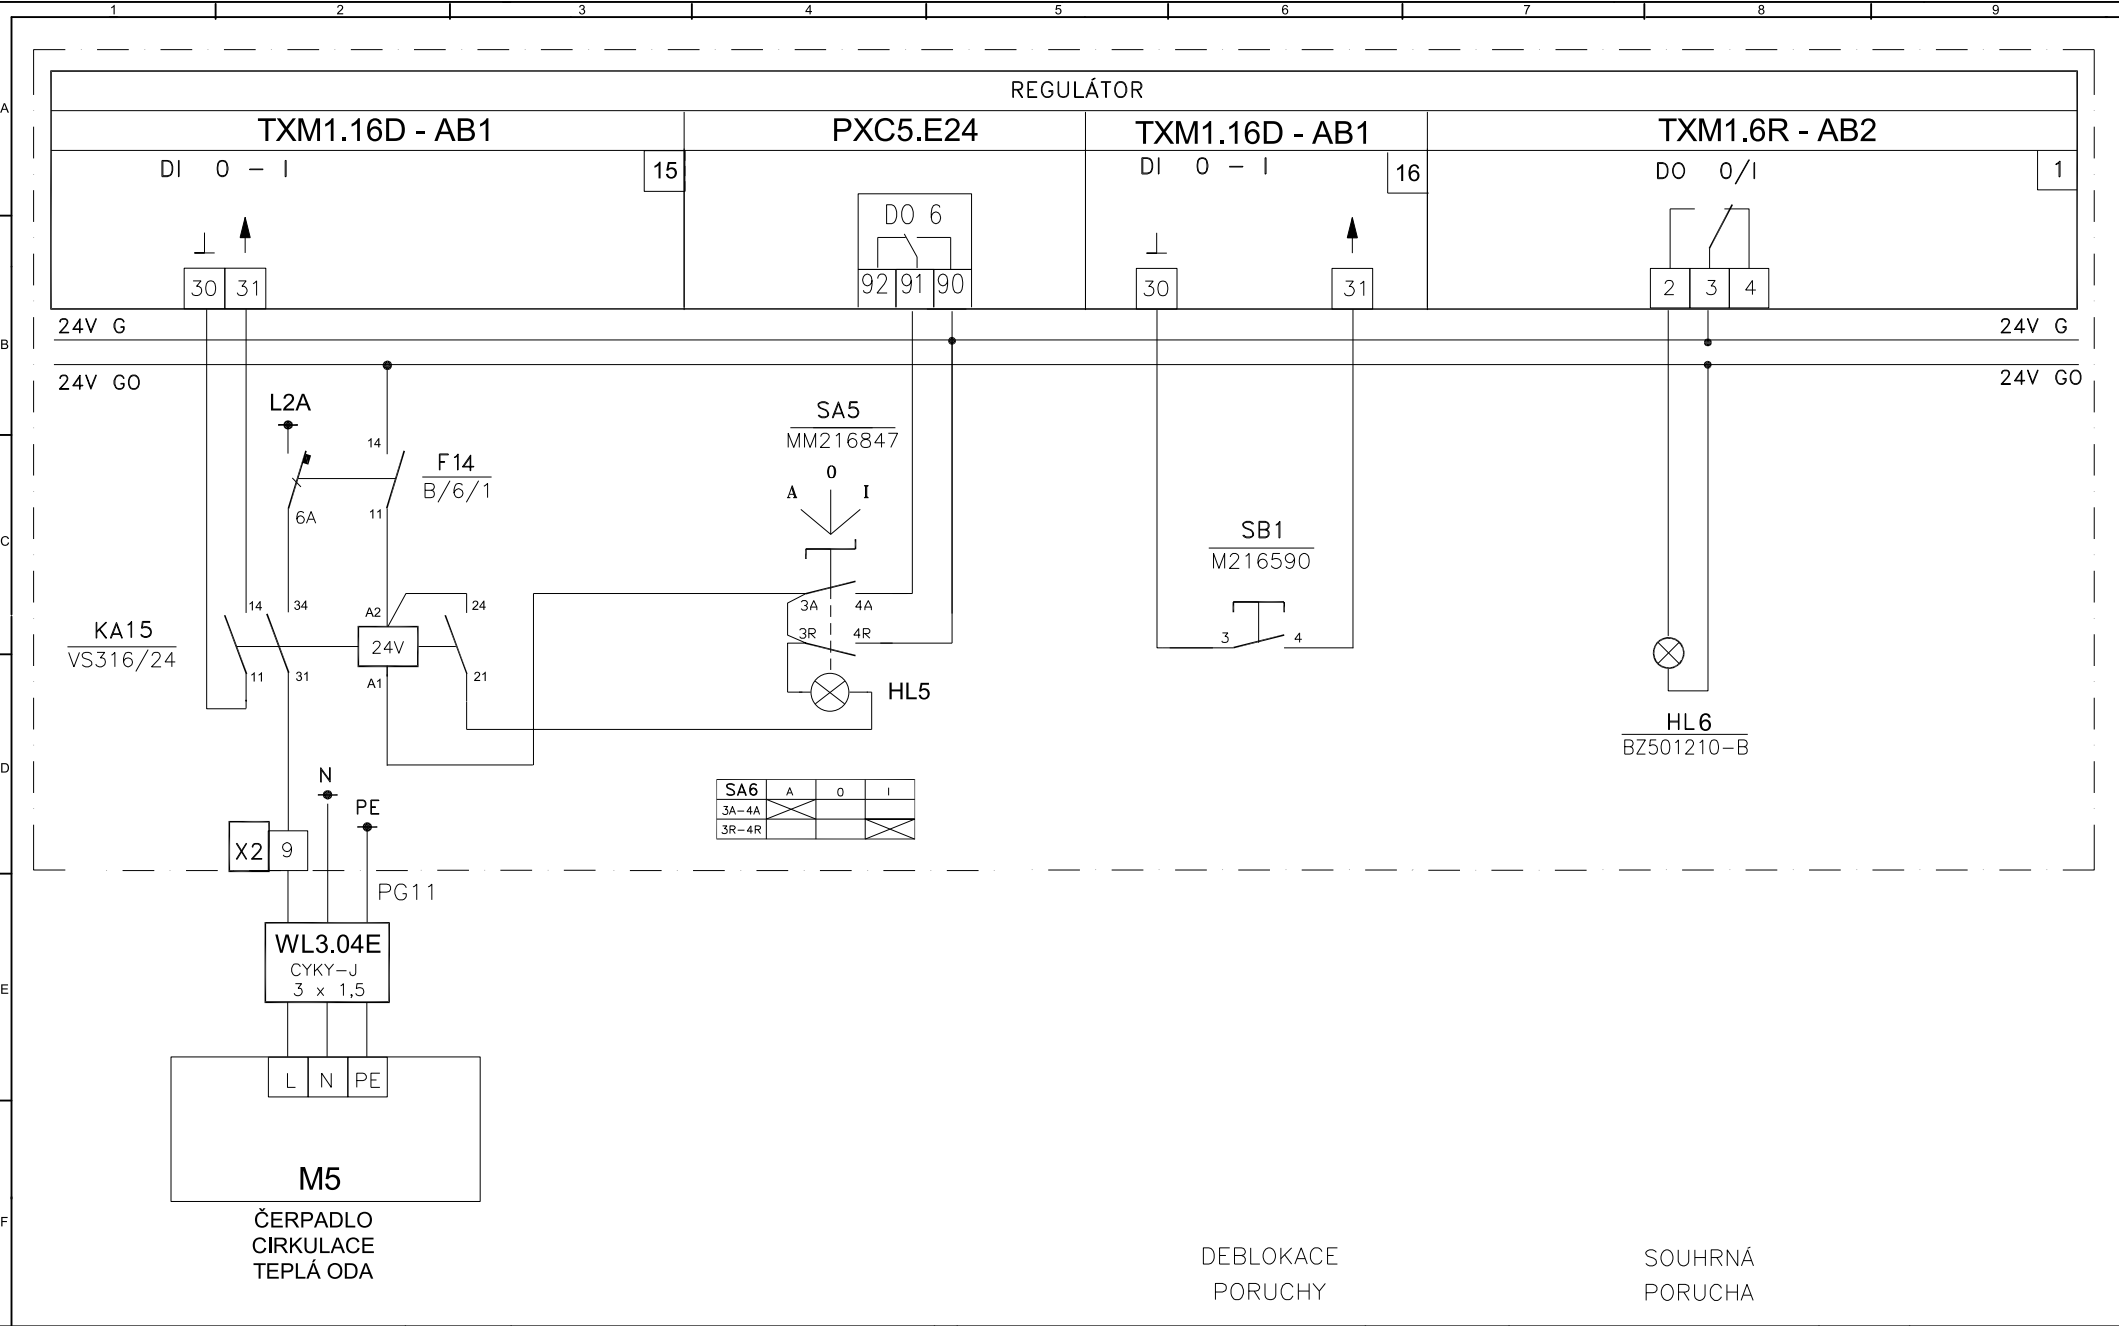

VYPRACOVAL:

Číž Dalibor

MÍSTO:

SZŠ , Žakovská 288/20, 709 00 Ostrava

DATUM:

7/2026

FORMÁT:

A4

OBSAH:

OVLÁDÁNÍ ČERPADEL část 3.

INVESTOR:

SZŠ , Žakovská 288/20, 709 00 Ostrava

STAVBA :

REKONSTRUKCE  
PLYNOVÉ KOTELNY

Stupeň PD:

Projekt

Počet listů:


11


Arch,číslo

0

Č. výkresu:

E11

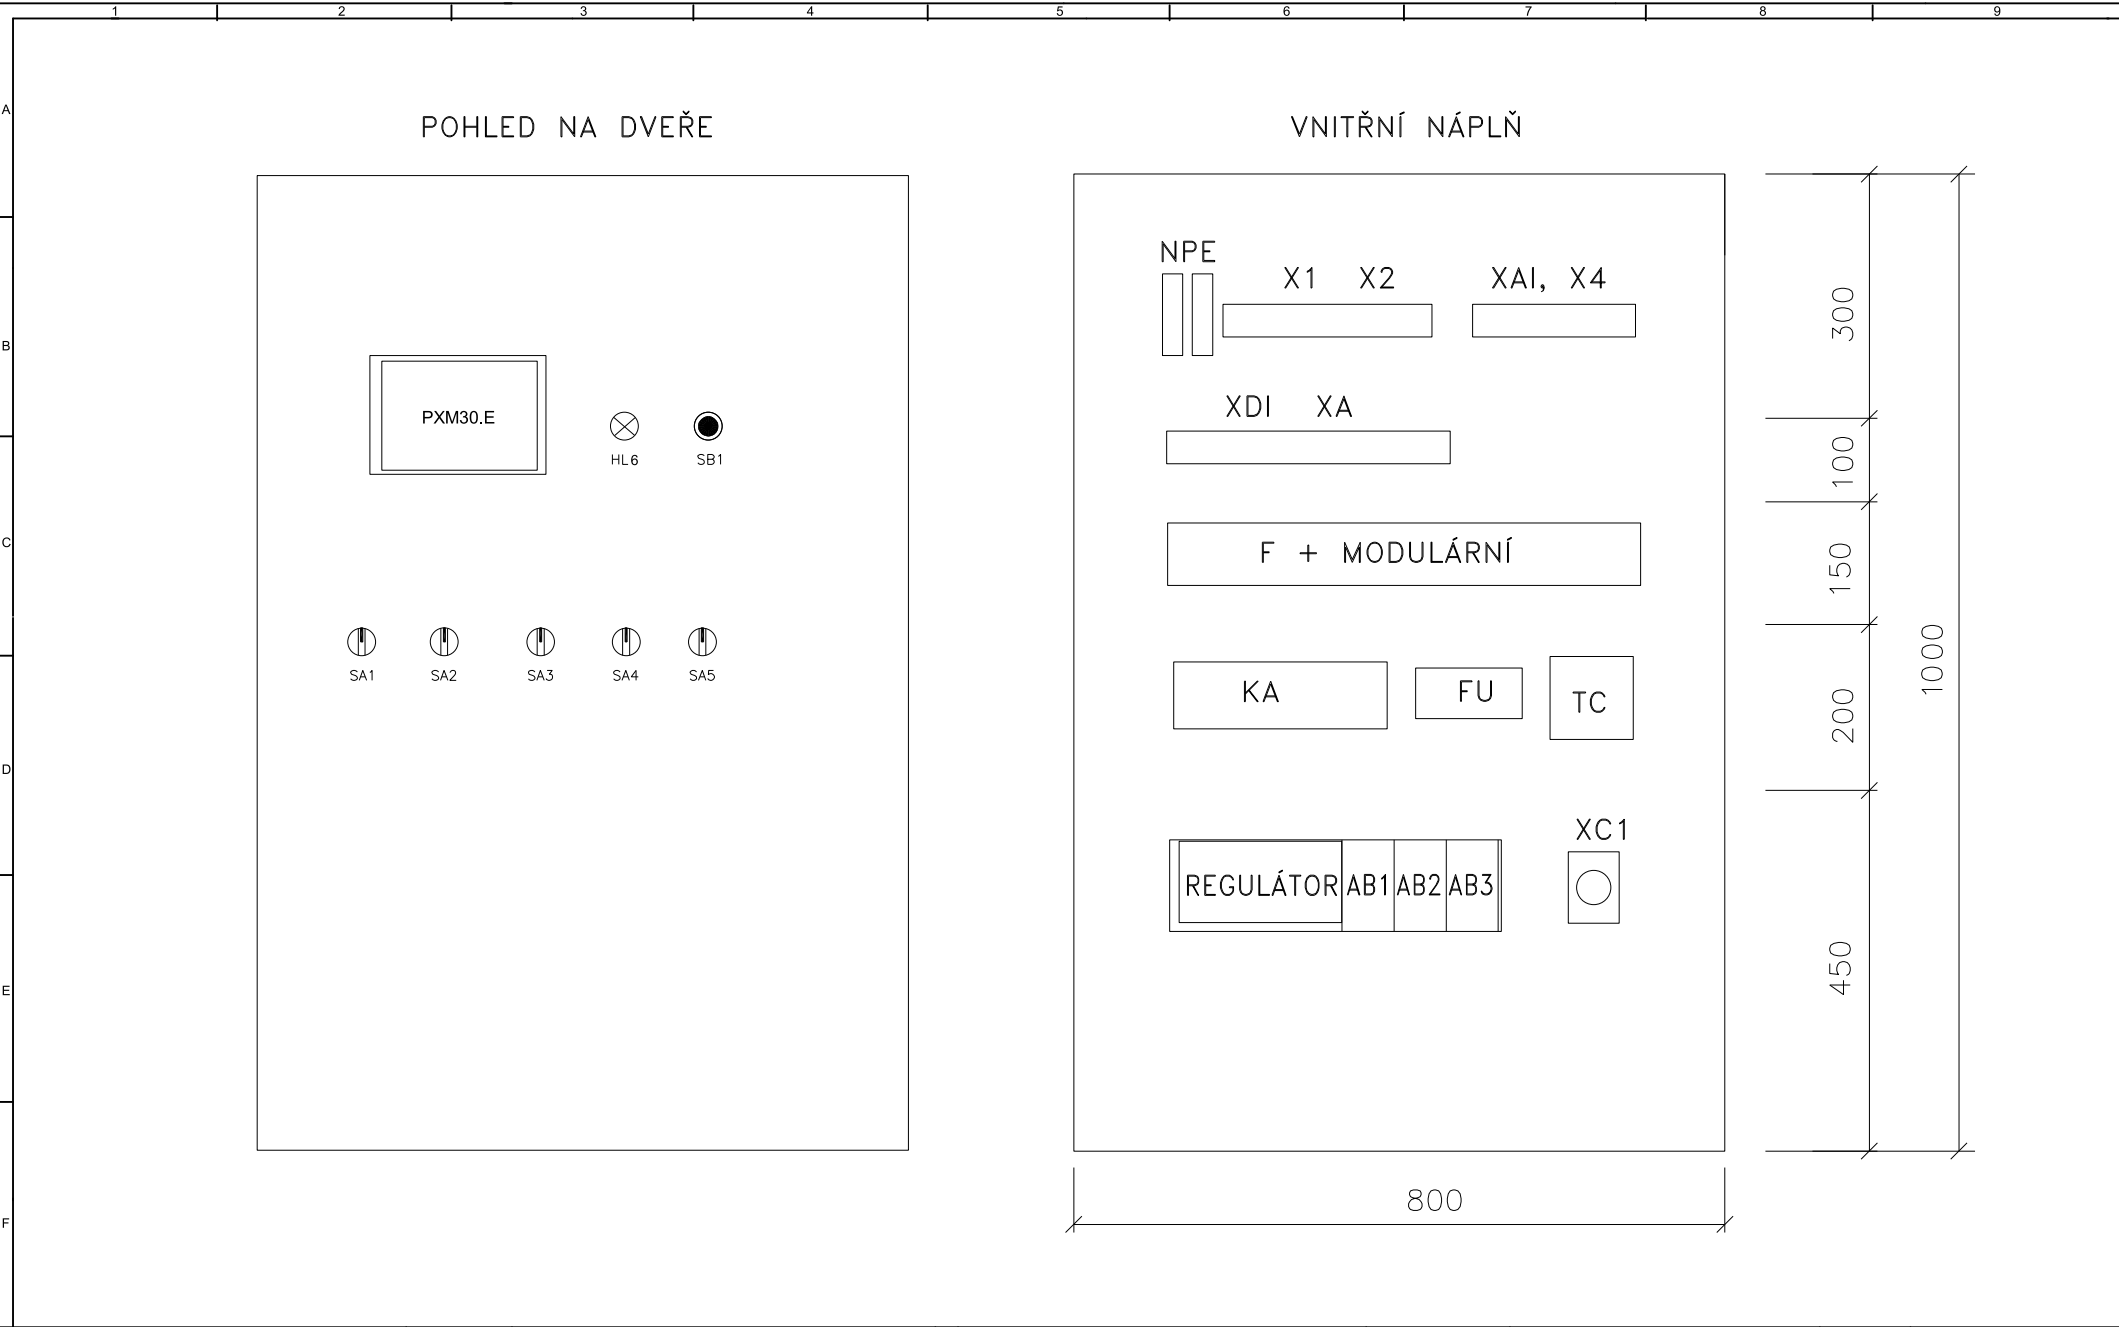

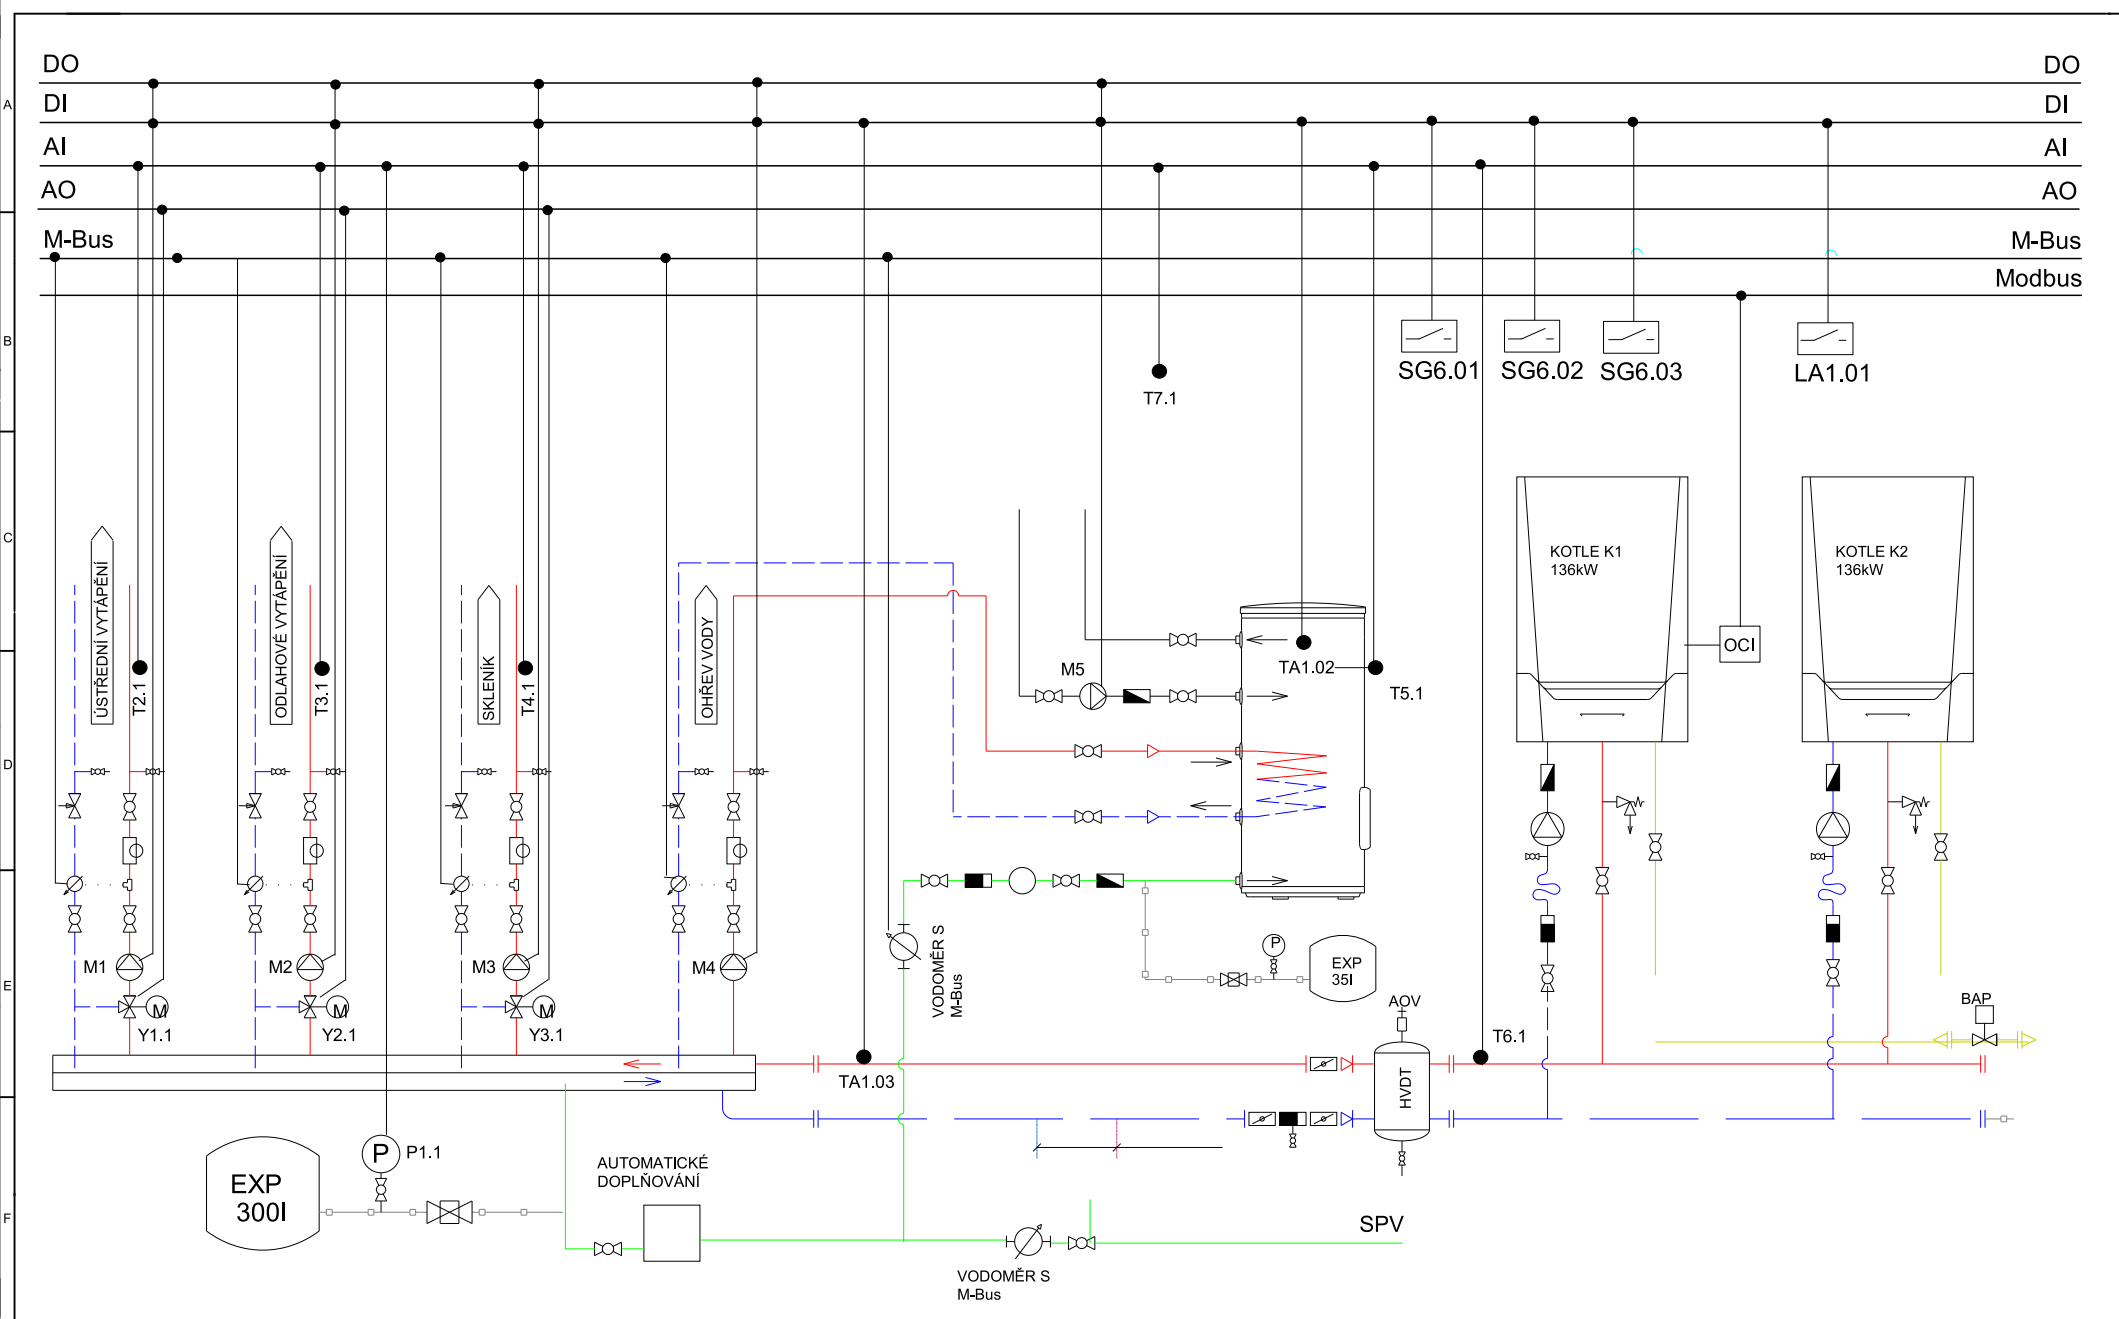

|                                |                                                    |            |                                    |                                                 |                    |  |
|--------------------------------|----------------------------------------------------|------------|------------------------------------|-------------------------------------------------|--------------------|--|
| VYPRACOVAL:<br><br>Číž Dalibor | MÍSTO:<br>SZŠ , Žakovská 288/20, 709 00 Ostrava    |            | OBSAH:<br><br>TECHNOLOGICKÉ SCHÉMA | STAVBA :<br><br>REKONSTRUKCE<br>PLYNOVÉ KOTELNY | Stupeň PD: Projekt |  |
|                                | INVESTOR:<br>SZŠ , Žakovská 288/20, 709 00 Ostrava |            | Počet listů: 13                    |                                                 |                    |  |
|                                | DATUM: 7/2026                                      | FORMÁT: A4 | Arch.číslo 0                       |                                                 | Č. výkresu: E13    |  |