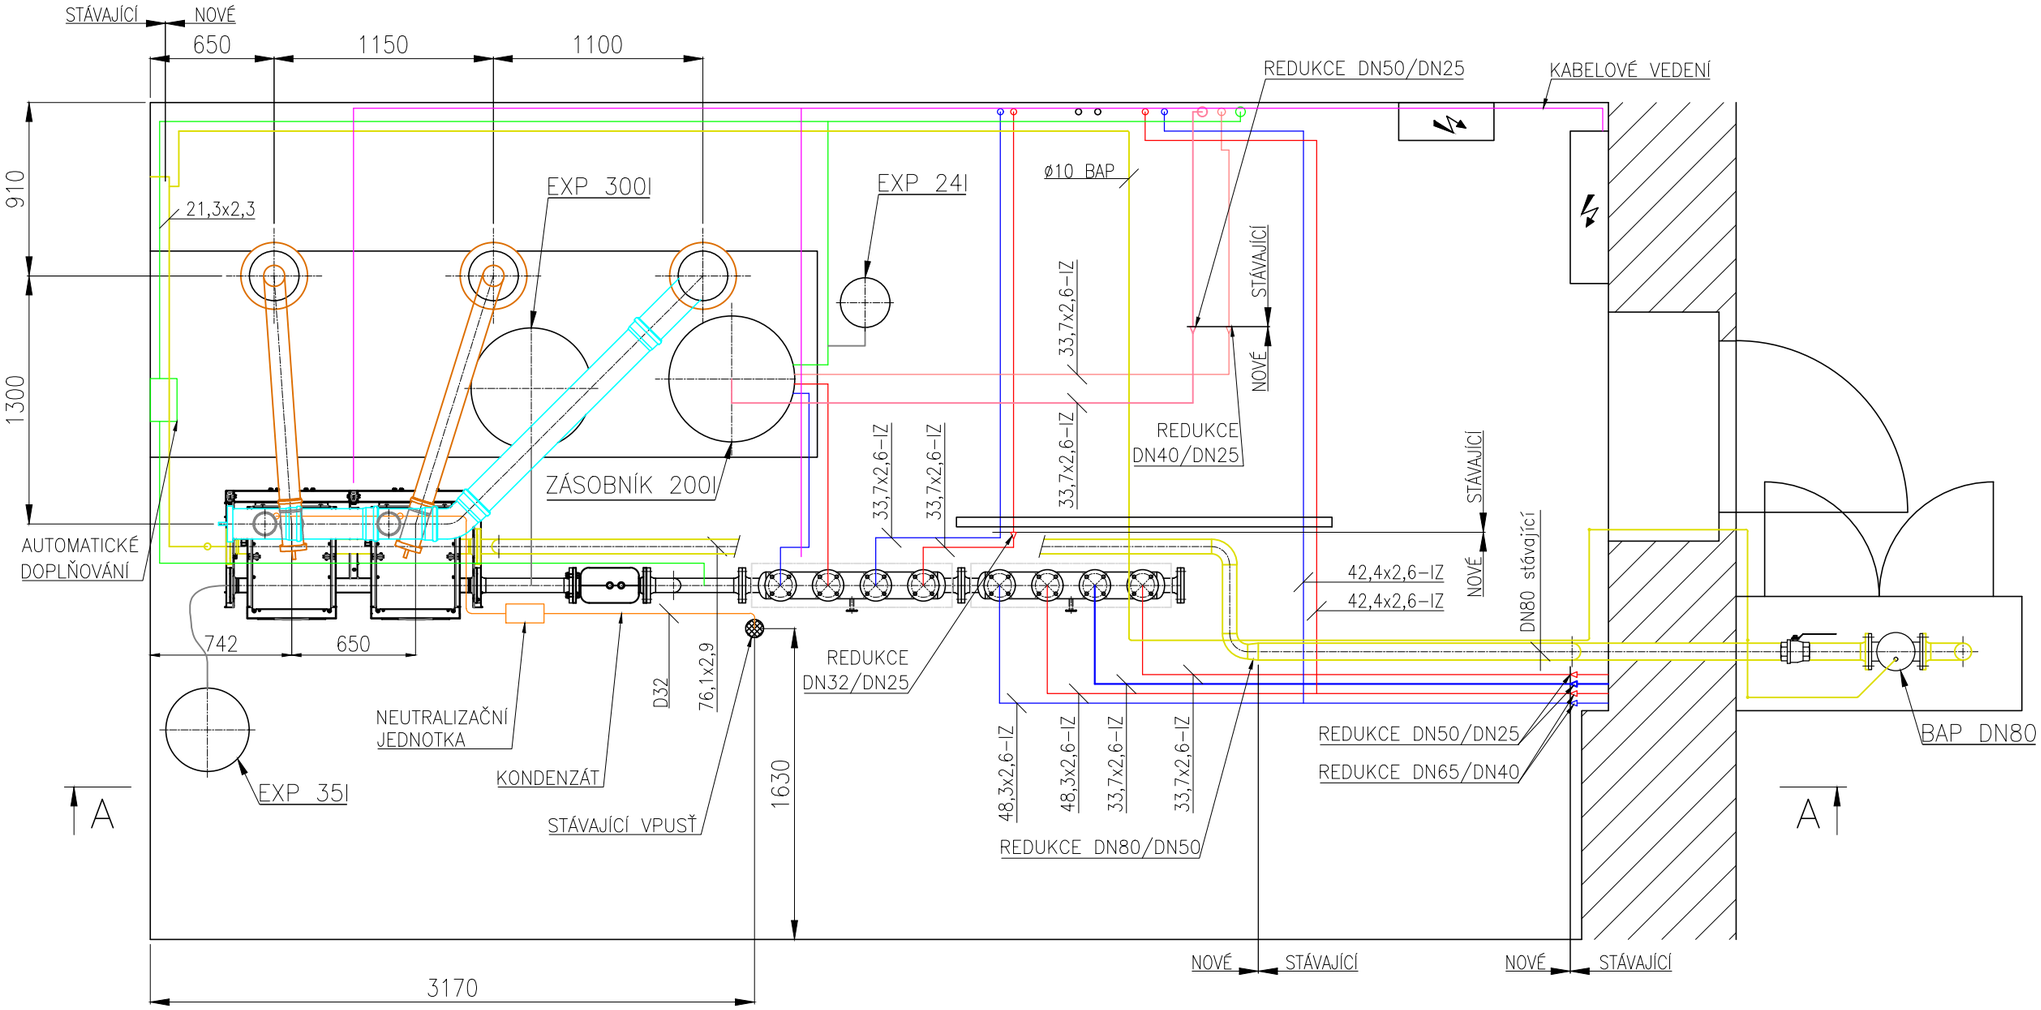

Topný systém – přívod
Topný systém – zpátečka
Teplá voda
Zemní plyn
Spaliny
Spalovací vzduch
Kondenzát
Expanzní potrubí
Studená voda
Kabelové vedení

Změna	Popis změny	Datum	Provedl	Schválil
3				
2				
1				

Vypracoval	Ing. Paletář	Měřítko	Počet A4	Stupeň	Orientační číslo
Ověřil	Ing. Kolovrat	1 : 30	2	P	
Schválil	Ing. Dočkal		Svazek	Seznam	
Datum	07/2026				

Investor–uživatel: SZŠ Žákovská 288/20, 70900 Ostrava

Zakázkové číslo: P – 1641 – EN 26

Stavba–objekt–provozní soubor: REKONSTRUKCE PLYNOVÉ KOTELNY V BUDOVĚ ŠKOLY

Název výkresu: DISPOZICE CELKOVÁ

ENGO servis s.r.o.

Výkres je naším duševním a průmyslovým vlastnictvím.

Číslo výkresu: P–1641–EN26–3–09670

Rev.: 0