


ŘEZ A-A' - STÁVAJÍCÍ STAV - M 1:50

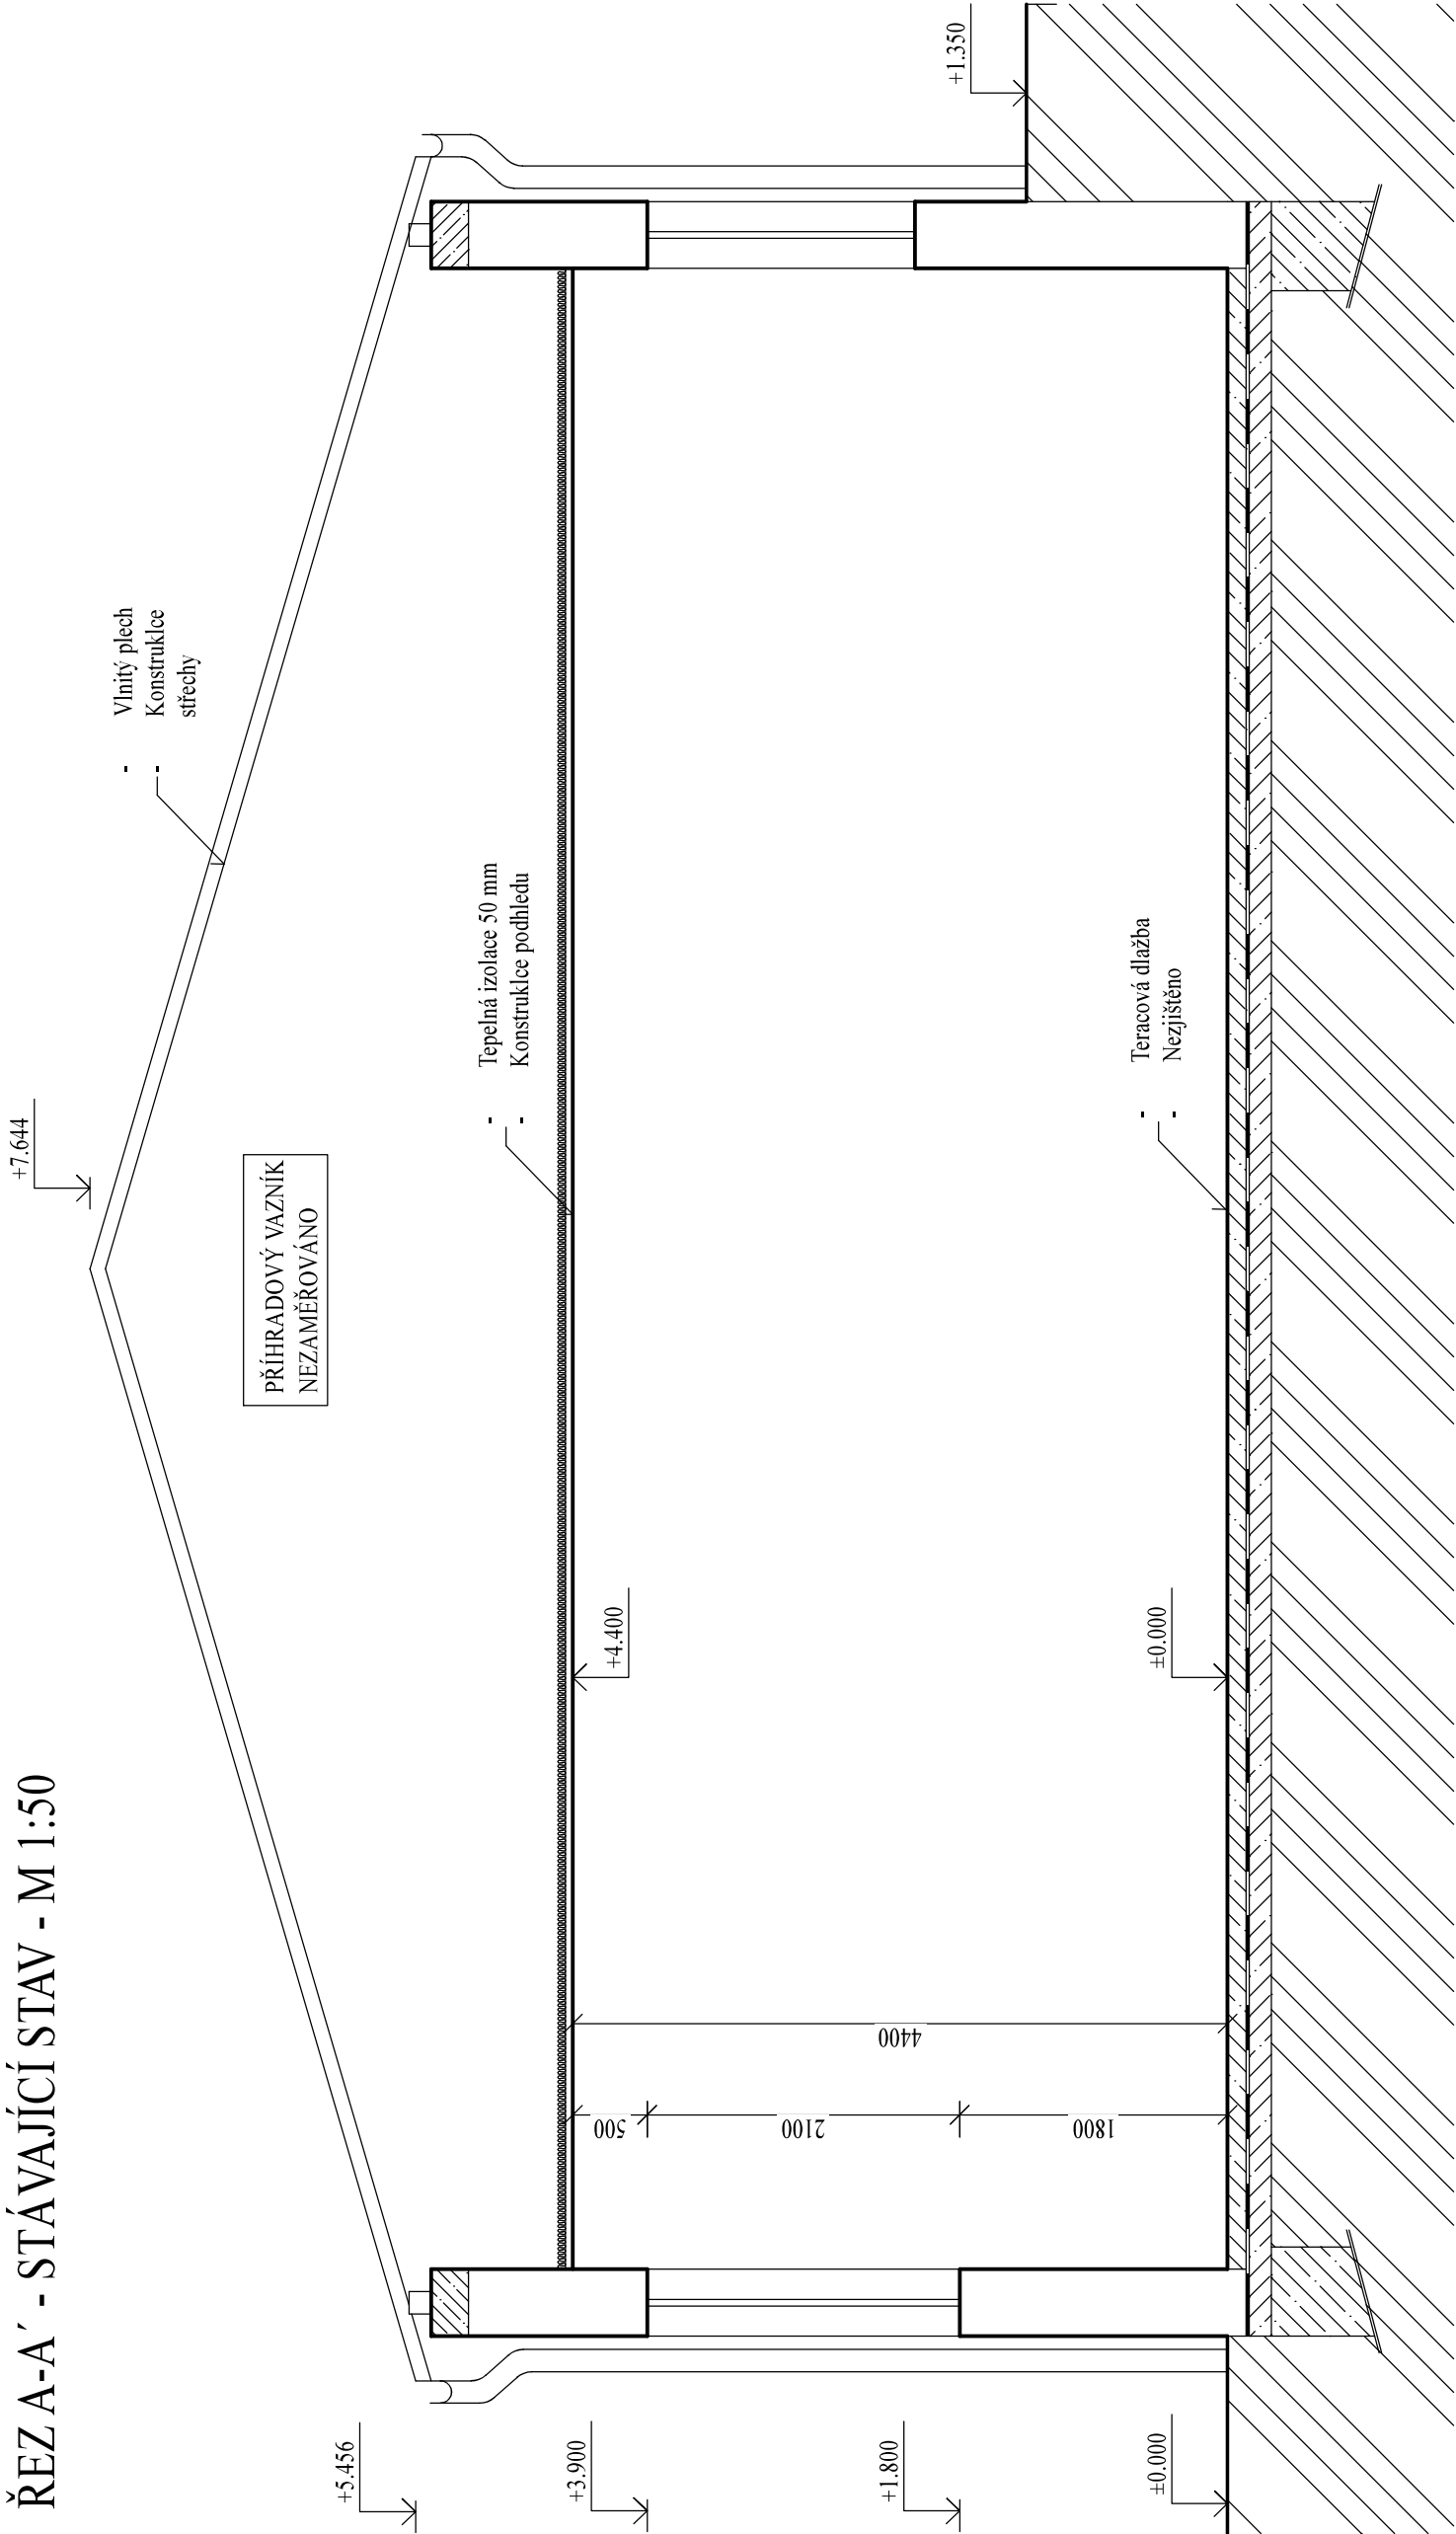

LEGENDA HMOT:



STÁVAJÍCÍ CIHELNÉ ZDIVO STĚNA A PŘÍČEK  
TLOUŠŤKA VIZ. PŮDORYS

DOKUMENTACE K STAVEBNÍMU ŘÍZENÍ

|   |  |                                        |  |                                 |  |
|---|--|----------------------------------------|--|---------------------------------|--|
| <b>XPOSPÍŠIL</b><br><b>PROJEKTY</b><br><small>Jaselská 3054/15, 746 01 Opava<br/>777 856 878, 775 077 436 e-mail: jan.pospisil@pospisilprojekt.cz</small> |  | <b>DATUM</b><br>04-2023                |  | <b>ČÍSLO VÝKRESU:</b><br>D-02   |  |
| <b>ZODPOVĚDNÝ PROJEKTANT</b><br>Ing. JAN POSPÍŠIL   |  | <b>VYPRACOVAL</b><br>Ing. JAN POSPÍŠIL |  | <b>FORMÁT</b><br>8* A4          |  |
| <b>INVESTOR:</b><br>Střední průmyslová škola stavební, Opava, příspěvková organizace<br>Mirova 680/3, Předměstí, 74601 Opava                              |  | <b>Č. ZAKÁZKY</b><br>--                |  | <b>STUPĚŇ PD</b><br>DSP         |  |
| <b>MÍSTO STAVBY:</b><br>k.ú. OPAVA-PŘEDMĚSTÍ (711578), p.č. 548/6                                                                                         |  | <b>MĚŘÍTKO:</b><br>1:50                |  | <b>STAVBA</b><br>STÁVAJÍCÍ STAV |  |