




POHLED Z VÝCHODU - STÁVAJÍCÍ STAV - M 1:100

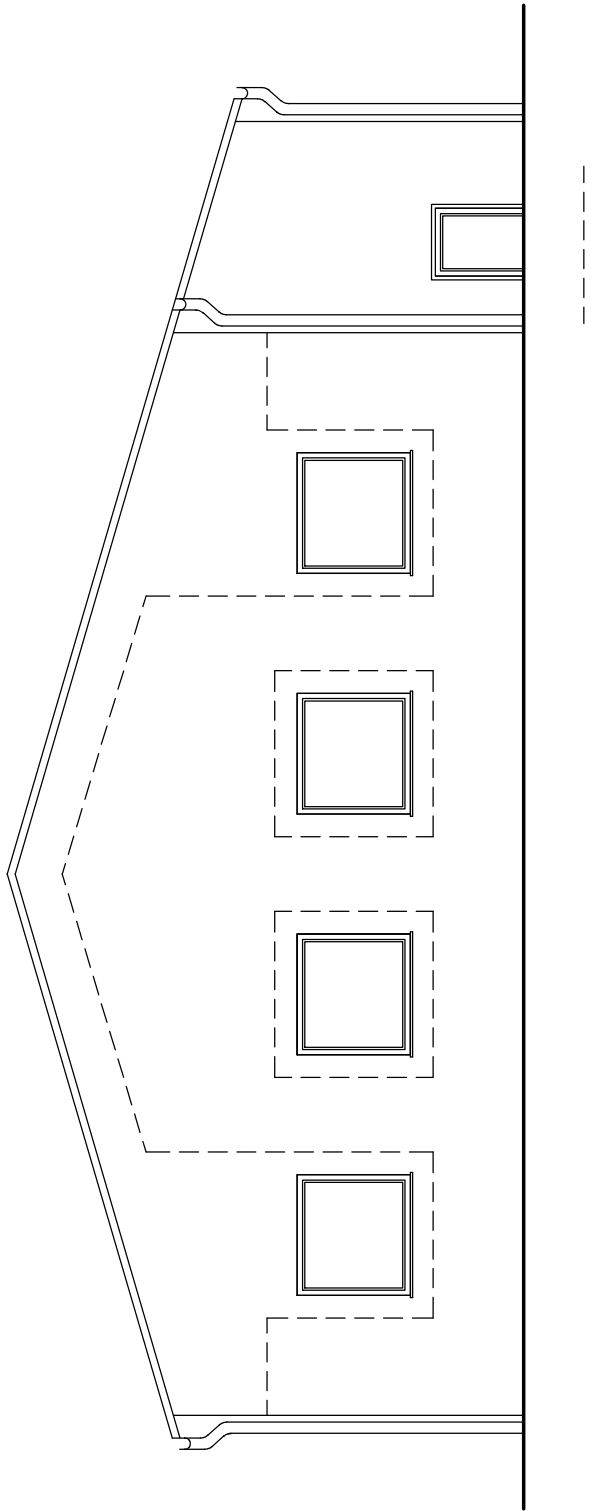


POHLED ZE SEVERU - STÁVAJÍCÍ STAV - M 1:100

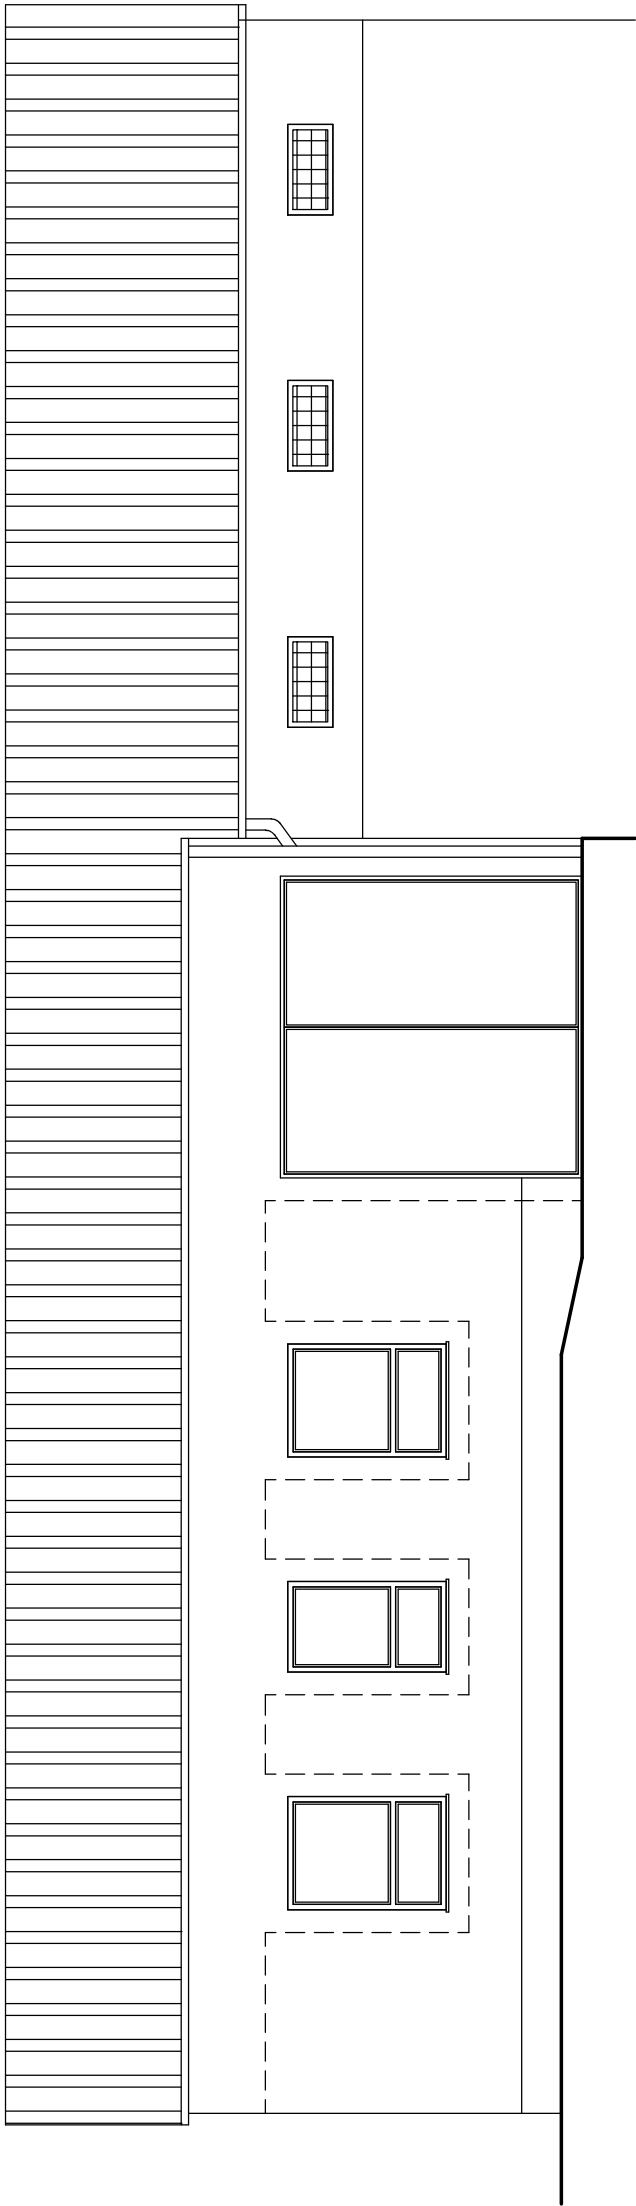

POHLED Z JIHU - STÁVAJÍCÍ STAV - M 1:100

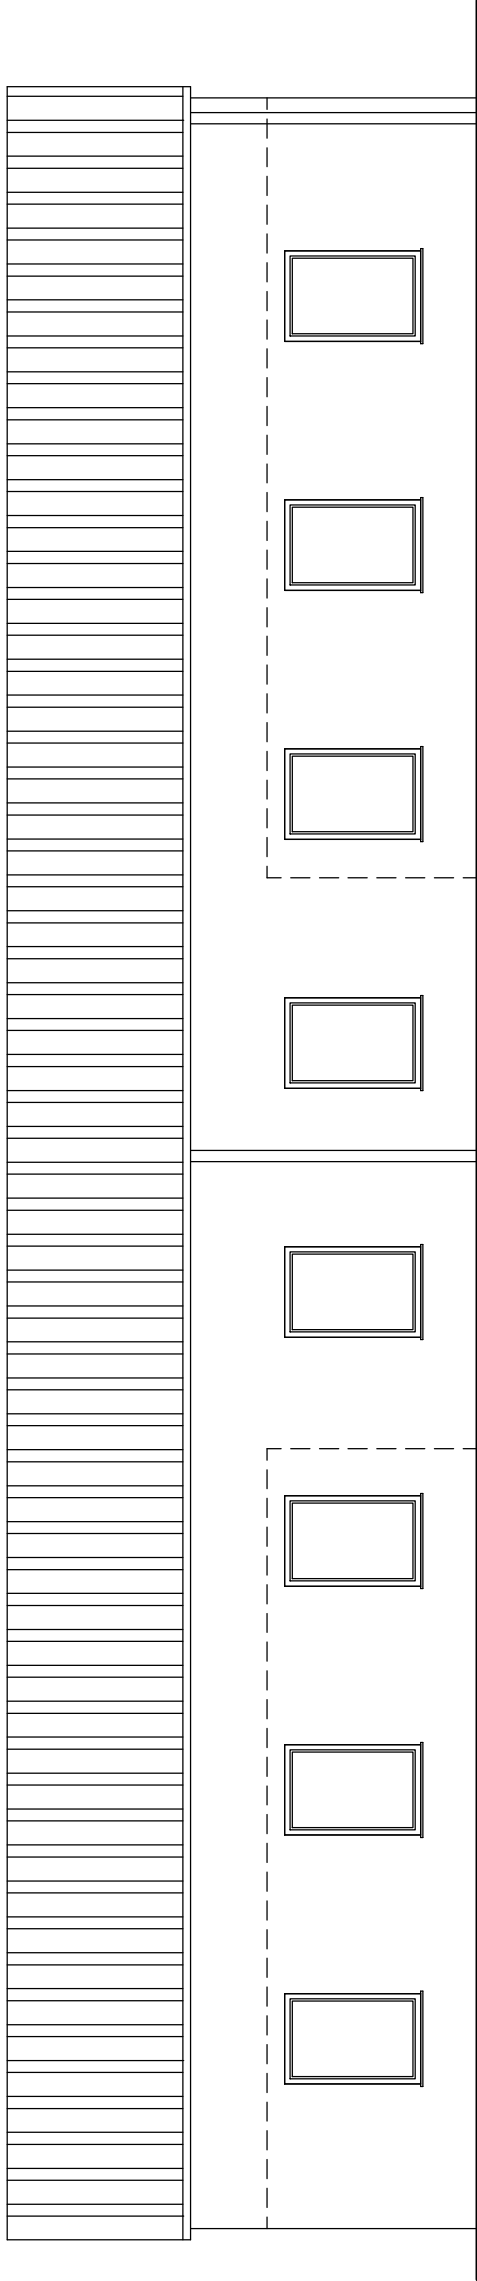

POHLED ZE ZÁPADU - STÁVAJÍCÍ STAV - M 1:100

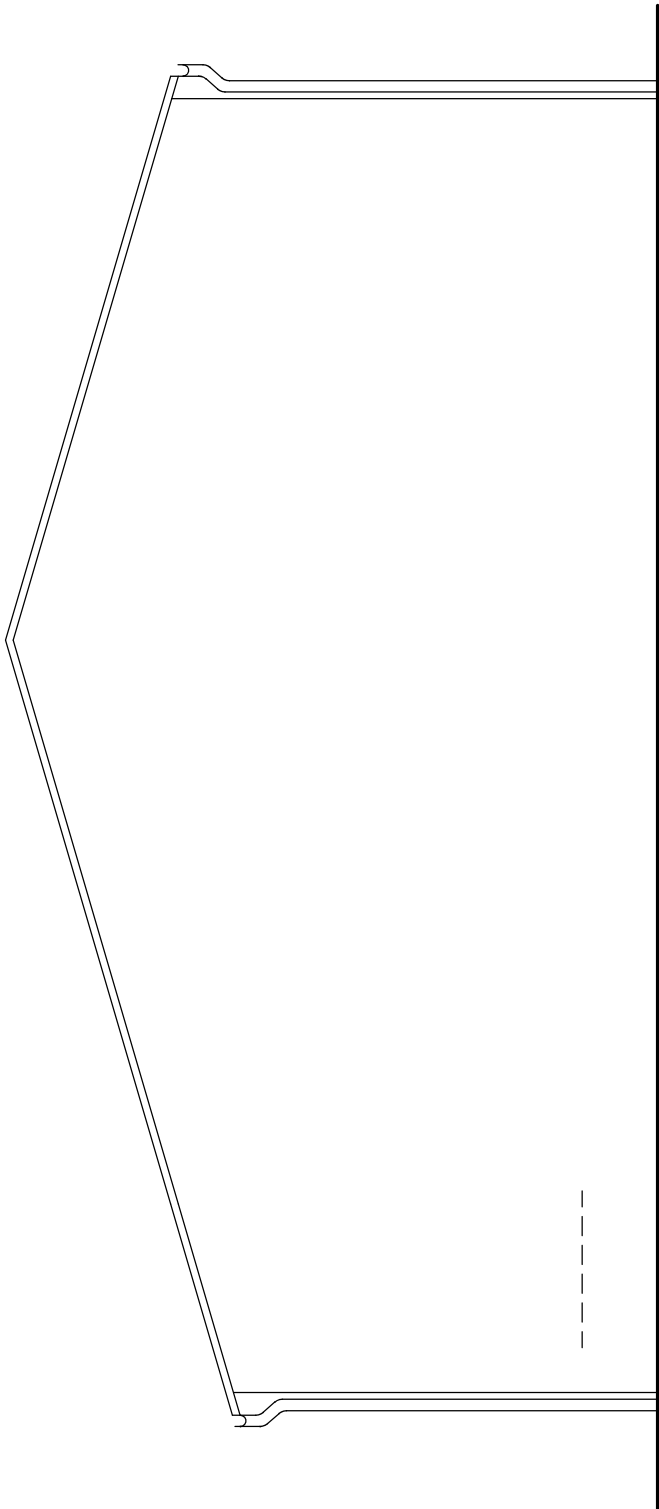

LEGENDA ZNAČENÍ:

- FASÁDNÍ OMÍTKA HLADKÁ
BARVA BÍLÁ/ŽLUTÁ
- STŘEŠNÍ KRYTINA - VLNITÝ PLECH
BARVA ŠEDÁ

DOKUMENTACE K STAVEBNÍMU ŘÍZENÍ

ZODPOVĚDNÝ PROJEKTANT		VYPRACOVAL	
Ing. JAN POSPÍŠIL		Ing. JAN POSPÍŠIL	
INVESTOR:		Střední odborná škola zemědělská, Opava, příspěvková organizace Slovácká 15/153, Písečná, 750 02 Opava	
MÍSTO STAVBY:		k.ú. OPAVA-PŘEDMĚSTÍ (711578), p.č. 548/6	
STAVEBNÍ ÚPRAVY DÍLEN PRAXE ŽÁKŮ ŠKOLY k.ú. OPAVA-PŘEDMĚSTÍ (711578), p.č. 548/6		DATA	04-2023
		FORMÁT	6*A4
		Č. ZAKÁZKY	--
		STUPEŇ PD	DSP
OBSAH VÝKRESU:		MĚŘÍTKO:	1:100
STÁVAJÍCÍ STAV		ČÍSLO VÝKRESU:	D-03