


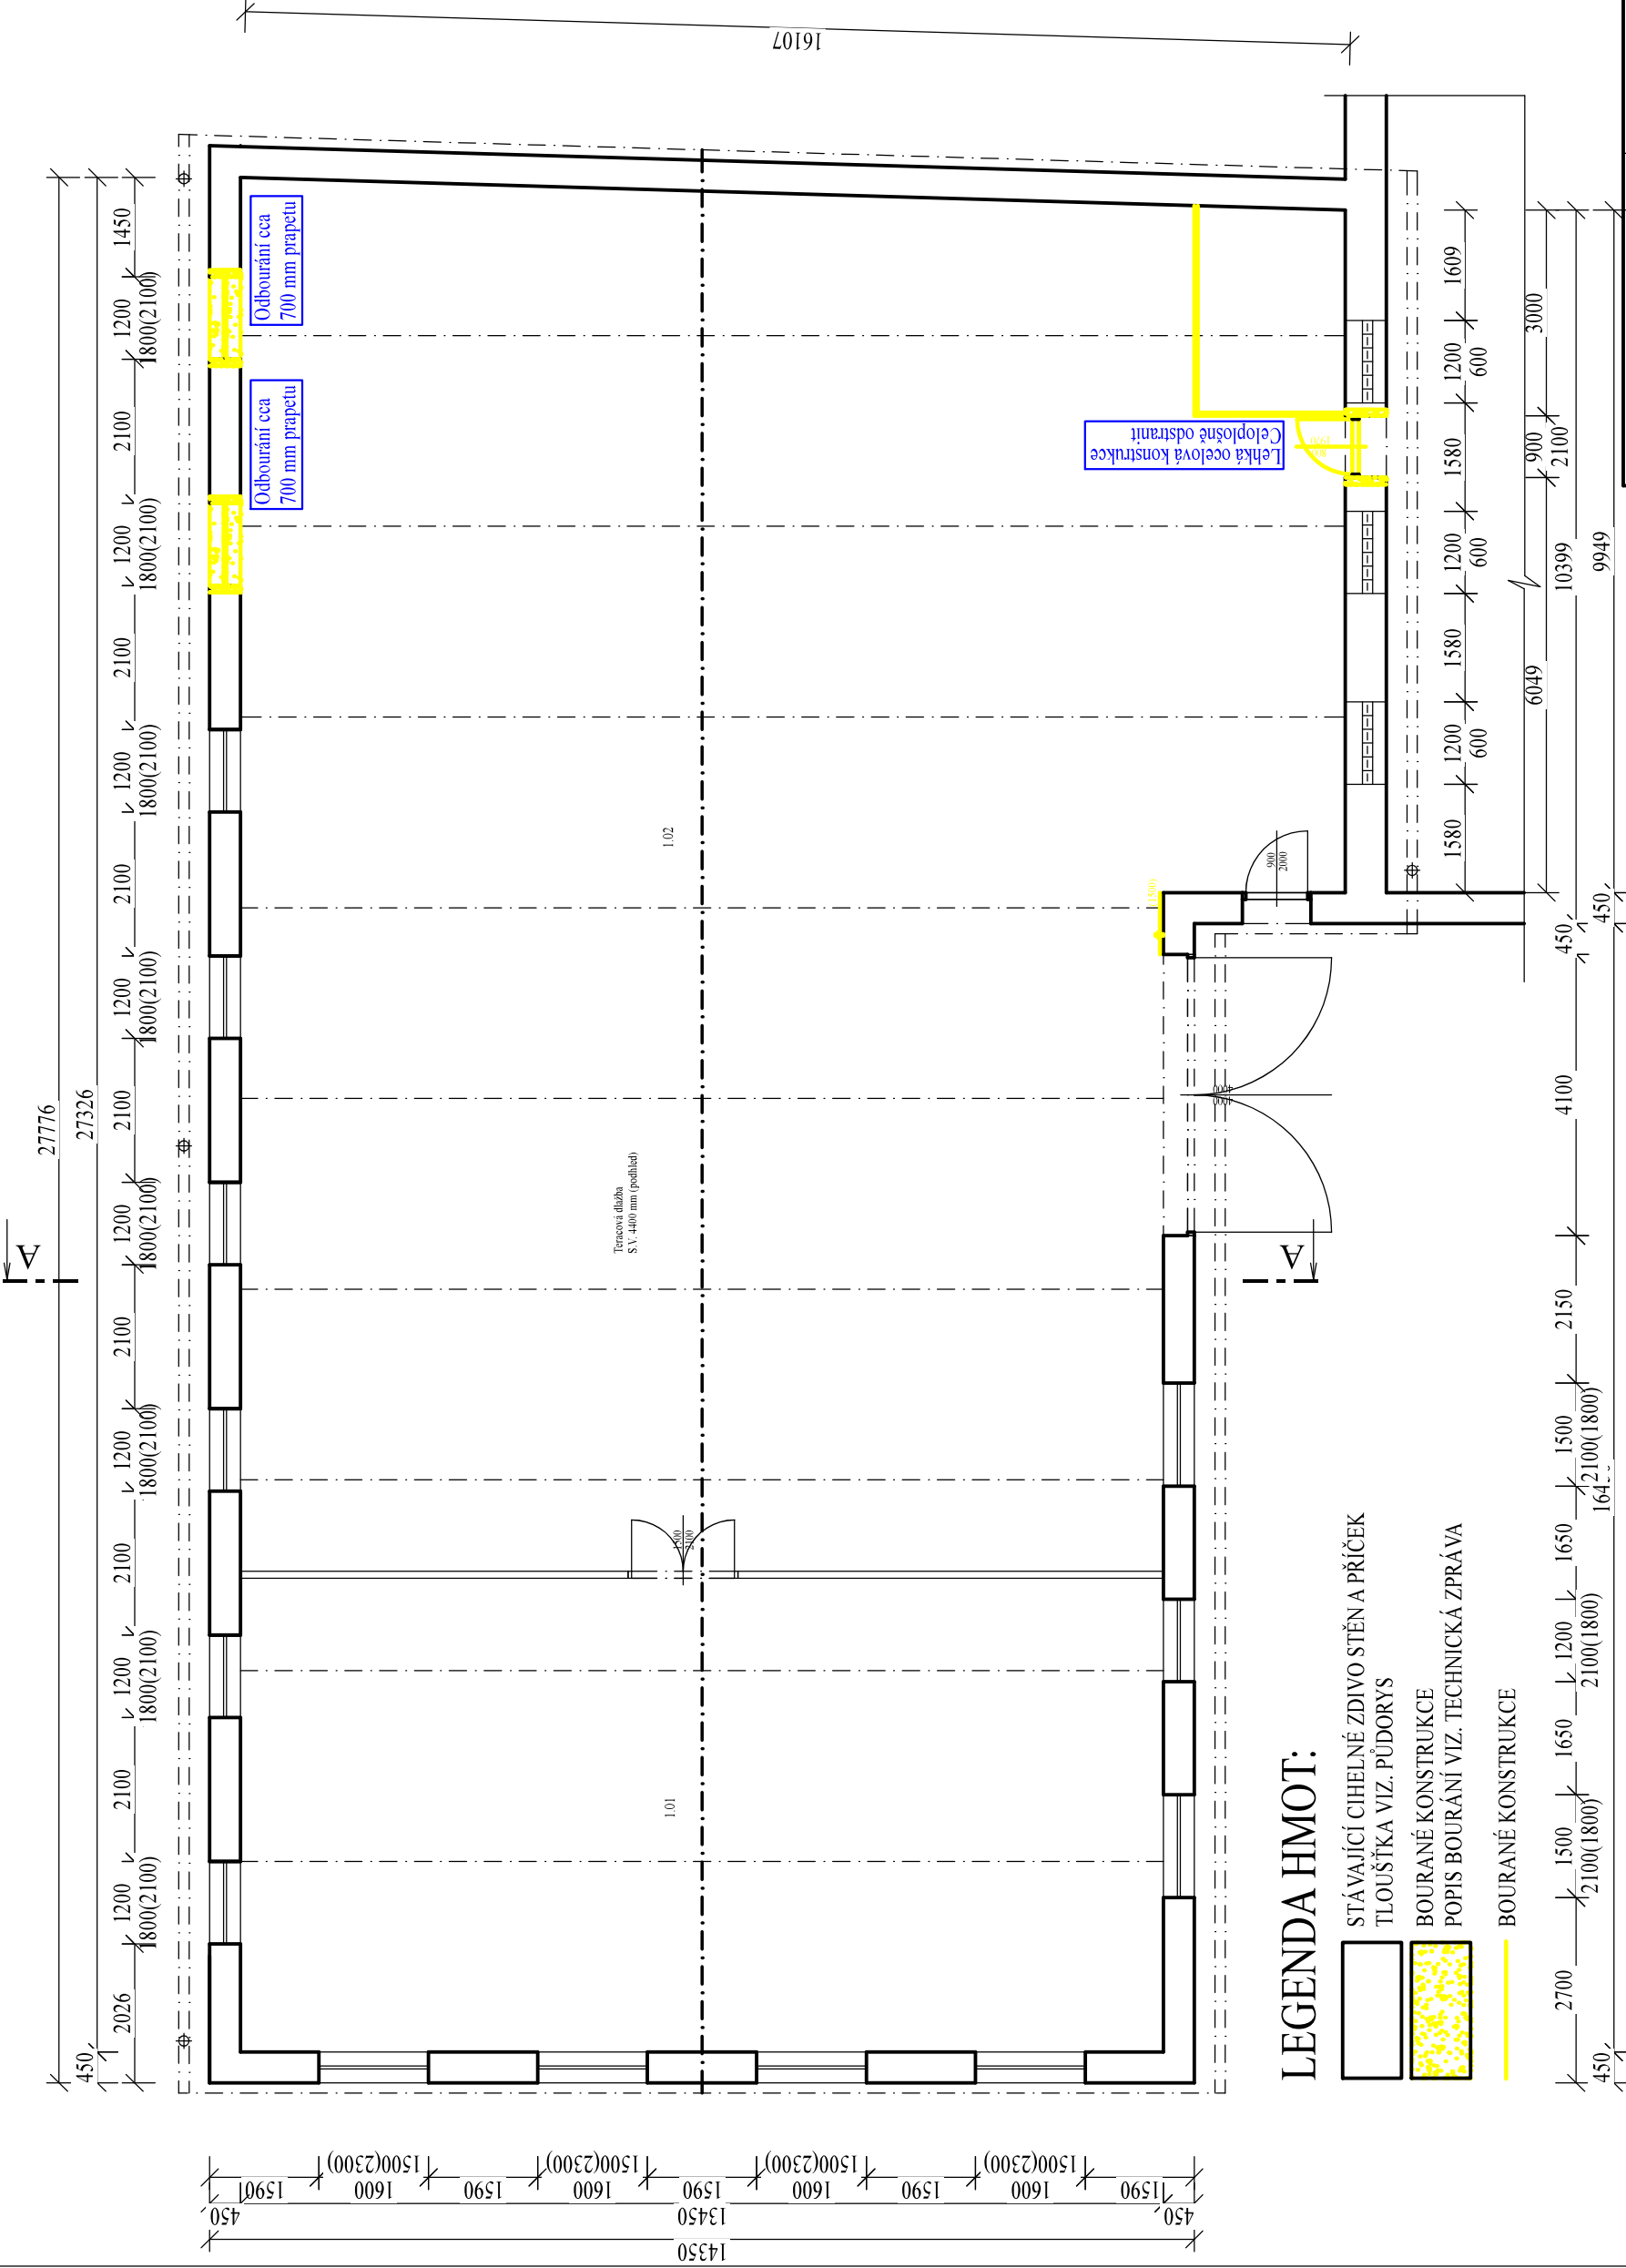

LEGENDA HMOT:

- STÁVAJÍCÍ CIHELNÉ ZDIVO STĚN A PŘÍČEK
TLOUŠŤKA VIZ. PŮDORYS
- BOURANÉ KONSTRUKCE
POPIS BOURÁNÍ VIZ. TECHNICKÁ ZPRÁVA
- BOURANÉ KONSTRUKCE

Tabulka místností

Číslo	Název	Plocha [m²]	Podlaha	Stěny	Strop	Poznámka
1.01	Dílň I	92,89	TERACOVÁ DLAŽBA	MALBA Z MALÍŘSKÝCH SMĚSÍ	MALBA Z MALÍŘSKÝCH SMĚSÍ	SÁDROKARTONOVÝ PODHLÉD
1.02	Dílň II	297,09	TERACOVÁ DLAŽBA	MALBA Z MALÍŘSKÝCH SMĚSÍ	MALBA Z MALÍŘSKÝCH SMĚSÍ	SÁDROKARTONOVÝ PODHLÉD

Celková plocha [m²]: 389,99

ZODPOVĚDNÝ PROJEKTANT		VYPRACOVAL	
Ing. JAN POSPÍŠIL		Ing. JAN POSPÍŠIL	
INVESTITOR:		Sídlní přírůpková škola stavební Opava, příspěvková organizace Mírova 630/3, Přetánská, 74601 Opava	
MÍSTO STAVBY:		k.ú. OPAVA-PŘEDMĚSTÍ (711578), p.č. 548/6	
STAVEBNÍ ÚPRAVY DÍLEN PRAXE ŽÁKŮ ŠKOLY k.ú. OPAVA-PŘEDMĚSTÍ (711578), p.č. 548/6		DATA	04-2023
		FORMÁT	8* A4
		Č. ZAKÁZKY	--
		STUPEŇ PD	DSP
OBSAH VÝKRESU:		MĚŘÍTKO:	ČÍSLO VÝKRESU:
PŮDORYS 1.NP BOURACÍ PRÁCE		1:100	D-04



Jaselská 3054/15, 746 01 Opava
777 886 878, 775 077 436 e-mail: jan.pospisil@pospisilprojekt.cz

DOKUMENTACE K STAVEBNÍMU ŘÍZENÍ

POZNÁMKA:

DEFEKTY NA FASÁDĚ, BUDOU VYSPRAVENY
cca 10 % PLOCHY FASÁDY