



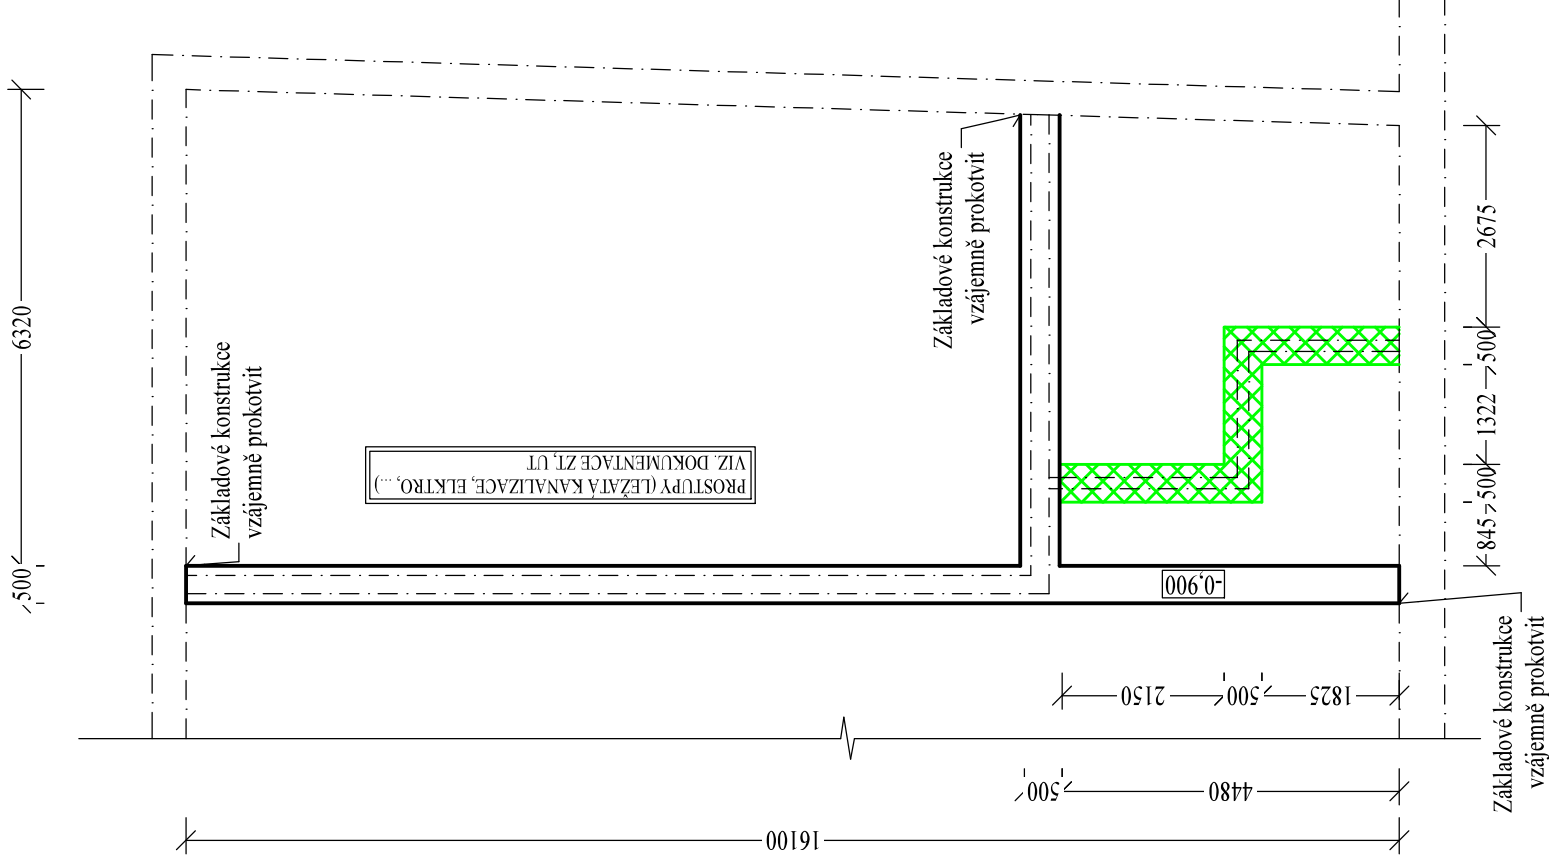

Před kladením provést sondu k zjištění tloušťky podkladního betonu  
Přizvat na stavbu statika

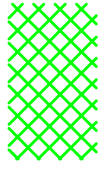

U PŘÍČEK ODSTRANIT PODLAHOVÝ BETON A NOVĚ DÁT BETONÁŘSKOU SÍŤ  
100/100/6 mm - ŠÍŘKY 500 mm

## DOKUMENTACE K STAVEBNÍMU ŘÍZENÍ

|                                                                                     |  |   |  |   |         |
|-------------------------------------------------------------------------------------|--|---|--|---|---------|
| ZODPOVĚDNÝ PROJEKTANT                                                               |  | VYPRACOVAL                                                                                               |  | <div><div>Jaselská 3054/15, 746 01 Opava<br/>777 856 878, 775 077 436 e-mail: jan.pospisil@pospisilprojekt.cz</div></div> |         |
| Ing. JAN POSPÍŠIL                                                                   |  | Ing. JAN POSPÍŠIL                                                                                        |  |   |         |
|                                                                                     |  |   |  |   |         |
| INVESTOR:                                                                           |  | Střední průmyslová škola stavební, Opava, příspěvková organizace<br>Mírova 650/3, Předměstí, 74601 Opava |  |   |         |
| MÍSTO STAVBY:                                                                       |  | k.ú. OPAVA-PŘEDMĚSTÍ (711578), p.č. 548/6                                                                |  | DATUM   | 04-2023 |
| STAVEBNÍ ÚPRAVY DÍLEN PRAXE ŽÁKŮ ŠKOLY<br>k.ú. OPAVA-PŘEDMĚSTÍ (711578), p.č. 548/6 |  |   |  | FORMÁT   | 2 * A4  |
|                                                                                     |  |   |  | Č. ZAKÁZKY   | --      |
|                                                                                     |  |   |  | STUPĚŇ PD   | DSP     |
|                                                                                     |  |   |  | OBSAH VÝKRESU: ZÁKLADOVÉ KONSTRUKCE<br>NAVRHOVANÝ STAV   |         |
|                                                                                     |  |   |  | ČÍSLO VÝKRESU:   | D-06    |