


ŘEZ A-A' - NAVRHOVANÝ STAV - M 1:100

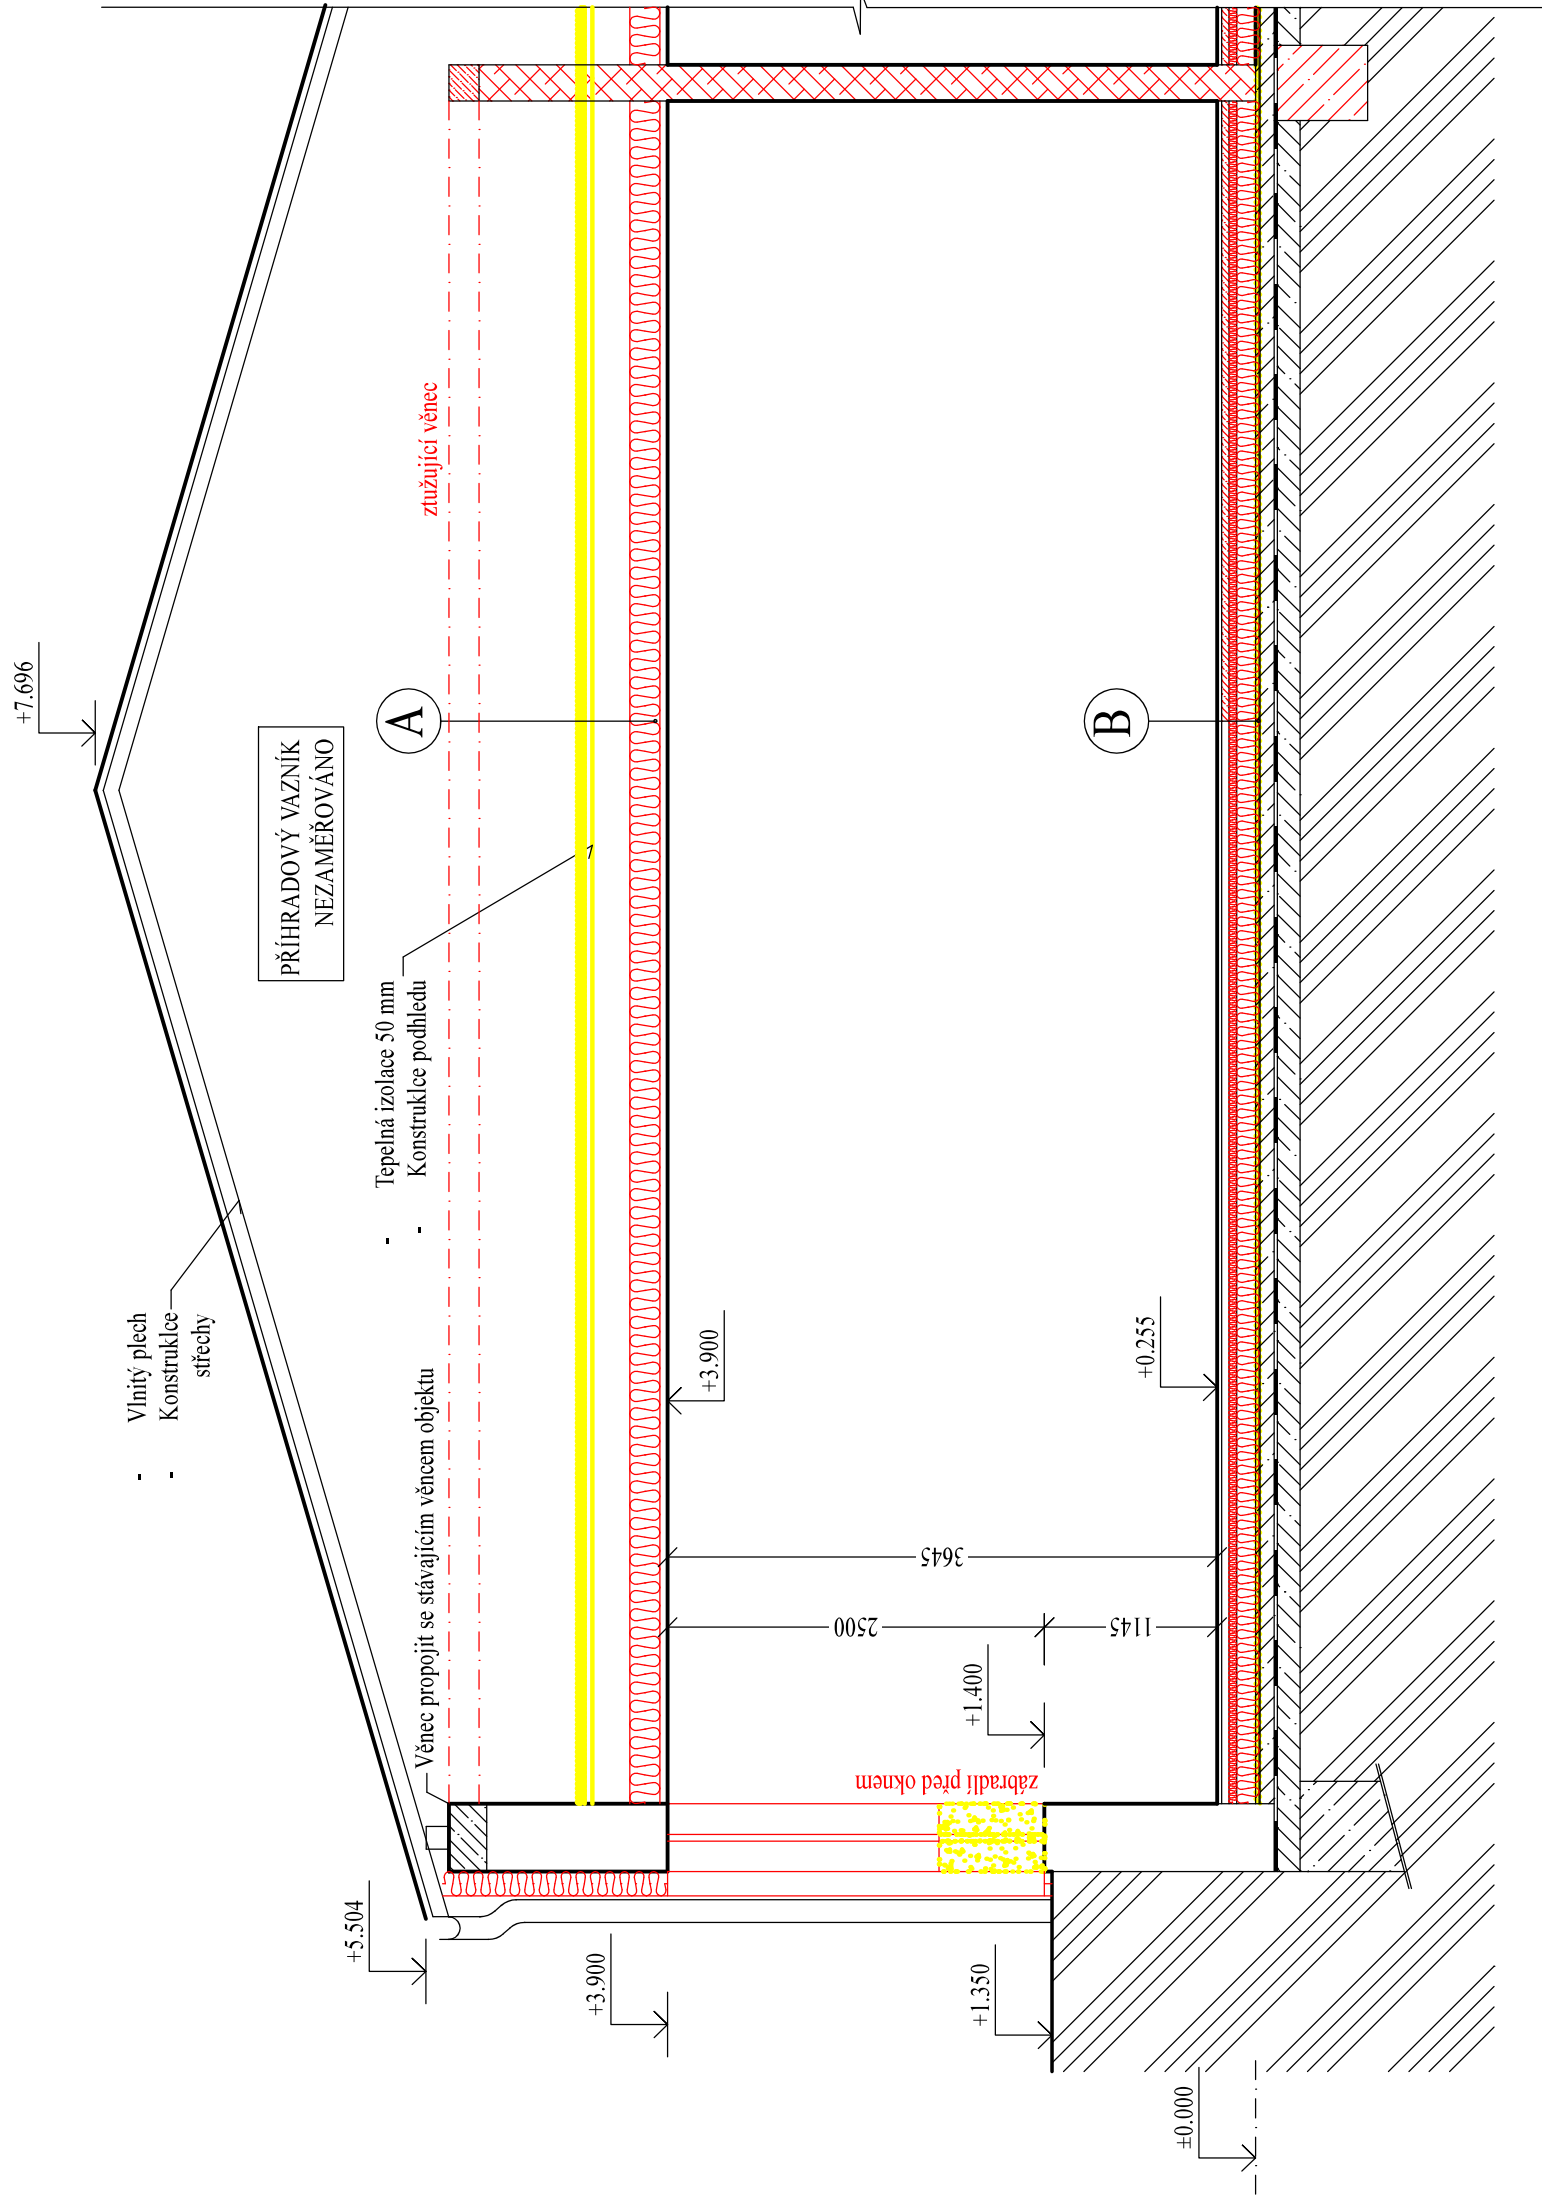

A...

Odstranění stávajícího sádkartonového podkladu
Nový podhled kotven stejným způsobem k vazníku krovu (závěš)
Teplotná izolace z minerální vlny - 200 mm
Dodatečné přitížení do 20 kg/m²
Sádkartonový podhled s dvojitými vlnitými křížovými rostem
včetně sádkartonové akustické desky (viz. akustický posudek))

$$\vdots$$

TERACOVÁ DLAŽBA PROTISKLUZOVÁ	30 mm
TMEL, HYDROIZOLAČNÍ STĚRKA (pouze v místnosti 1.03)	
BETONOVÁ MAZANINA PLASTIFIKOVANÁ SE SÍTÍ 100/100/6 mm (ANHYDRIT)	50 mm
SYSTÉMOVÁ DESKA PRO PODLAHOVÉ TOPENÍ	50 mm
TEPELNÁ IZOLACE EPS 100	150 mm
VYROVNÁNÍ POVrchU SAMONIVELACÍ	5,0 mm
PODLAHOVÝ BETON PO ÚPRAVĚ A VYROVNÁNÍ	
ODSTRANĚNÍ STÁVAJÍCÍ TERACOVÉ DLAŽBY	30 mm

Provést dilataci podlahy !!!

DOKUMENTACE K STAVEBNÍMU ŘÍZENÍ

ZODPOVĚDNÝ PROJEKTANT		VYPRACOVAL	
Ing. JAN POSPÍŠIL		Ing. JAN POSPÍŠIL	
INVESTOR:	Střední průmyslová škola stavební, Opava, příspěvková organizace Mírova 630/3, Pílejší, 74001 Opava		
MÍSTO STAVBY:	k.ú. OPAVA-PŘEDMĚSTÍ (711578), p.č. 548/6		
STAVEBNÍ ÚPRAVY DÍLEN PRAXE ŽÁKŮ ŠKOLY k.ú. OPAVA-PŘEDMĚSTÍ (711578), p.č. 548/6			
OBSAH VÝKRESU:		ŘEZ A-A' NAVRHOVANÝ STAV	