


POHLED Z VÝCHODU - NAVRHOVANÝ STAV - M 1:100

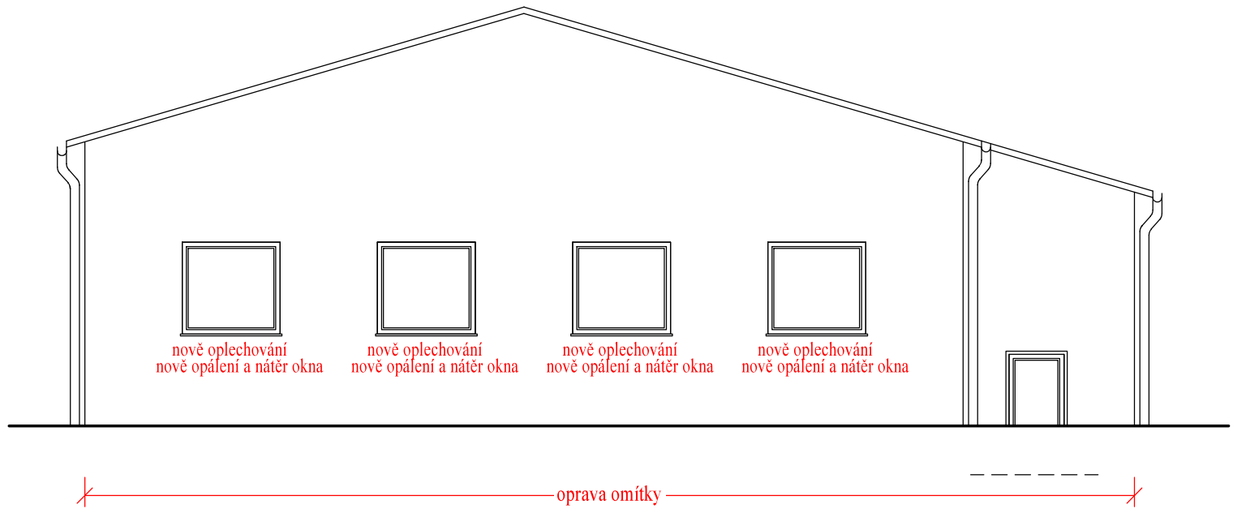


POHLED Z JIHU - NAVRHOVANÝ STAV - M 1:100

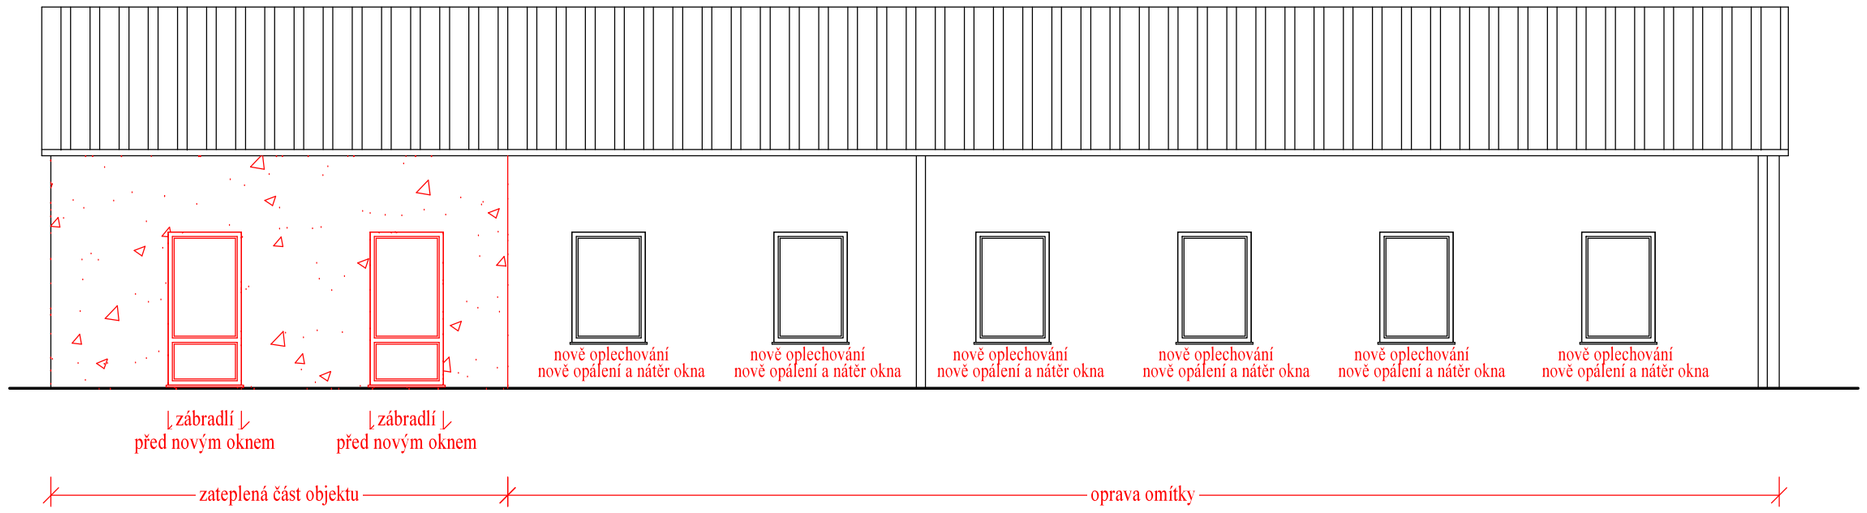

POHLED ZE SEVERU - NAVRHOVANÝ STAV - M 1:100

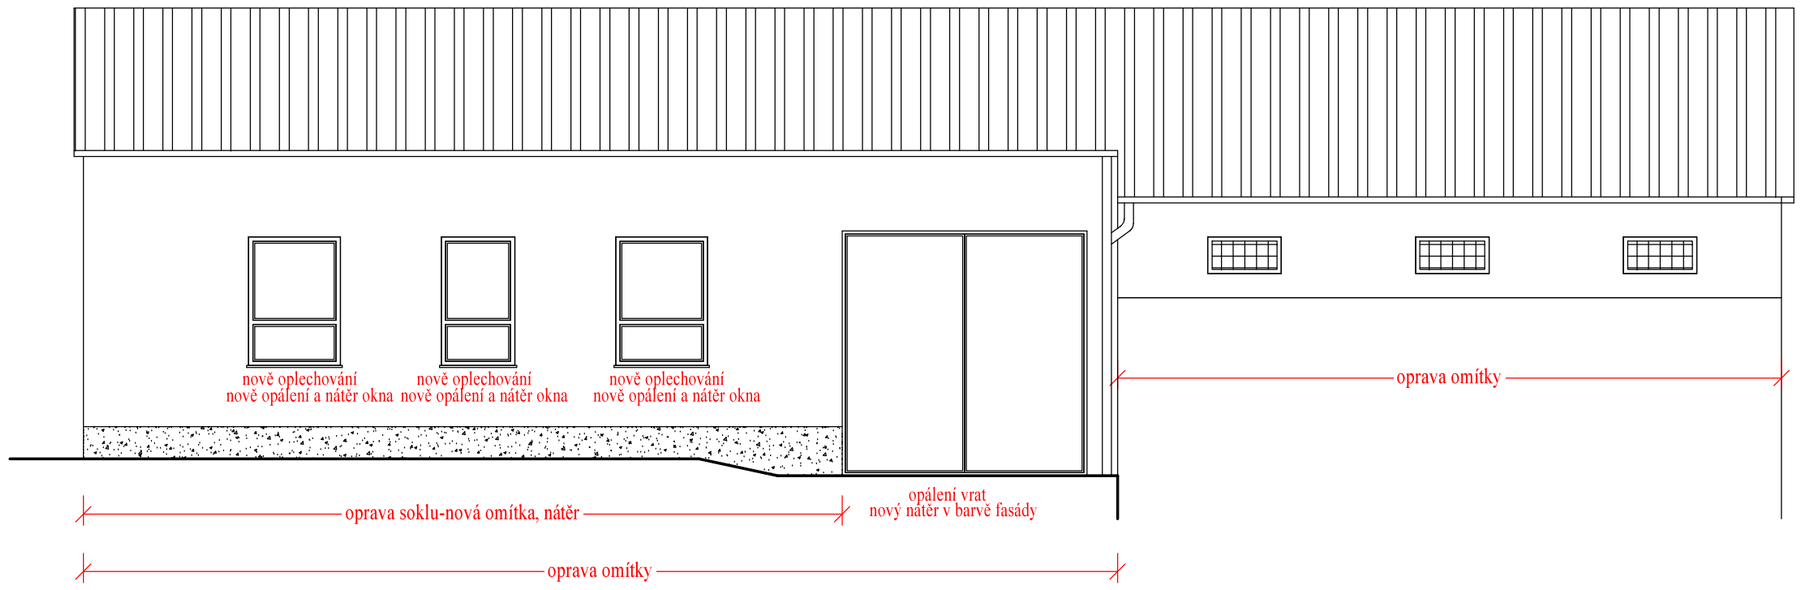

POHLED ZE ZÁPADU - NAVRHOVANÝ STAV - M 1:100

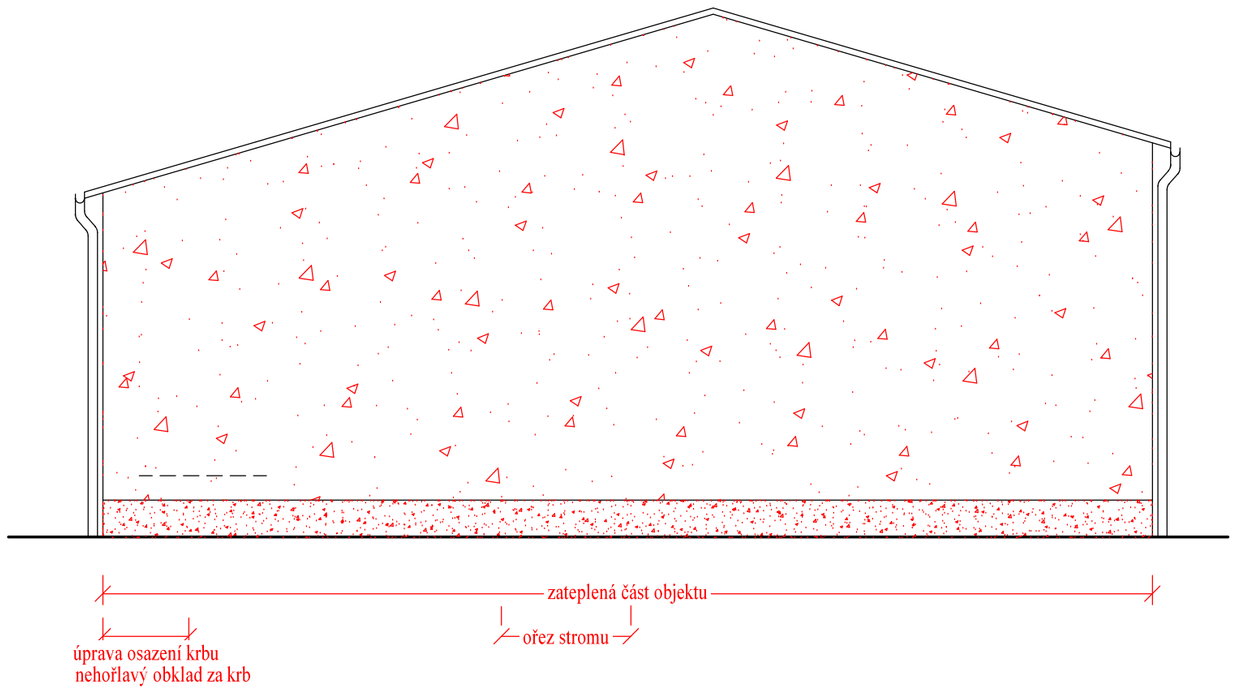

SOUPIS OPRAV STÁVAJÍCÍ OMÍTKY OBJEKTU

Oprava fasády:

Dle výkresu pohledů bude provedeno oklepání zdiva - celoplošně.

Stávající omítkové vrstvy hladkých ploch fasády budou odstraněny v rozsahu do 100%. Po provedení oklepání omítek se provede odspárování cihelného zdiva. Ponechané omítky budou mechanicky dočištěny od stávajících nesoudržných fasádních nátěrů. Následně se provede celoplošné omytí fasády tlakovou vodou.

Veškeré zachovalé mechanicky očištěné omítkové vrstvy fasádních i zdobných prvků budou napuštěny hloubkovým zpevňovačem.

Na odspárované a omyté zdivo hladkých ploch se provede nová vápenná omítka ve složení: vápenný přednástřik, vápenné jádro a finální vápenný štuk. Průměrná tloušťka nových omítkových vrstev je předpokládána dle sond cca 40 mm.

Po dostatečném vyzrání omítkových vrstev (po nutné technologické přestávce) provést konečnou ochranu omítek minerálním fasádním nátěrem s fotokatalitickým efektem (ve dvou vrstvách) vč. příslušného penetračního nátěru. Veškeré plochy nad oplechováním a místa nadměrně namáhaná deštěm a sněhem minimálně do výšky 300 mm opatřit přípravkem proti odstřikové vodě .

Pro opravu omítek budou použity certifikované omítkové systémy od jednoho výrobce.

Hromosvod

Hromosvod bude ponechán stávající. Prvky pouze překotveny.

Oprava fasády - Soklová část - Sanační omítka:

Omítka soklové části pod obkladem bude otlučena v rozsahu do 100%. Plocha bude omyta tlakovou vodou a opatřena sanačním vápenotrasovým omítkovým systémem ve skladbě: sanační přednástřik, jádrová vrstva tl. cca 40 mm a štuková finální vrstva. Finální povrchová úprava bude provedena fasádním vysoceprodyšným (μ=30-40) minerálním nátěrem (ve dvou vrstvách) vč. příslušného penetračního nátěru. Horní hrana ošetřena proti ostřikové vodě

Oplechování oken - Pozink+nátěr:

Stávající oplechování je provedeno jako pozinkované s nátěrem barvy hnědé. Nově pozinkované oplechován s nátěrem v barvě fasády.

Stávající oplechování parapetů bude šetrně demontováno. Provede se výmaz pod nové oplechování, přičemž je nutné dbát na dodržení dostatečného spádu. Nové oplechování parapetů a říms se provede z pozinkovaného plechu s nátěrem v barvě fasády. U nového oplechování dbát na správné provedení styku s okenním rámem a se zdivem ostění.

Pro napojení oplechování (parapety atd.) na omítkový systém bude použit flexibilní parapetní profil nebo připojovací profil na oplechování

Statika

Drobné statické trhliny v římse budou opraveny certifikovaným stabilizačním systémem. Navrhují provést preventivní sanaci těchto trhlin vložením výztužných nerezových ocelových prutů kolmo na trhliny a jejich následné zatmelení vysokopevnostní polymercementovou hmotou. Pruty se vkládají do předem vyfrézovaných drážek ve zdivu nebo do předvrtaných otvorů, tak aby prakticky sešly (respektive stáhly) narušené zdivo. Při aplikaci těchto prvků je nutno dbát technických předpisů a technologických listů konkrétního dodavatele celé technologie.

LEGENDA ZNAČENÍ:

FASÁDNÍ OMÍTKA HLADKÁ
BARVA SVĚTLE ŠEDÁ - WEBER SE1E (HBW 55,4)

STŘEŠNÍ KRYTINA - VLNITÝ PLECH
BARVA ŠEDÁ

SOKLOVÉ ZDIVO
BETON BEZ ÚPRAVY

POZNÁMKA:

SANACE ZDIVA INVESTOREM NEVYŽADOVÁNA

DOKUMENTACE K STAVEBNÍMU ŘÍZENÍ

ZODPOVĚDNÝ PROJEKTANT	*VYPRACOVAL*
Ing. JAN POSPÍŠIL	Ing. JAN POSPÍŠIL
INVESTOR:	Střední průmyslová škola stavební, Opava, příspěvková organizace Mírová 630/3, Předměstí, 74601 Opava
MÍSTO STAVBY:	k.ú. OPAVA-PŘEDMĚSTÍ (711578), p.č. 548/6

POSPÍŠIL PROJEKTY
Jaselská 3054/15, 746 01 Opava
777 856 878, 775 027 436 e-mail: jan.pospisil@pospisilprojekty.cz

STAVEBNÍ ÚPRAVY DÍLEN PRAXE ŽÁKŮ ŠKOLY
k.ú. OPAVA-PŘEDMĚSTÍ (711578), p.č. 548/6

DATUM	04-2023
FORMÁT	6*A4
Č. ZAKÁZKY	--
STUPEŇ PD	DSP

OBSAH VÝKRESU: POHLEDY
NAVRHOVANÝ STAV

MĚŘÍTKO:	*ČÍSLO VÝKRESU:*
1:100	D-08