

LEGENDA ZAŘIZOVACÍCH PŘEDMĚTŮ

| Ozn | Název ZP           | Popis   | KS |
|-----|--------------------|---|----|
| UM  | UMYVADLO           | UMYVADLO BÍLÉ KERAMICKÉ 600/400 mm, STOJÁNKOVÁ CHROMOVANÁ SMĚŠOVACÍ BATERIE (BEZTLAKÁ), PŘIPOJENÍ NA SV PŘES ROHOVÝ VENTIL, PLASTOVÁ VODNÍ ZÁPACH. UZÁVĚRA      | 1  |
| VP  | PODLAHOVÁ VPUŠŤ    | PODLAHOVÁ VPUŠŤ PŘÍMÁ SE SPODNÍM NAPOJENÍM DN110, NEREZOVÁ MŘÍŽKA 140/140 mm V NEREZOVÉM RÁMEČKU, VODNÍ ZÁPACHOVÁ UZÁVĚRA                                       | 1  |
| EO  | ELEKTRICKÝ OHŘÍVAČ | ZÁVĚSNÝ ELEKTRICKÝ PRŮTOKOVÝ OHŘÍVAČ TV ELEKTRICKÉ PŘIPOJENÍ 230V/50Hz, PŘÍKON 3,5 kW, UMÍSTĚN NA STĚNĚ POD UMYVADLEM, NUTNO POUŽÍT BEZTLAKOU SMĚŠOVACÍ BATERII | 1  |

| Tabulka místností |                      |
|-------------------|----------------------|
| Číslo             | Název                |
| 1.01              | UČEBNA - DÍLNÝ PRAXE |
| 1.02              | UČEBNA - DÍLNÝ PRAXE |
| 1.03              | TECHNICKÁ MÍSTNOST   |



LEGENDA POTRUBÍ

- SPLAŠKOVÉ POTRUBÍ SVODNÉ - PVC-U (KG) SN8
- SPLAŠKOVÉ POTRUBÍ PŘIPOJOVACÍ - PP(HT)
- SPLAŠKOVÉ POTRUBÍ ODPADNÍ - PP(HT)
- STUDENÁ VODA POD PODKLADNÍM BETONEM - PE100 RC SDR11 D25
- ROZVOD STUDENÉ VODY (SV) - PP-RCT PN20
- ROZVOD TEPLÉ VODY (TV) - PP-RCT PN20

POZNÁMKA

- VODOVOD
- KOTVENÍ POTRUBÍ VŽDY PODLE MONTÁŽNÍHO NÁVODU VÝROBCE; NA POTRUBÍ JE NUTNÉ ZAJISTIT DILATACI POMOCÍ PEVNÝCH BODŮ A KOMPENZÁTORŮ DLE TECHNICKÝCH PODMÍNEK VÝROBCE POTRUBÍ
  - UZAVÍRACÍ ARMATURY UMISŤOVAT DLE ČSN 75 5401; OCHRANU PROTI ZNEČIŠTĚNÍ PITNÉ VODY A ZAŘÍZENÍ NA OCHRANU PROTI ZNEČIŠTĚNÍ ZPĚTNÝM PRŮTOKEM NUTNO PROVÁDĚT DLE ČSN EN 1717
  - IZOLACE POTRUBÍ VIZ. TECHNICKÁ ZPRÁVA
  - PROSTUPY VODOVODNÍHO POTRUBÍ NOSNÝMI KONSTRUKCEMI (JAK SVISLÝMI TAK VODOROVNÝMI) BUDOU OPATŘENY CHRÁNIČKOU VHODNÉHO PRŮMĚRU)

- KANALIZACE
- KANALIZAČNÍ POTRUBÍ JE ZNAČENO JMENOVITÝM VNĚJŠÍM ROZMĚREM
  - VEŠKERÉ ZAŘIZOVACÍ PŘEDMĚTY JE NUTNÉ NAPOJIT NA ZÁPACHOVOU UZÁVĚRU S VÝŠKOU VODNÍHO SLOUPCE MIN. 50 mm
  - VŠECHNA PŘIPOJOVACÍ POTRUBÍ BUDOU PROVEDENA S MINIMÁLNÍM SKLONEM 3 %
  - PROSTUPY POTRUBÍ STROPNÍMI A PODLAHOVÝMI KONSTRUKCEMI BUDOU OPATŘENY PRŮCHODKOU
  - POTRUBÍ VEDENÉ V DRÁŽKÁCH BUDE CHRÁNĚNO PROTI MECH. POŠKOZENÍ PLSTĚNÝMI PÁSY
  - UCHYCENÍ POTRUBÍ DLE MONTÁŽNÍHO NÁVODU VÝROBCE

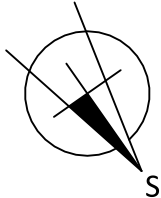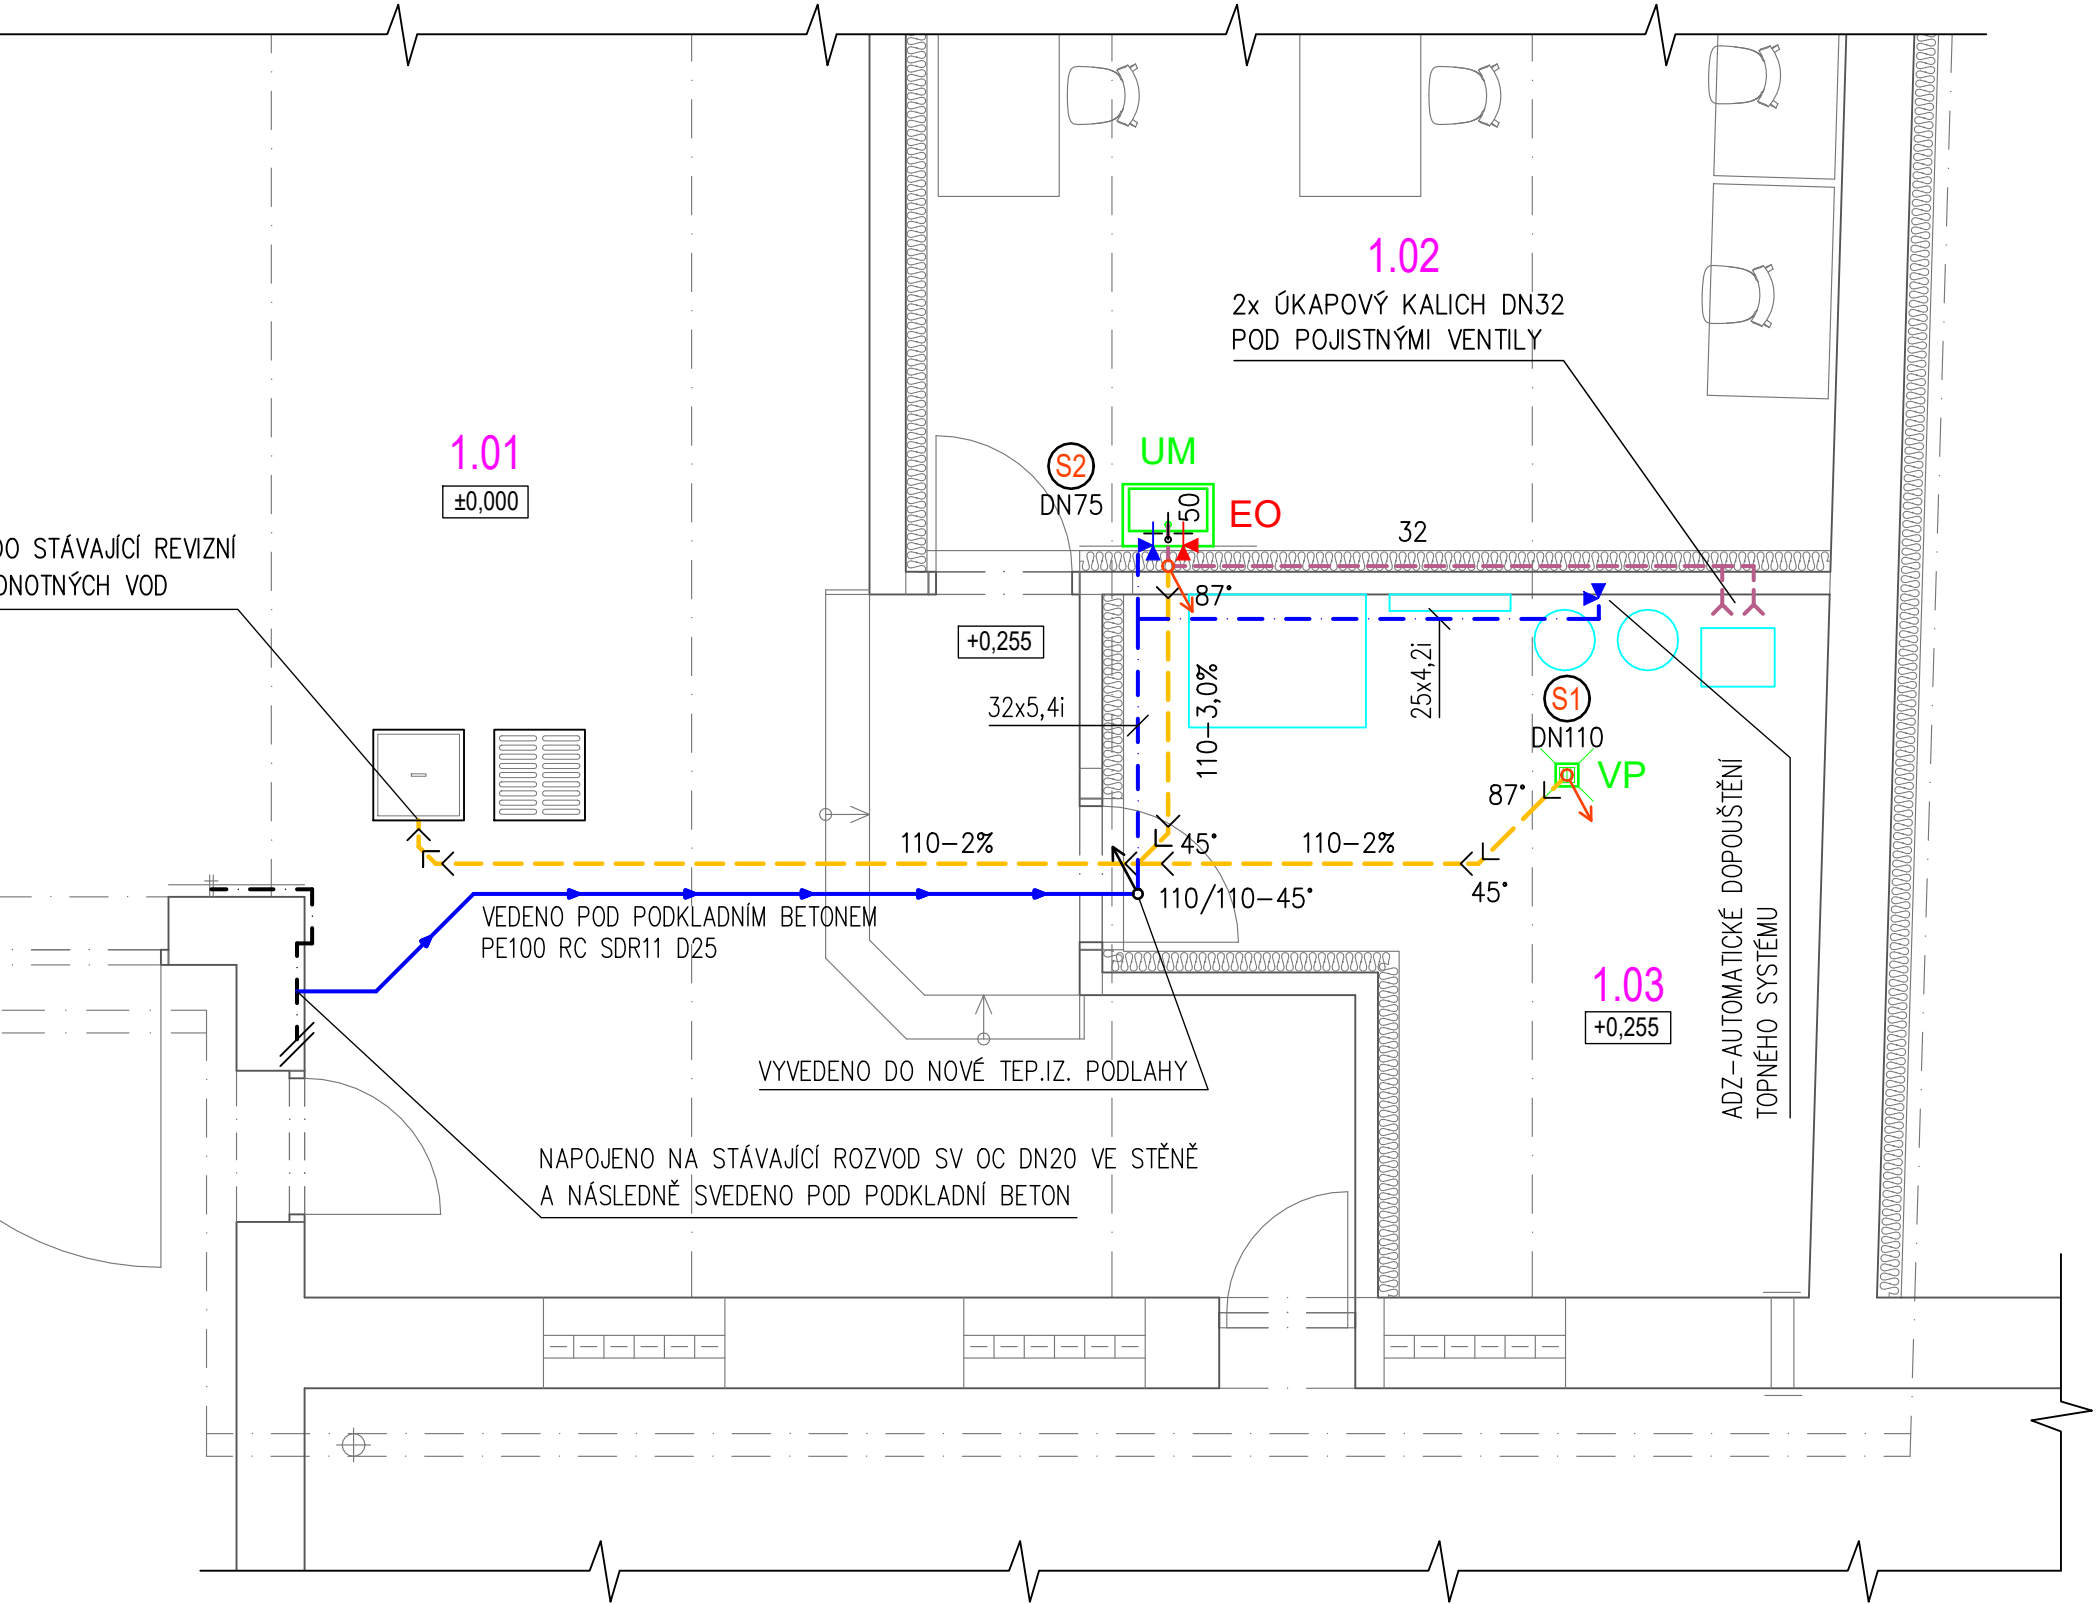

|                                                            |  |                   |  |                       |  |   |  |
|------------------------------------------------------------|--|-------------------|--|-----------------------|--|---|--|
| VYPRACOVAL:                                                |  | ZODP. PROJEKTANT: |  | GENERÁLNÍ PROJEKTANT: |  | <div>ING. VOJTĚCH ŠÍMA</div> <div>TZB PROJEKTY</div> <div>STŘEDNÍ 265/6, SVOBODA, 74728 ŠTĚPÁNKOVICE</div> <div>IČ: 17863538   EMAIL: sima@vs-tzb.cz   DS: 4xix95p</div> |  |
| ING.VOJTĚCH ŠÍMA                                           |  | ING.JAN POSPÍŠIL  |  | ING.JAN POSPÍŠIL      |  |   |  |
| INVESTOR: SPŠ STAVEBNÍ OPAVA, příspěvková organizace       |  |                   |  |                       |  |   |  |
| MÍSTO STAVBY: k.ú. Opava–Předměstí [711578], parc.č. 548/6 |  |                   |  |                       |  |   |  |
| AKCE:                                                      |  |                   |  |                       |  |   |  |
| STAVEBNÍ ÚPRAVY DÍLEN PRAXE ŽÁKŮ ŠKOLY                     |  |                   |  |                       |  |   |  |
| k.ú. OPAVA–PŘEDMĚSTÍ [711578], p.č. 548/6                  |  |                   |  |                       |  |   |  |
| OBSAH:                                                     |  |                   |  |                       |  |   |  |
| ZDRAVOTECHNICKÉ INSTALACE – PŮDORYS 1.NP                   |  |                   |  |                       |  |   |  |
| STUPEŇ PD                                                  |  |                   |  | DSP                   |  |   |  |
| DATUM                                                      |  |                   |  | 04/2023               |  |   |  |
| ZAKÁZKOVÉ ČÍSLO                                            |  |                   |  | 2023/014              |  |   |  |
| MĚŘÍTKO                                                    |  |                   |  | Č. VÝKRESU            |  |   |  |
| 1:50                                                       |  |                   |  | D.1.4.1–02            |  |   |  |