



SCHÉMA VNITŘNÍ KANALIZACE

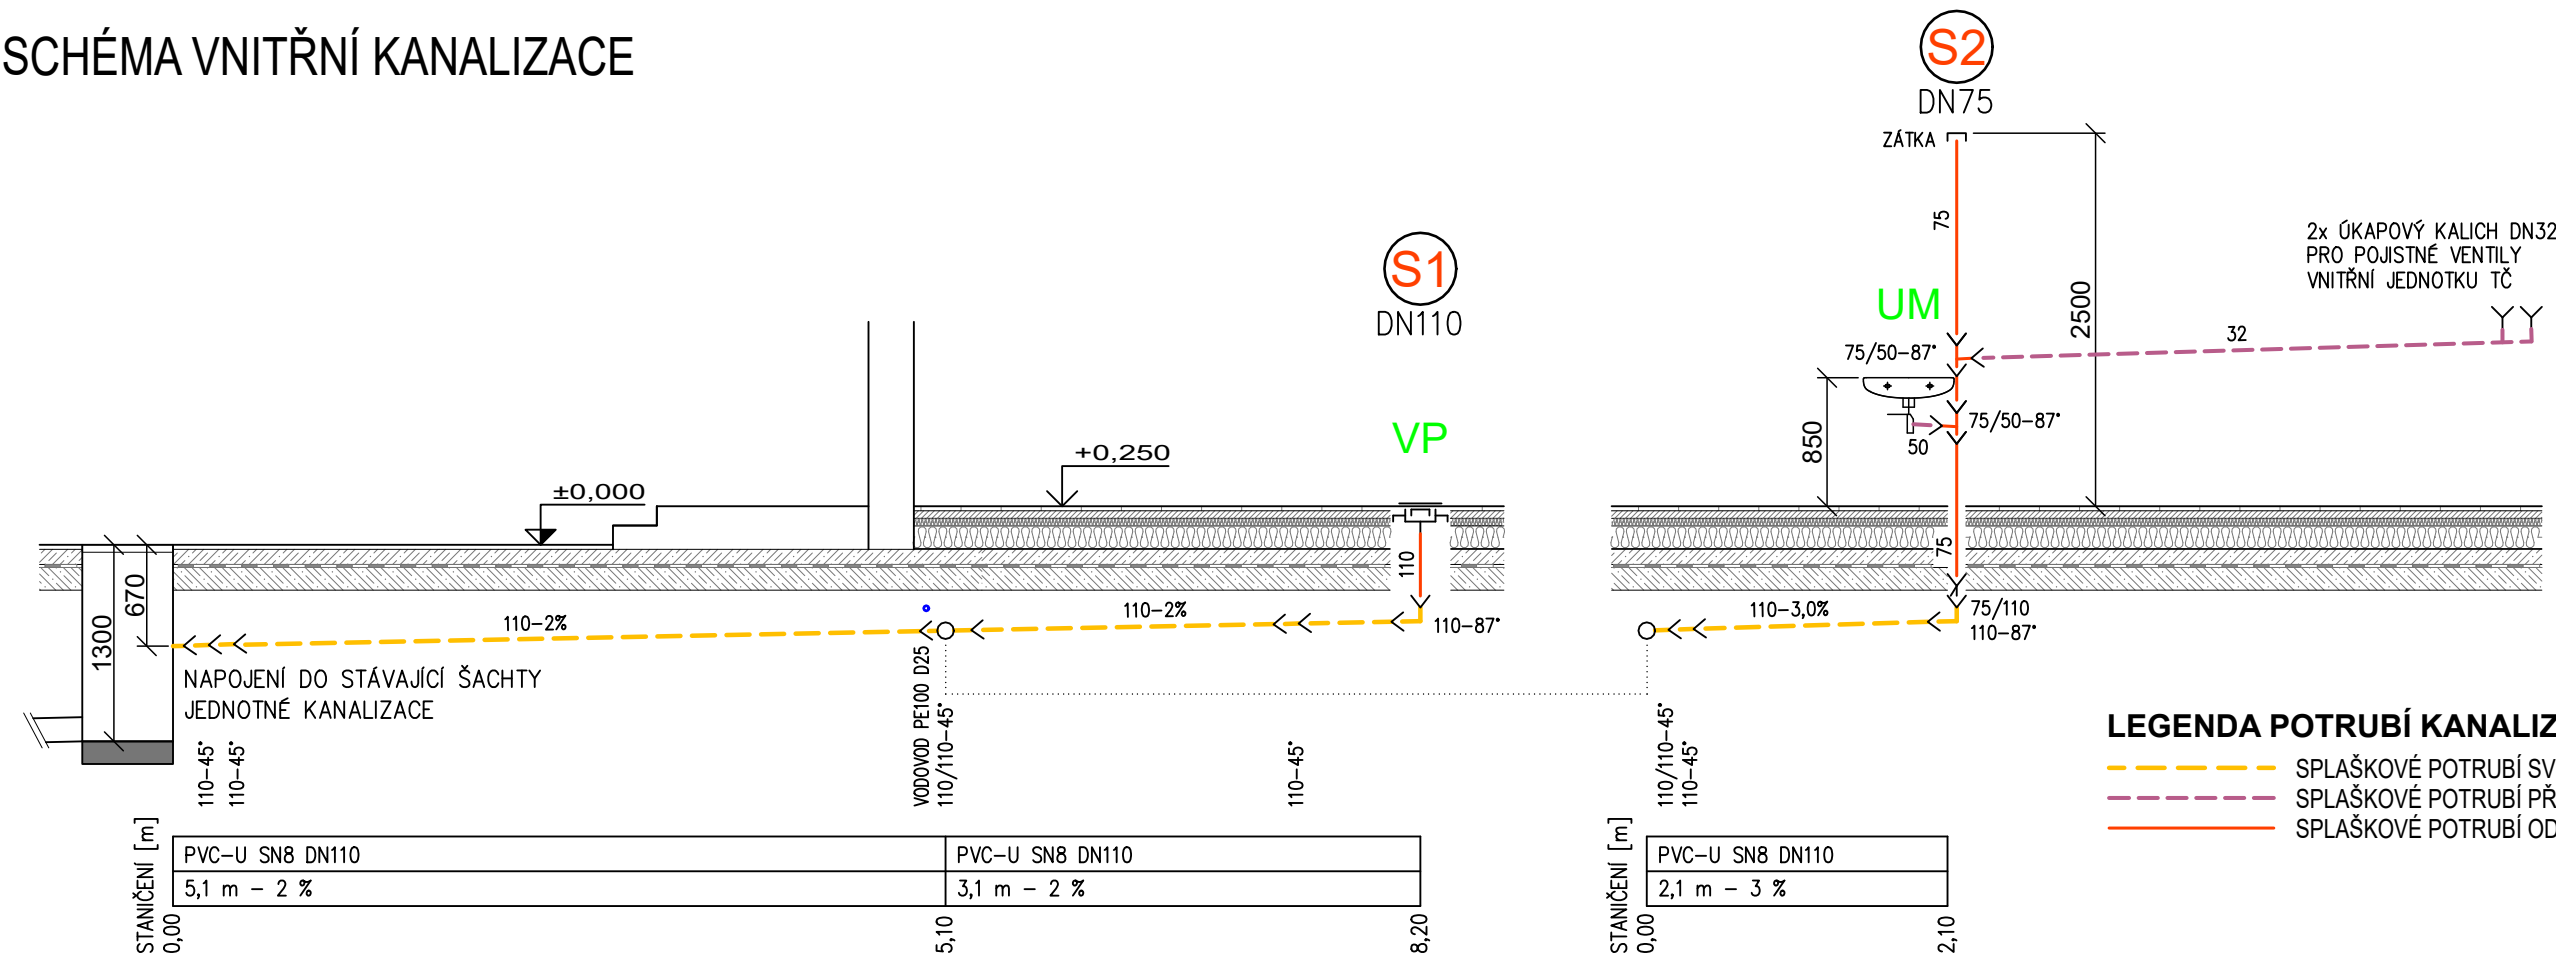

LEGENDA POTRUBÍ KANALIZACE


- SPLAŠKOVÉ POTRUBÍ SVODNÉ - PVC-U (KG) SN8
- SPLAŠKOVÉ POTRUBÍ PŘIPOJOVACÍ - PP(HT)
- SPLAŠKOVÉ POTRUBÍ ODPADNÍ - PP(HT)

SCHÉMA VNITŘNÍHO VODOVODU

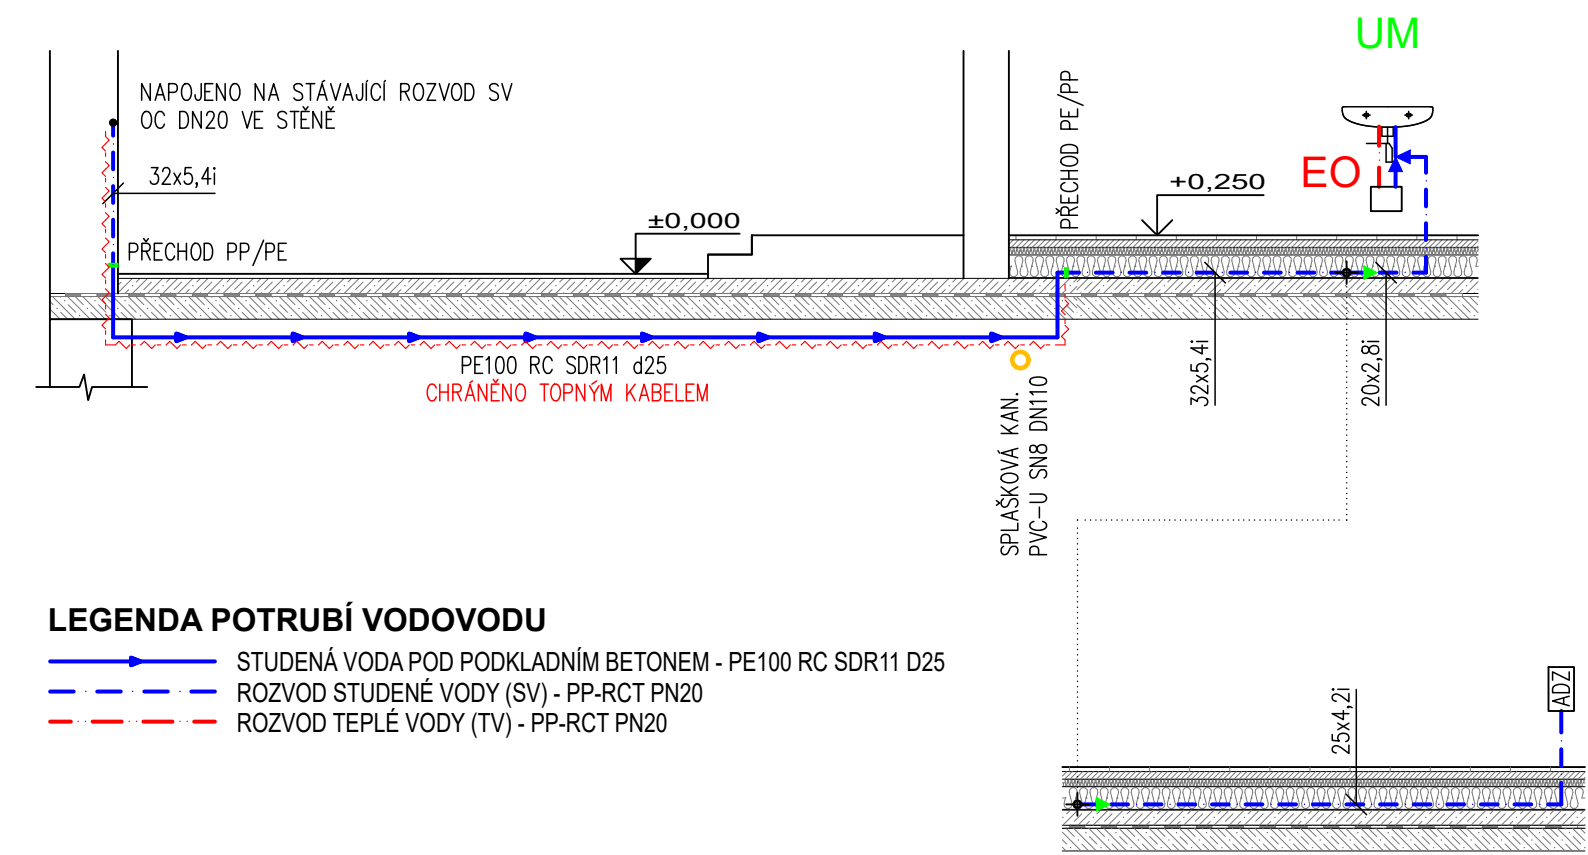

LEGENDA POTRUBÍ VODOVODU

- STUDENÁ VODA POD PODKLADNÍM BETONEM - PE100 RC SDR11 D25
- ROZVOD STUDENÉ VODY (SV) - PP-RCT PN20
- ROZVOD TEPLÉ VODY (TV) - PP-RCT PN20

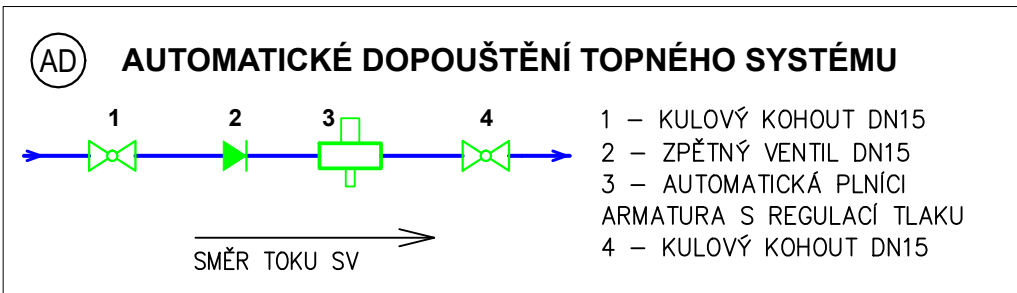

VYPRACOVAL:	ZODP. PROJEKTANT:	GENERÁLNÍ PROJEKTANT:	ING. VOJTĚCH ŠÍMA TZB PROJEKTY STŘEDNÍ 265/6, SVOBODA, 74728 ŠTĚPÁNKOVICE IČ: 17863538 EMAIL: sima@vs-tzb.cz DS: 4xix95p	
ING. VOJTĚCH ŠÍMA	ING. JAN POSPÍŠIL	ING. JAN POSPÍŠIL		
INVESTOR: SPŠ STAVEBNÍ OPAVA, příspěvková organizace				
MÍSTO STAVBY:	k.ú. Opava–Předměstí [711578], parc.č. 548/6			
AKCE:			STUPEŇ PD	DSP
STAVEBNÍ ÚPRAVY DÍLEN PRAXE ŽÁKŮ ŠKOLY k.ú. OPAVA–PŘEDMĚSTÍ [711578], p.č. 548/6			DATUM	04/2023
			ZAKÁZKOVÉ ČÍSLO	2023/014
			MĚŘÍTKO	Č. VÝKRESU
OBSAH:			1: 50	D.1.4.1–03
ZDRAVOTECHNICKÉ INSTALACE – SCHÉMA				