
Tabulka místností		
Číslo	Název	Plocha [m²]
1.01	UČEBNA-DÍLNY PRAXE	297,57
1.02	UČEBNA-DÍLNY PRAXE	70,99
1.03	TECHNICKÁ MÍSTNOST	18,13

Celková plocha [m²]: 386,7

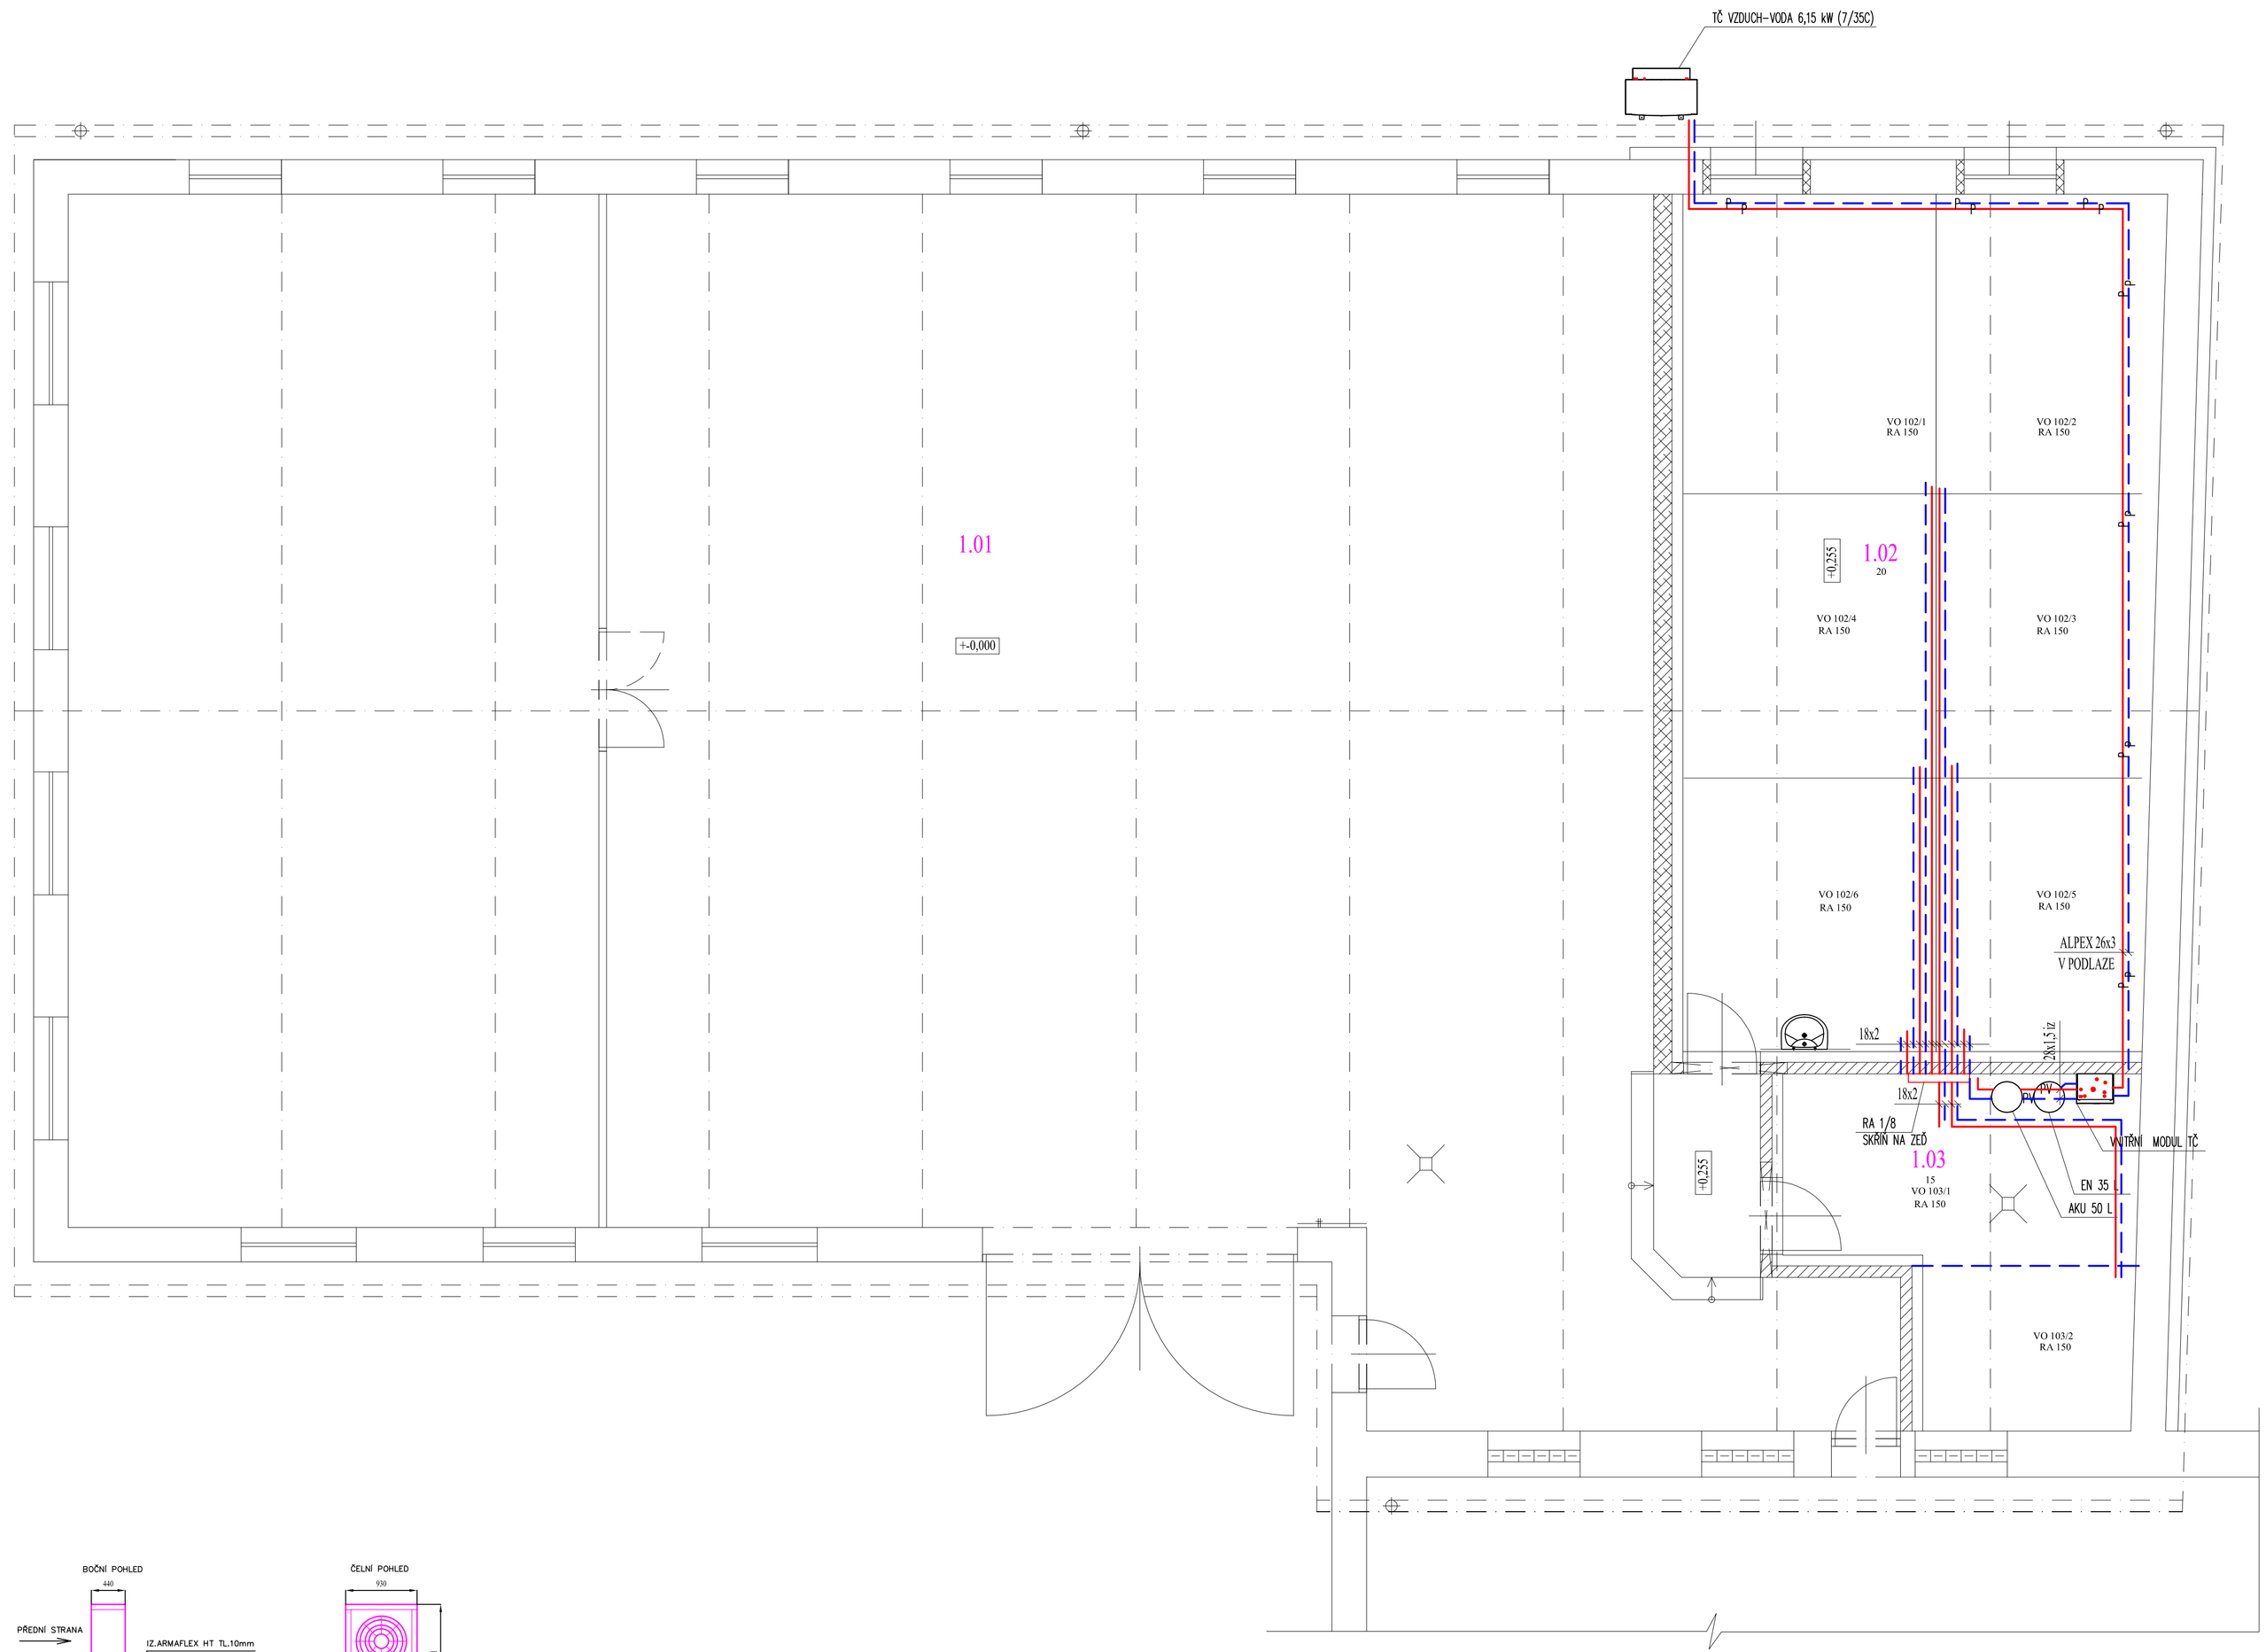


LEGENDA :

- TOPENÍ PŘÍVOD – PODLAHOVÉ VYTÁPĚNÍ
- TOPENÍ ZPÁTEČKA – PODLAHOVÉ VYTÁPĚNÍ
- PV — TOPENÍ PŘÍVOD – OKRUH PODLAHOVÉ VYTÁPĚNÍ
- PV — TOPENÍ ZPÁTEČKA – OKRUH PODLAHOVÉ VYTÁPĚNÍ
- P — PRIMÁRNÍ OKRUH TEPELNÉHO ČERPADLA – PŘÍVOD
- P — PRIMÁRNÍ OKRUH TEPELNÉHO ČERPADLA– ZPÁTEČKA

RA 1/8 ROZDĚLOVAČ + SBĚRAČ PODLAHOVÉHO VYTÁPĚNÍ S AUTOMATICKOU REGULACÍ PRŮTOKU Č. 1 S 8 OKRUHY
VO 103 VYTÁPĚCÍ OKRUH Č. 103
RA 150 ROZTEČ POTRUBÍ 150 MM

POZNÁMKA :

LEGENDA VIZ. VÝKRES SCHÉMA VYTÁPĚNÍ

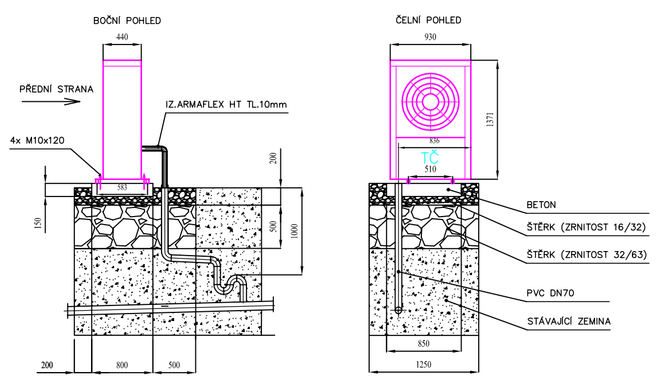

DO KONDENZÁTNÍ TRUBKY INSTALOVAT EL.TOPNÝ KABEL (Lmin=3m), INSTALOVAT AŽ DO HLOUBKY 1 m POD ZEM (NAPOJIT NA SVORKY TČ)

DETAIL ULOŽENÍ TČ, KONDENZÁT DO KANALIZACE

DOKUMENTACE K STAVEBNÍMU ŘÍZENÍ

ZODPOVĚDNÝ PROJEKTANT	VYPRACOVAL
Ing. JAN POSPÍŠIL	Ing. JIŘÍ KRAJCAR

POSPÍŠIL PROJEKTY
Jaselská 3054/15, 746 01 Opava
777 856 878, 775 077 436 e-mail: jan.pospisil@pospisilprojekty.cz

INVESTOR:	Střední průmyslová škola stavební, Opava, příspěvková organizace Mlynská 630/5, Předměstí, 74601 Opava
MÍSTO STAVBY:	k.ú. OPAVA-PŘEDMĚSTÍ (711578), p.č. 548/6

STAVEBNÍ ÚPRAVY DÍLEN PRAXE ŽÁKŮ ŠKOLY
k.ú. OPAVA-PŘEDMĚSTÍ (711578), p.č. 548/6

DATUM	04-2023
FORMÁT	8*A4
Č. ZAKÁZKY	JK 813-1
STUPEŇ PD	DSP

OBSAH VÝKRESU: PŮDORYS 1.NP

MĚŘÍTKO:	ČÍSLO VÝKRESU:
1:50	D.1.4.2-2