
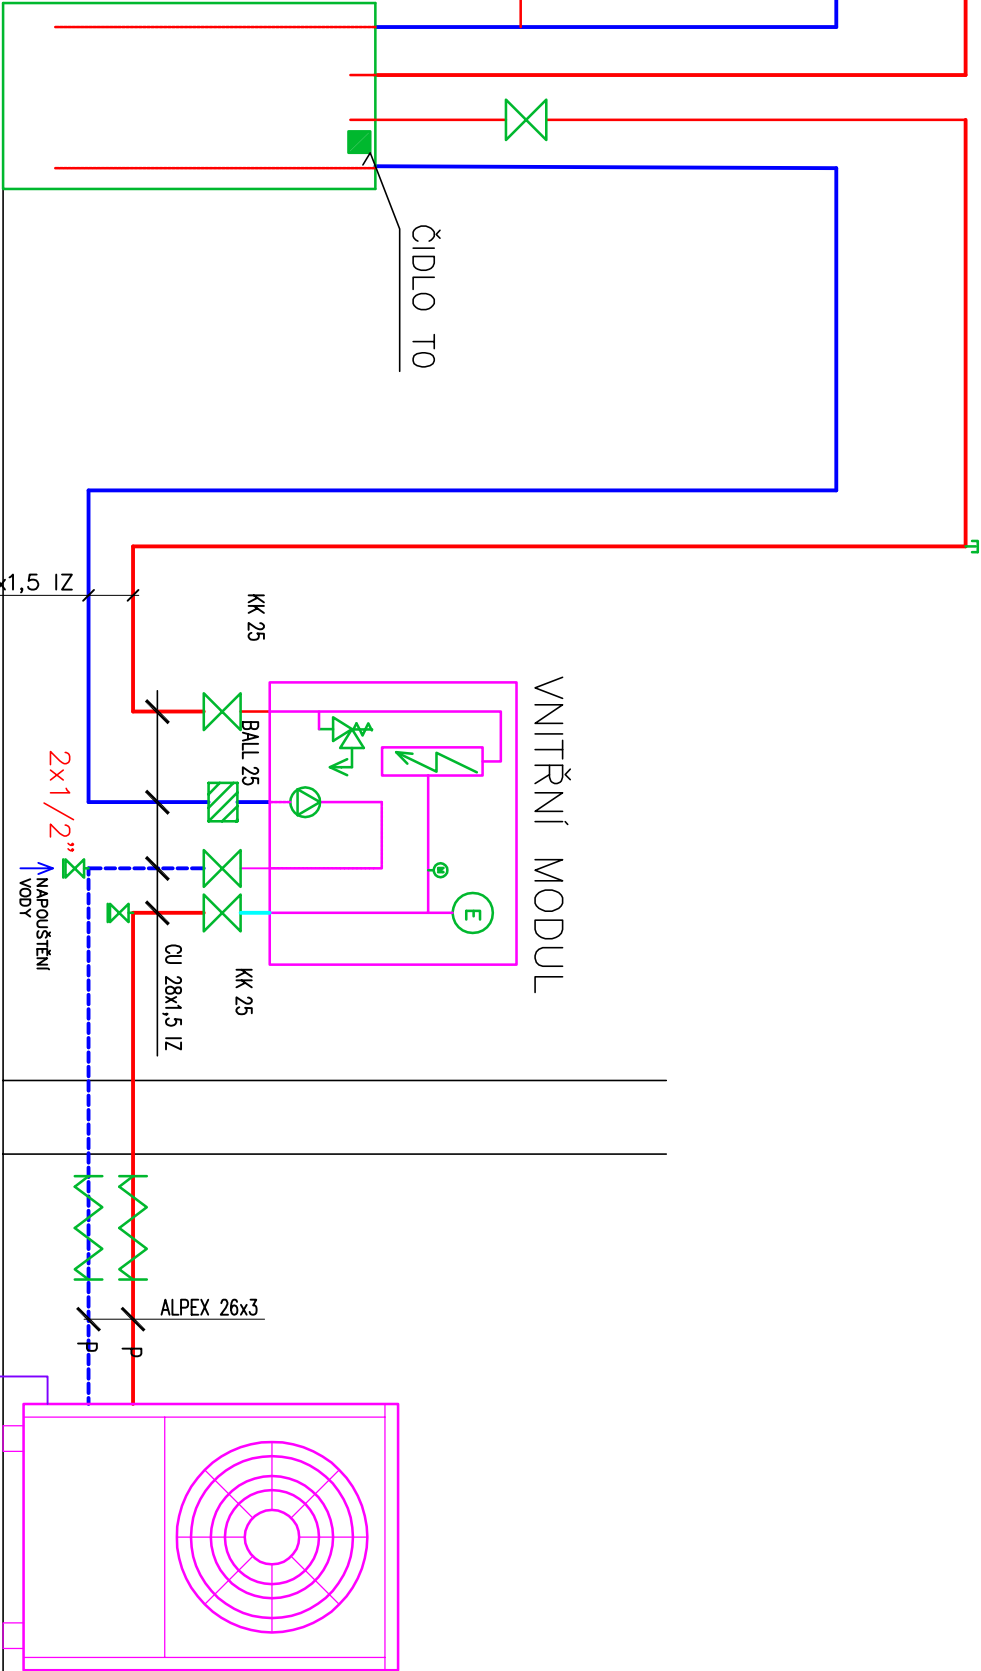
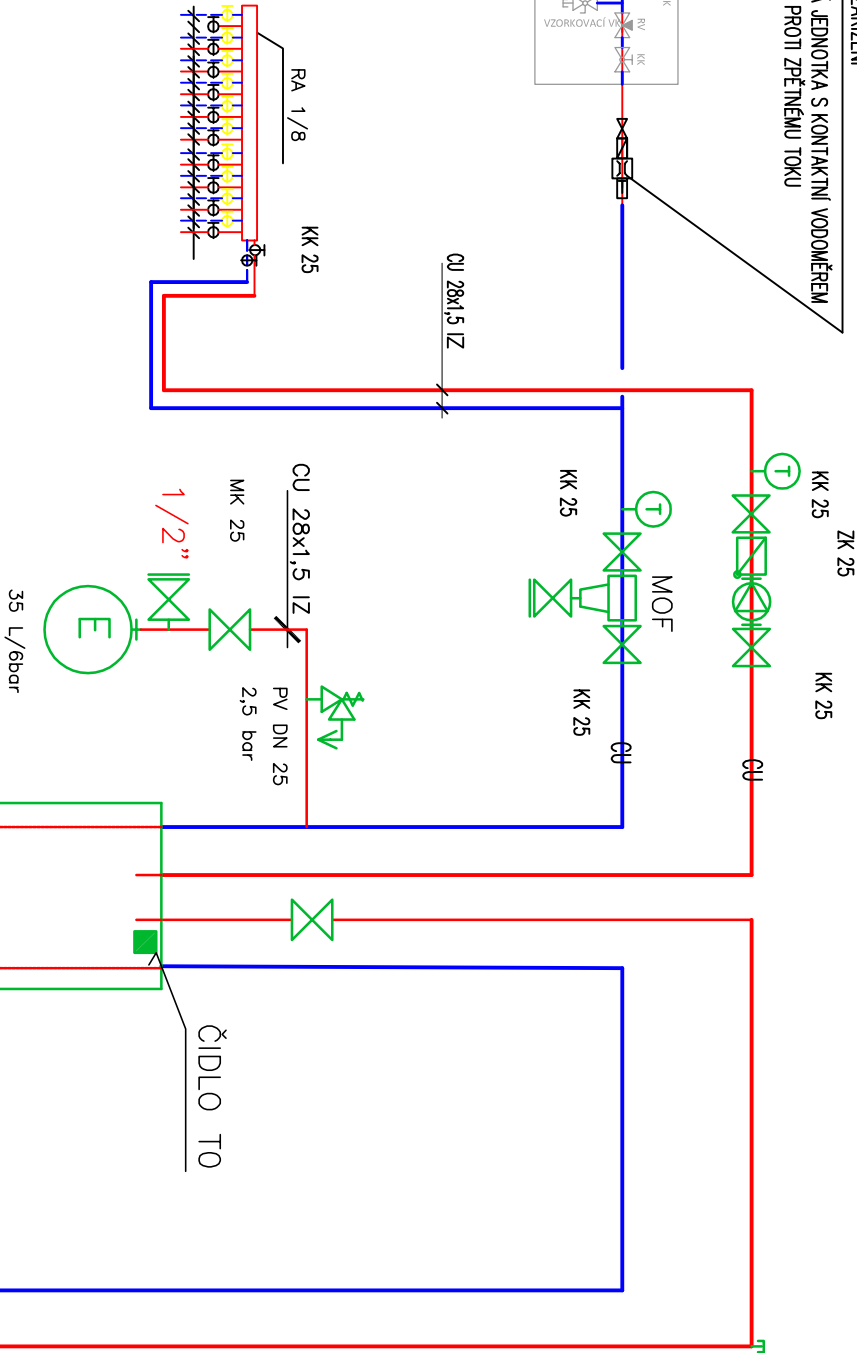


ČERPADLO Q=1,01 m3/hod H= 3,5 m

DOPŮŇOVACÍ ZAŘÍZENÍ
HYDRAULICKÁ JEDNOTKA S KONTAKTNÍ VODOMĚREM
A OCHRANOU PROTI ZPĚTNÉMU TOKU

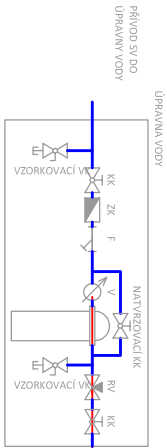

AK 501

TČ 6,15kW (7/35C)

ODVOD KONDENZÁTU
- DEŠŤOVÁ KANALIZACE
(DO STĚRKOVÉHO PODKLADU)

ODVOD KONDENZÁTU VYBĚNÍ EL.TOPNÝM KABELEM

LEGENDA ARMATUR

- ☐ KULOVÝ KOHOUT
- ☐ ČERPADLO
- ☐ FILTR
- ☐ ZPĚTNÁ KLAPKA

TEPELNÉ ČERPADLO VZDUCH-VODA, VÝKON 6,15 kW PŘI 7/35 C

☐ FILTERBALL - KULOVÝ KOHOUT S FILTREM

☐ MK 25 - KULOVÝ KOHOUT SE ZAJIŠTĚNÍM DN 25
+ VYPUSŤEČÍ KOHOUT

☐ FILTR S MAGNETICKÝM ODLUČOVAČEM

RA1/8 ROZDĚLOVAČ + SBĚRAČ PODLAHOVÉHO VYTÁPĚNÍ S AUTOMATICKOU REGULACÍ PRŮTOKU Č. 1 S 8 OKRUHY

AK 501 - AKUMULAČNÍ NÁDOBA O OBJEMU 50 L

E 35 L - TLAKOVÁ EXPAZNÍ NÁDOBA O OBJEMU 35L, 0,6 MPa

LEGENDA:

- PŘÍVODNÍ POTRUBÍ
- VRÁTNÉ POTRUBÍ

DOKUMENTACE K STAVEBNÍMU ŘÍZENÍ

ZODPOVĚDNÝ PROJEKTANT		VYPRACOVAL	
Ing. JAN POSPIŠIL		Ing. JIŘÍ KRAJČAR	
INVESTOR:		Střední odborná škola stavební, Opava, příspěvková organizace Mírová 630/3, Předměstí, 74601 Opava	
MÍSTO STAVBY:		k.ú. OPAVA-PŘEDMĚSTÍ (711578), p.č. 548/6	
STAVEBNÍ ÚPRAVY DÍLEN PRAXE ŽÁKŮ ŠKOLY k.ú. OPAVA-PŘEDMĚSTÍ (711578), p.č. 548/6		FORMÁT	8 * A4
		Č. ZAKÁZKY	JK 813-1
		STUPĚŇ PD	DSP
OBSAH VÝKRESU:		MĚŘÍTKO:	
SCHEMA VYTÁPĚNÍ		ČÍSLO VÝKRESU:	
		D.1.4.2-3	

J. POSPIŠIL
PROJEKTY

Joselská 3054/15, 746 01 Opava
777 856 878, 775 077 436 e-mail: jan.pospisil@pospisilprojekt.cz