

Tabulka místností		
Číslo	Název	Plocha [m²]
1.01	UČEBNA-DÍLNY PRAXE	297,57
1.02	UČEBNA-DÍLNY PRAXE	70,99
1.03	TECHNICKÁ MÍSTNOST	18,13

Celková plocha [m²]: 386,7

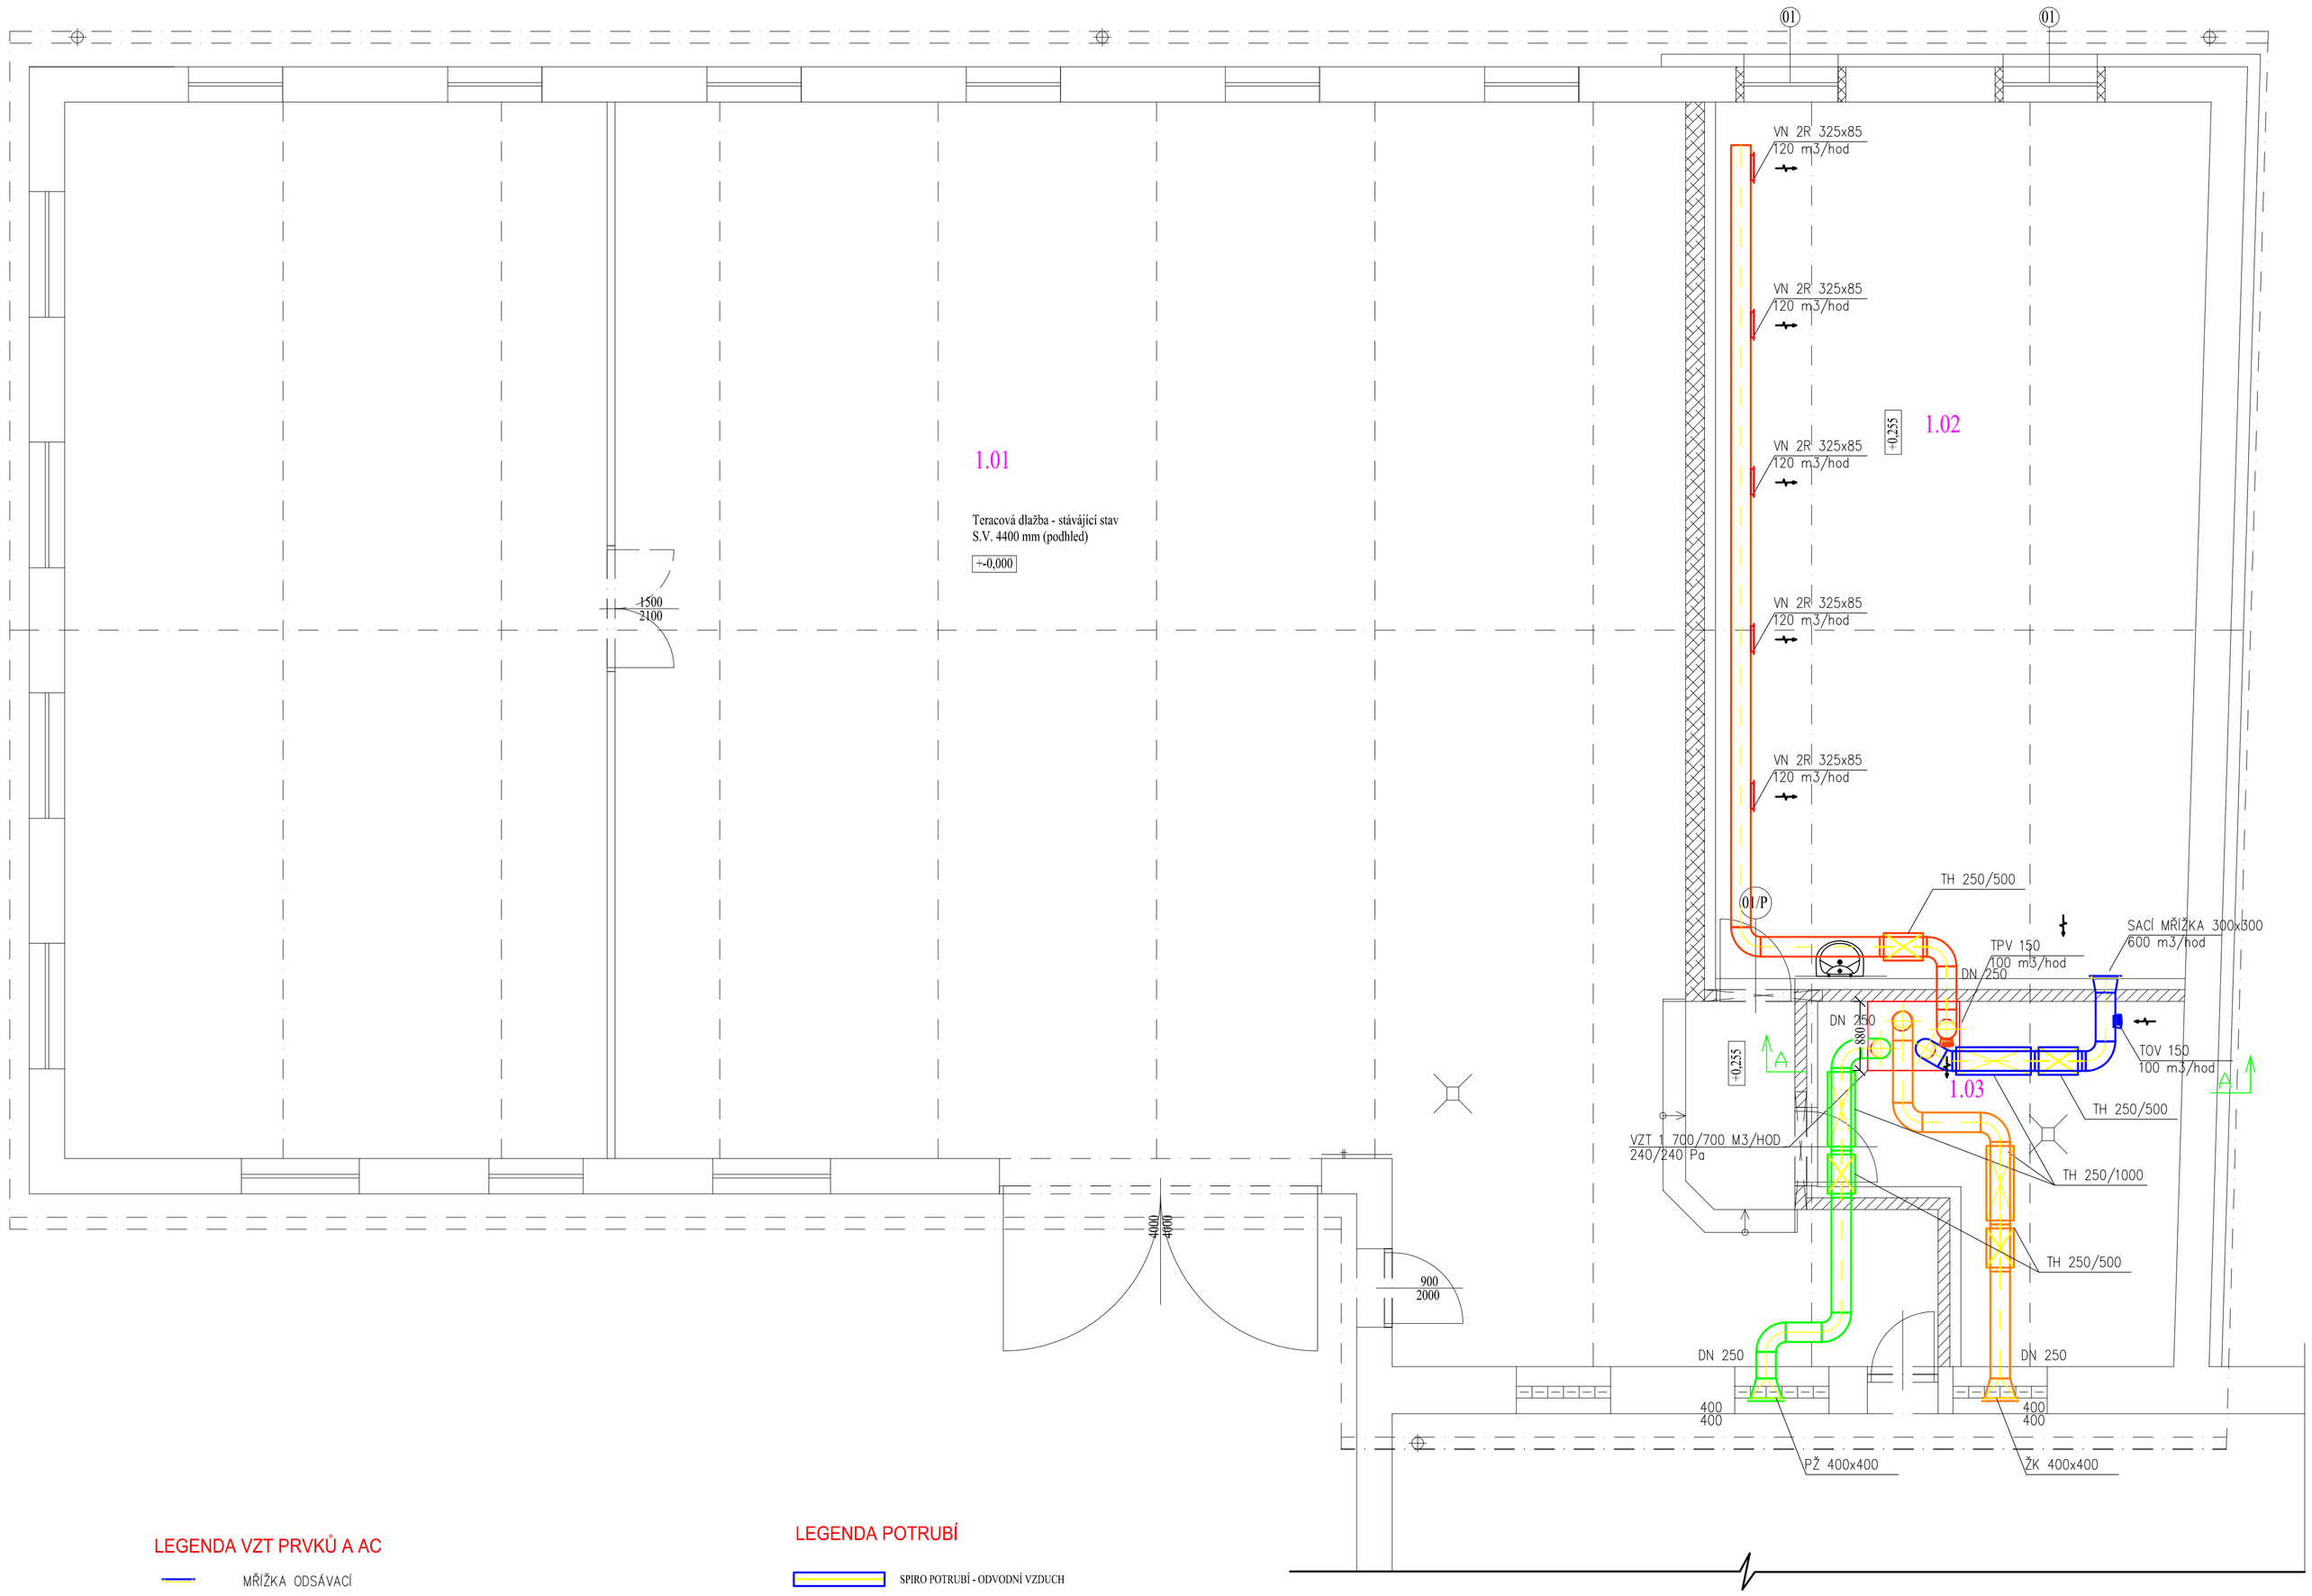

ŘEZ A-A

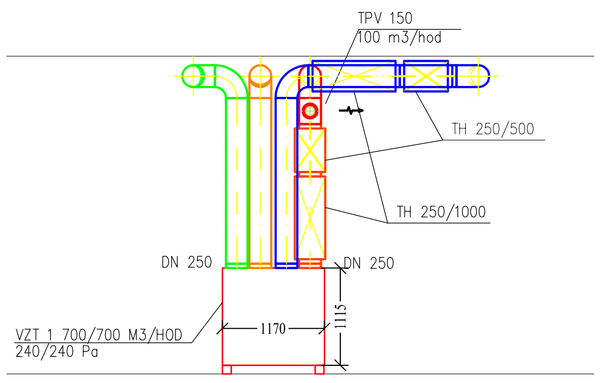

LEGENDA VZT PRVKŮ A AC

- MŘÍŽKA ODSÁVACÍ
- TLUMIČ HLUKU (HLUKOVĚ IZOLAČNÍ HADICE)
- VN 2R 325x85 — VÝSTKA NASTAVITELNÁ DVOUŘADÁ PRO KRUHOVÉ POTRUBÍ VEL. 325x85
- TOV 150 — TALÍŘOVÝ ODVODNÍ VENTIL DN 150
- TPV 150 — TALÍŘOVÝ PŘÍVODNÍ VENTIL DN 150

LEGENDA POTRUBÍ

- SPIRO POTRUBÍ - ODVODNÍ VZDUCH
- SPIRO POTRUBÍ - PŘÍVODNÍ VZDUCH
- SPIRO POTRUBÍ - ČERSTVÝ VZDUCH
- SPIRO POTRUBÍ - ODPADNÍ VZDUCH

TEPELNÉ IZOLACE

POTRUBÍ ČERSTVÉHO VZDUCHU IZOLOVAT IZOLACÍ Z MINERÁLNÍ VATY TL. 50 MM S AL. FOLIÍ

DOKUMENTACE K STAVEBNÍMU ŘÍZENÍ

ZODPOVĚDNÝ PROJEKTANT:	VYPRACOVAL:
Ing. JAN POSPÍŠIL	Ing. JIŘÍ KRAJCAR
INVESTOR:	Střední průmyslová škola stavební, Opava, příspěvková organizace Mírová 630/3, Předměstí, 74601 Opava
MÍSTO STAVBY:	k.ú. OPAVA-PŘEDMĚSTÍ (711578), p.č. 548/6

POSPÍŠIL PROJEKTY
Bezručů 3658/13, 746 01 Opava
777 656 878, 775 077 436 e-mail: jan.pospisil@pospisilprojekty.cz

DATUM:	04-2023
FORMÁT:	8*A4
Č. ZAKÁZKY:	JK 813-1
STUPEŇ PD:	DSP
MĚŘÍTKO:	1:50
ČÍSLO VÝKRESU:	D.1.4.3-2

STAVEBNÍ ÚPRAVY DÍLEN PRAXE ŽÁKŮ ŠKOLY
k.ú. OPAVA-PŘEDMĚSTÍ (711578), p.č. 548/6

OBSAH VÝKRESU: PŮDORYS 1.NP