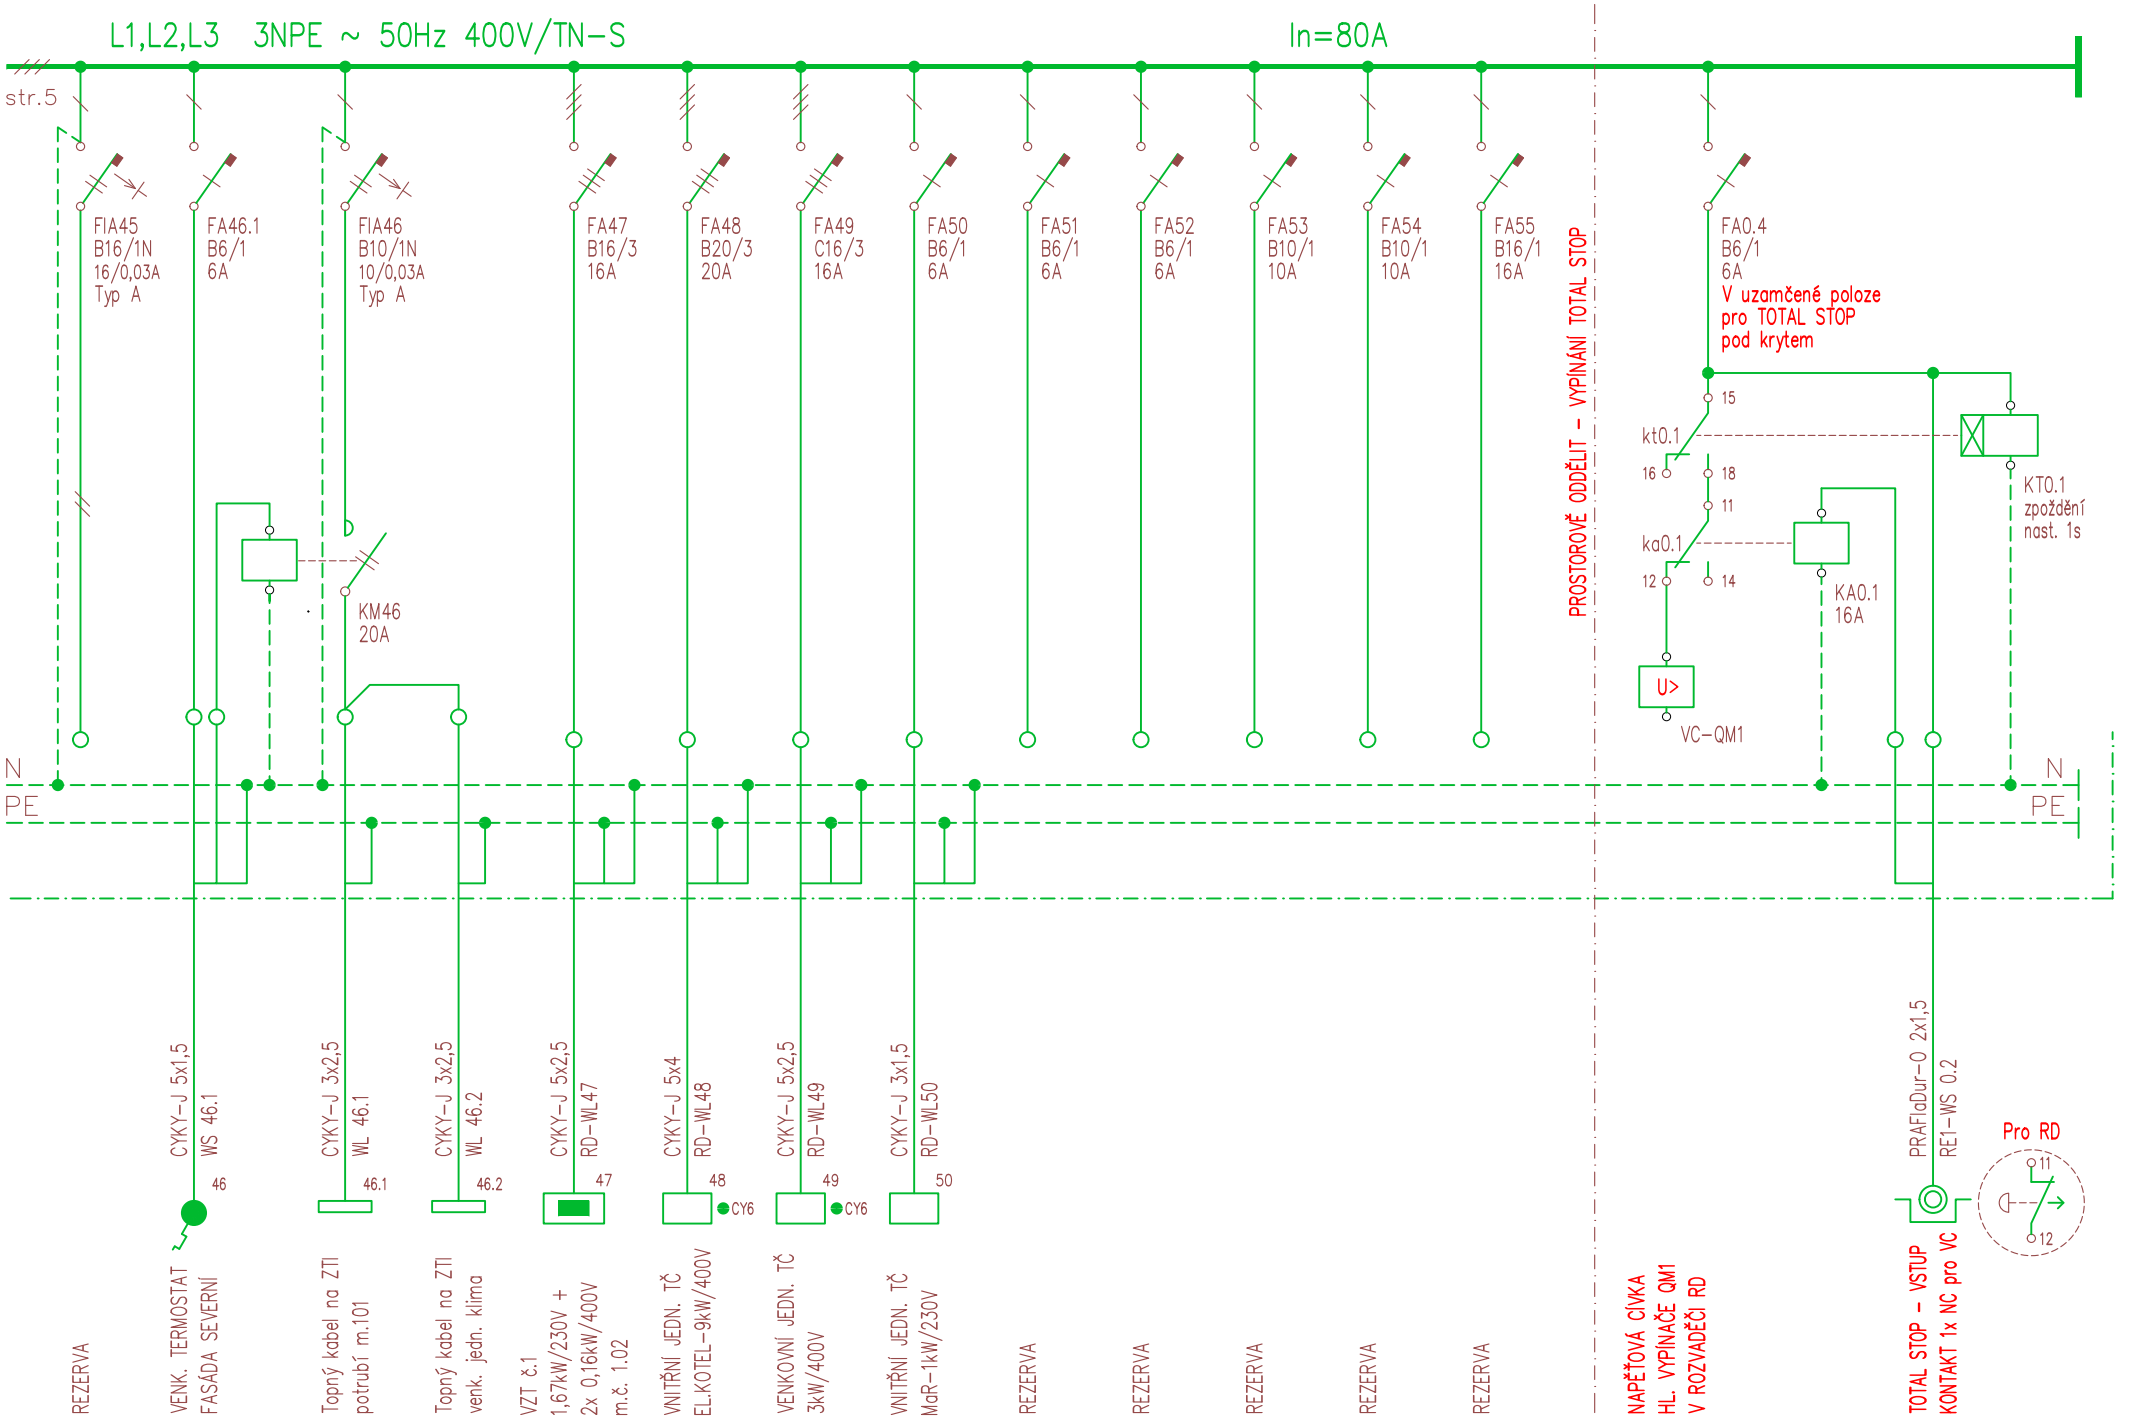

L1,L2,L3 3NPE ~ 50Hz 400V/TN-S
In=80A
str.5
FIA45 B16/1N 16/0,03A Typ A
FA46.1 B6/1 6A
FIA46 B10/1N 10/0,03A Typ A
FA47 B16/3 16A
FA48 B20/3 20A
FA49 C16/3 16A
FA50 B6/1 6A
FA51 B6/1 6A
FA52 B6/1 6A
FA53 B10/1 10A
FA54 B10/1 10A
FA55 B16/1 16A
FA0.4 B6/1 6A
V uzamčené poloze pro TOTAL STOP pod krytem
PROSTOROVĚ ODDĚLIT - VYPÍNÁNÍ TOTAL STOP
KM46 20A
kt0.1
ka0.1
KT0.1 zpoždění nast. 1s
KA0.1 16A
U>
VC-QM1
N
PE
CYKY-J 5x1,5 WS 46.1
CYKY-J 3x2,5 WL 46.1
CYKY-J 3x2,5 WL 46.2
CYKY-J 5x2,5 RD-WL47
CYKY-J 5x4 RD-WL48
CYKY-J 5x2,5 RD-WL49
CYKY-J 3x1,5 RD-WL50
PRAFlaDur-O 2x1,5 RE1-WS 0.2
Pro RD
CY6
REZERVA
VENK. TERMOSTAT FASÁDA SEVERNÍ
Topný kabel na ZTI potrubí m.101
Topný kabel na ZTI venk. jedn. klima
VZT č.1 1,67kW/230V + 2x 0,16kW/400V m.č. 1.02
VNITŘNÍ JEDN. TČ EL.KOTEL-9kW/400V
VENKOVNÍ JEDN. TČ 3kW/400V
VNITŘNÍ JEDN. TČ MaR-1kW/230V
NAPĚŤOVÁ CÍVKA HL. VYPÍNAČE QM1 V ROZVADĚČI RD
TOTAL STOP - VSTUP KONTAKT 1x NC pro VC

RD – VÝVODY